


M 1:2 000

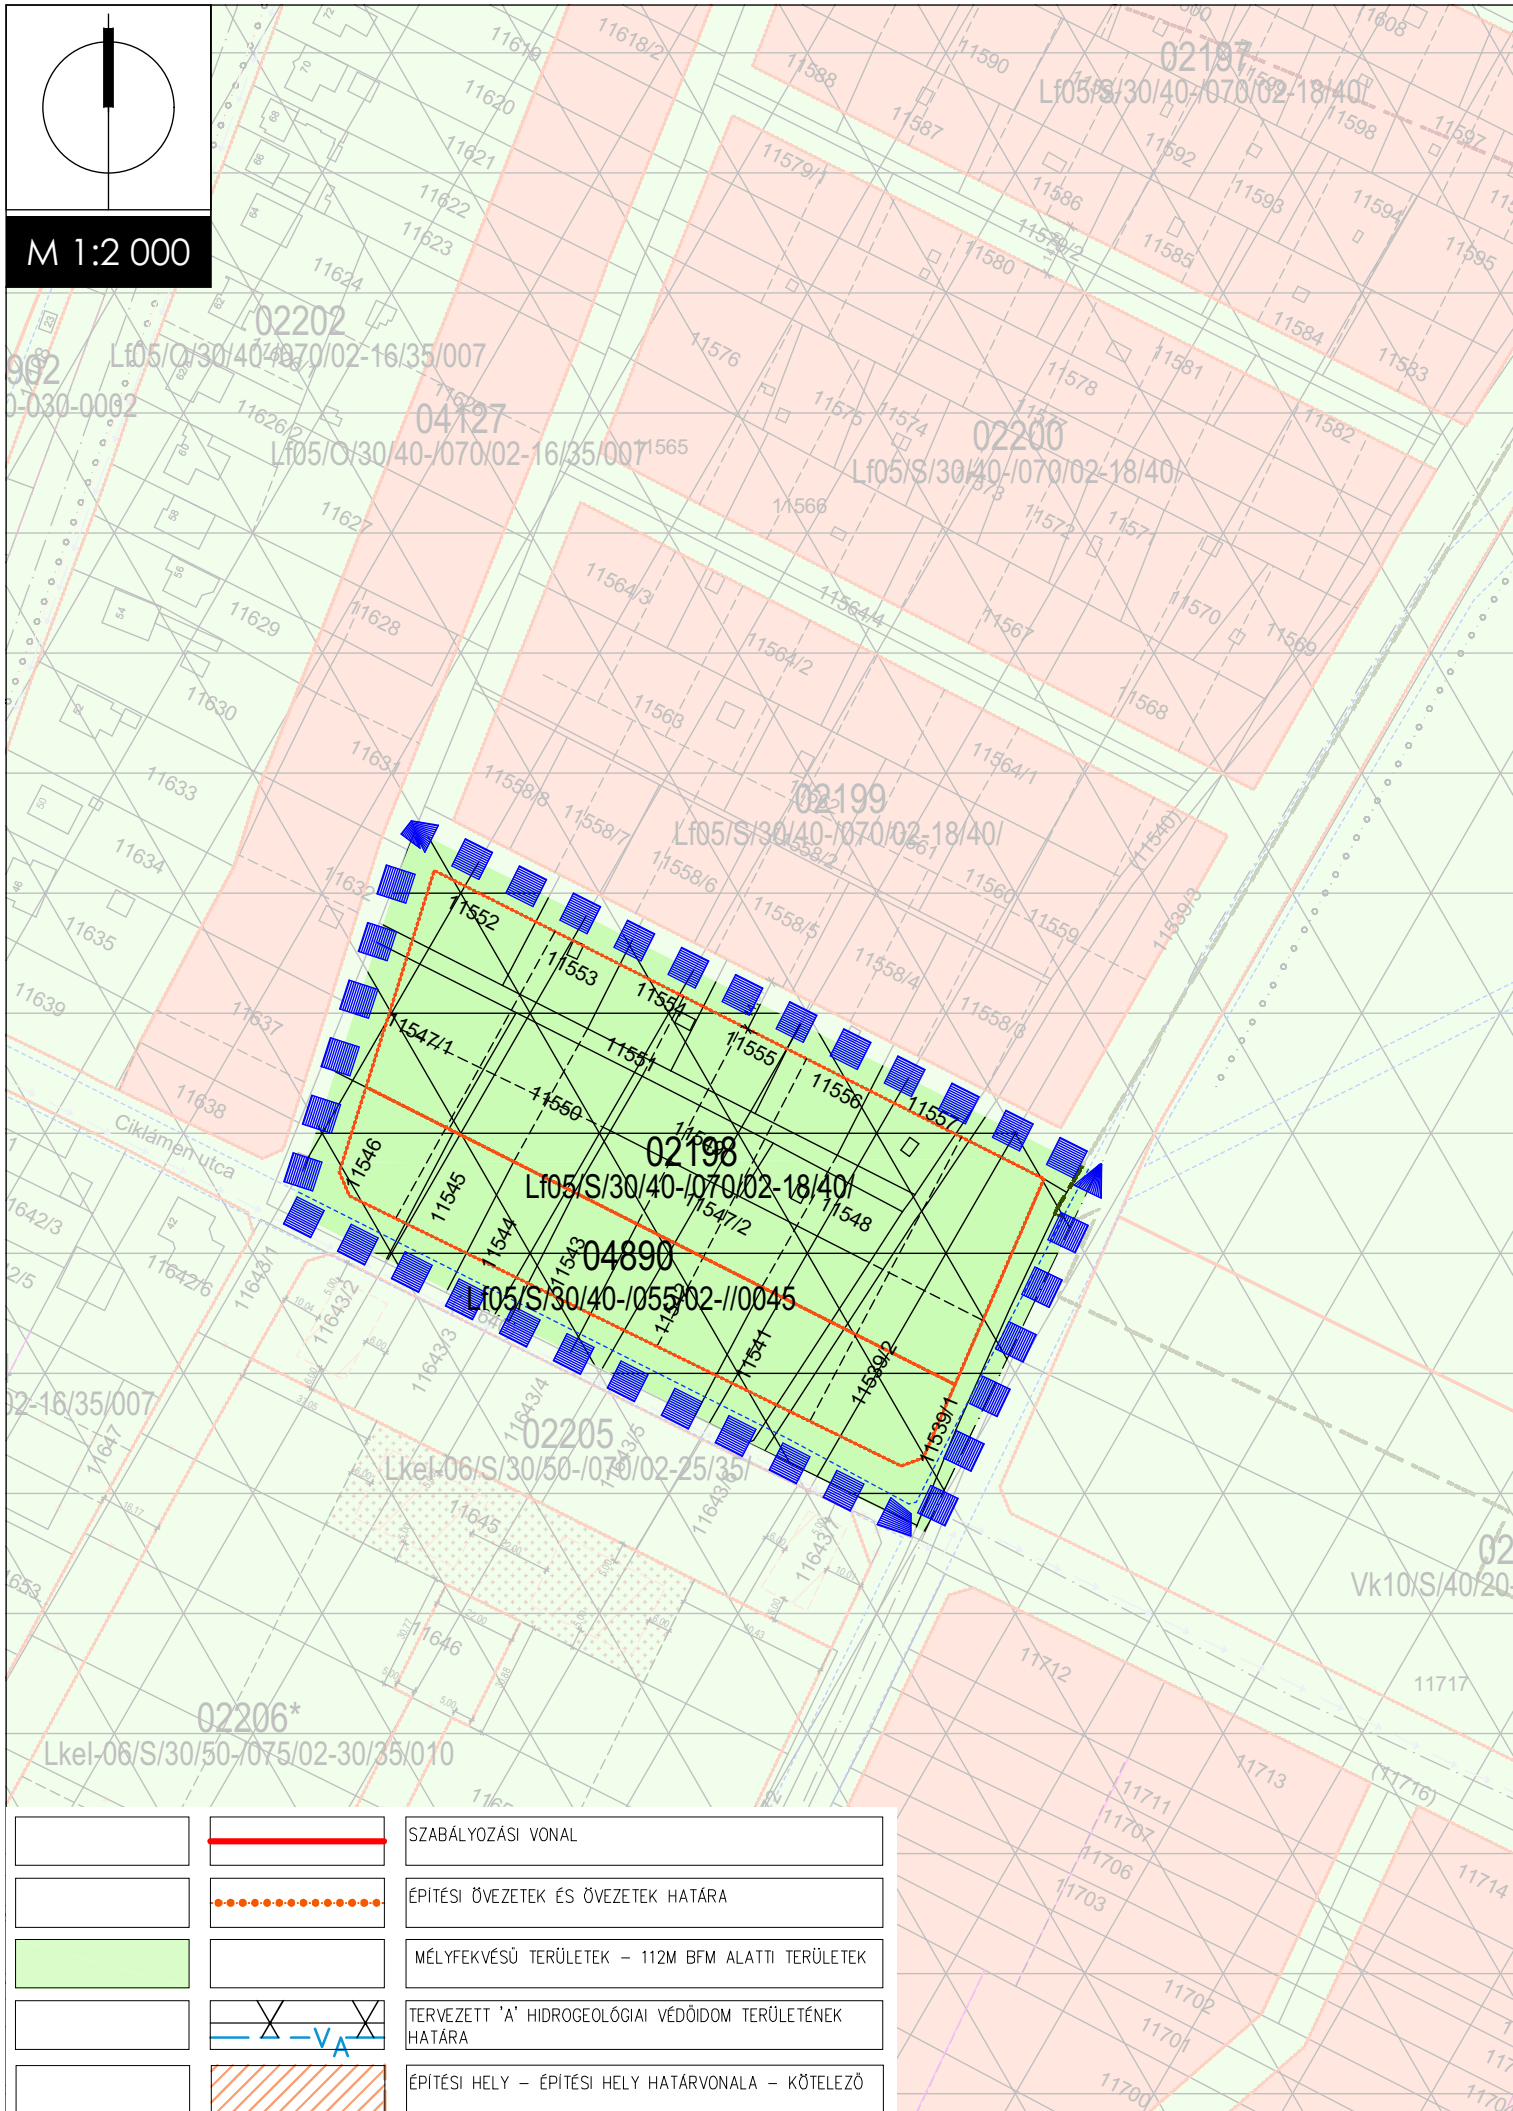

	SZABÁLYOZÁSI VONAL
	ÉPÍTÉSI ÖVEZETEK ÉS ÖVEZETEK HATÁRA
	MÉLYFEKVÉSŰ TERÜLETEK - 112M BFM ALATTI TERÜLETEK
	TERVEZETT 'A' HIDROGEOLÓGIAI VÉDŐIDOM TERÜLETÉNEK HATÁRA
	ÉPÍTÉSI HELY - ÉPÍTÉSI HELY HATÁRVONALA - KÖTELEZŐ