
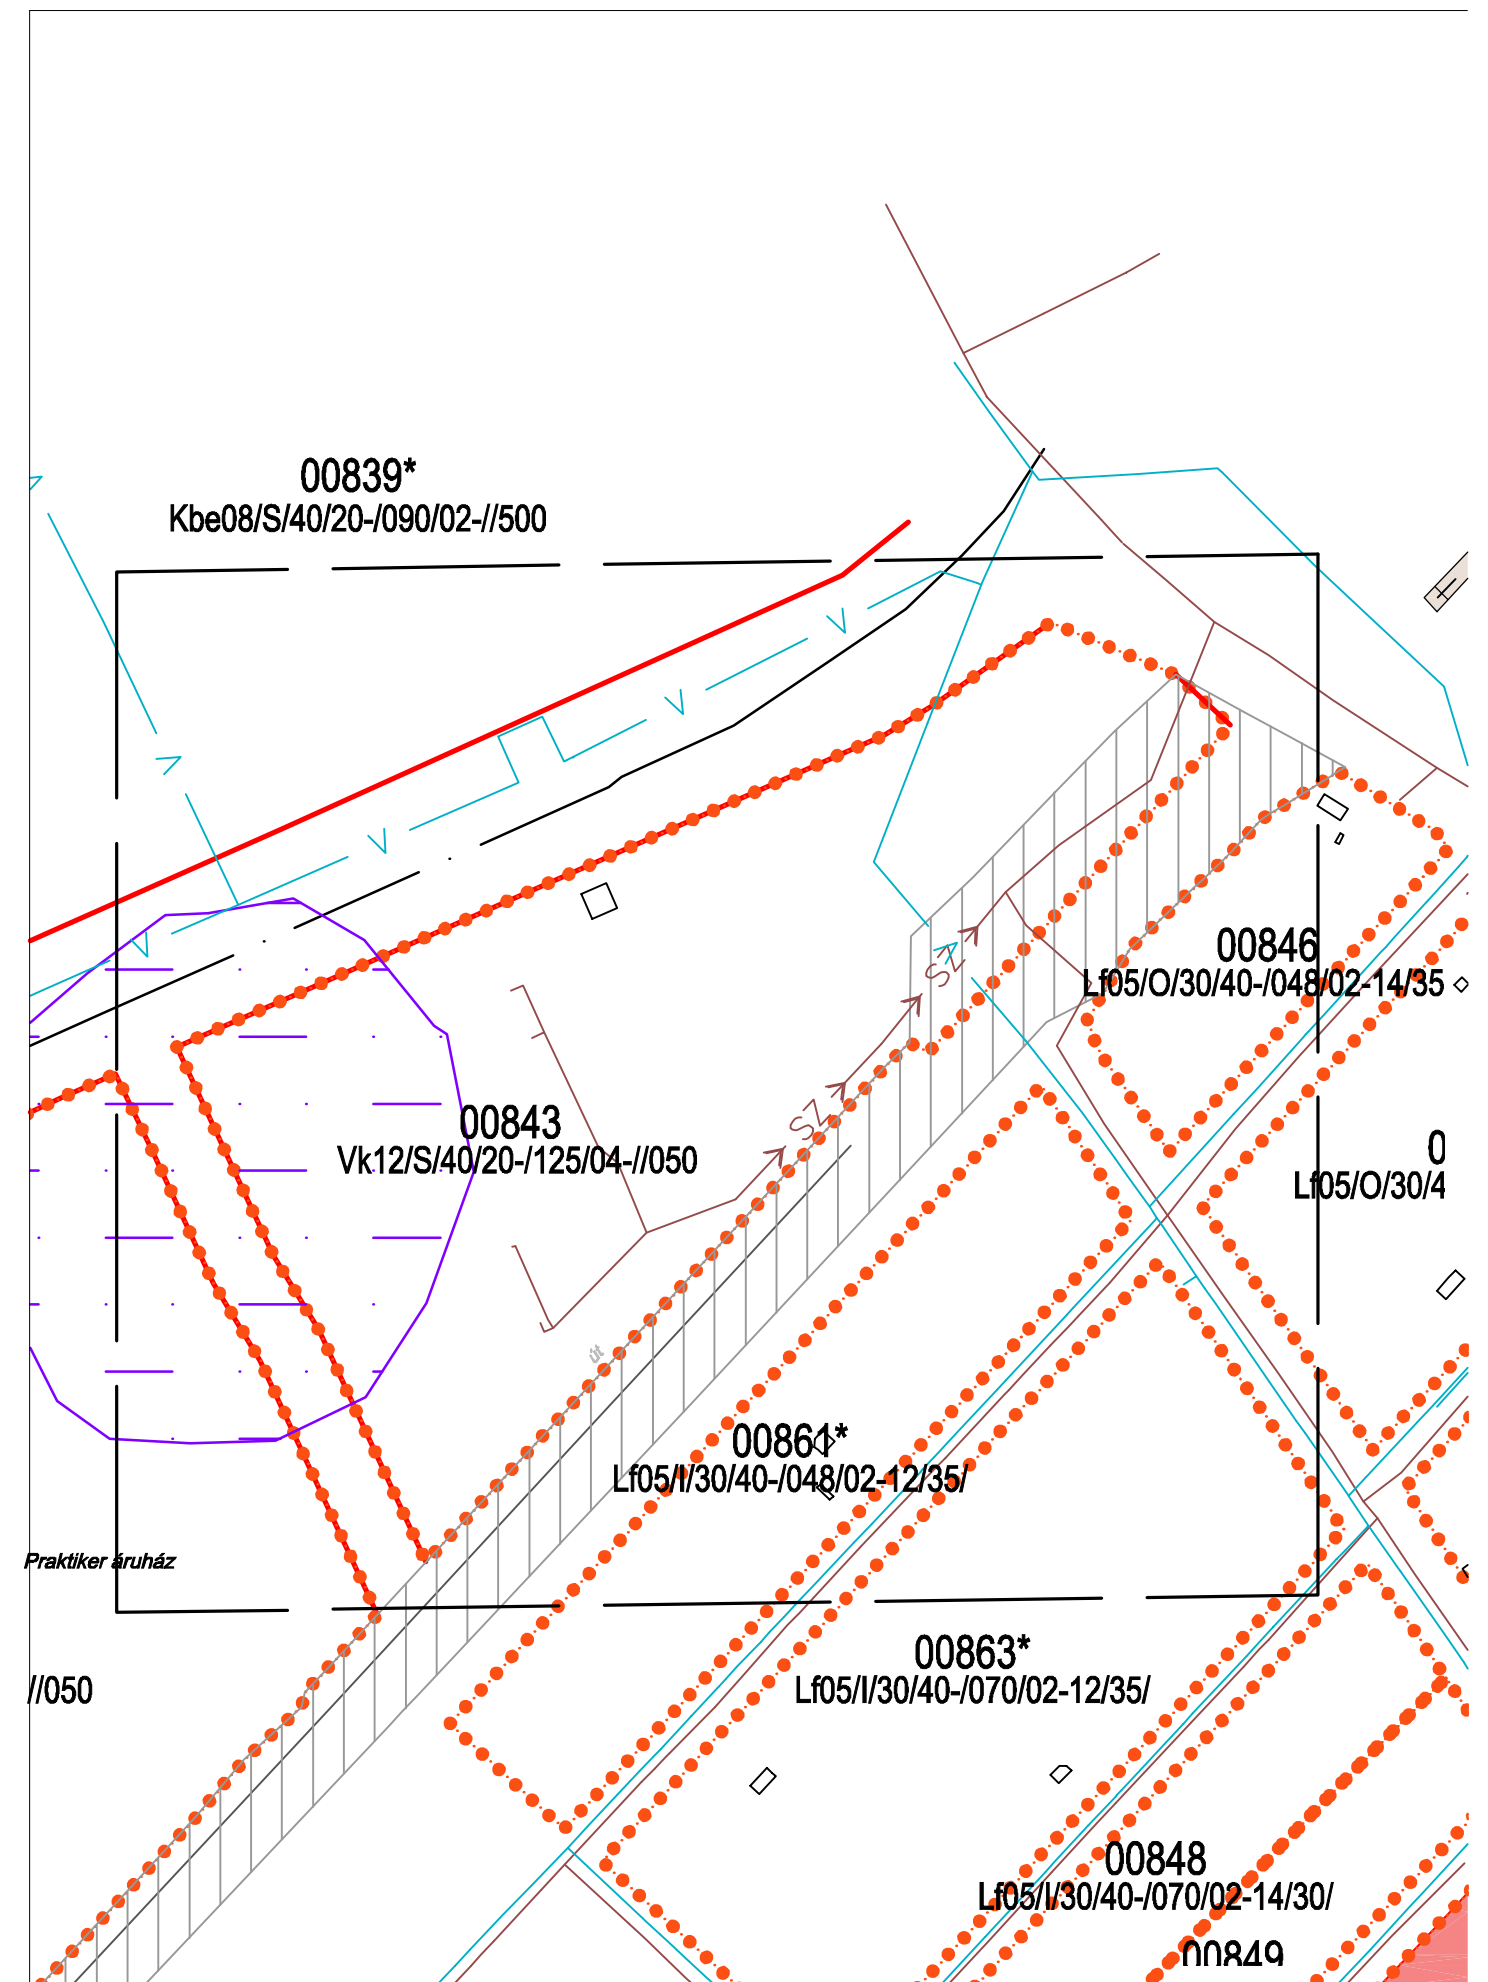


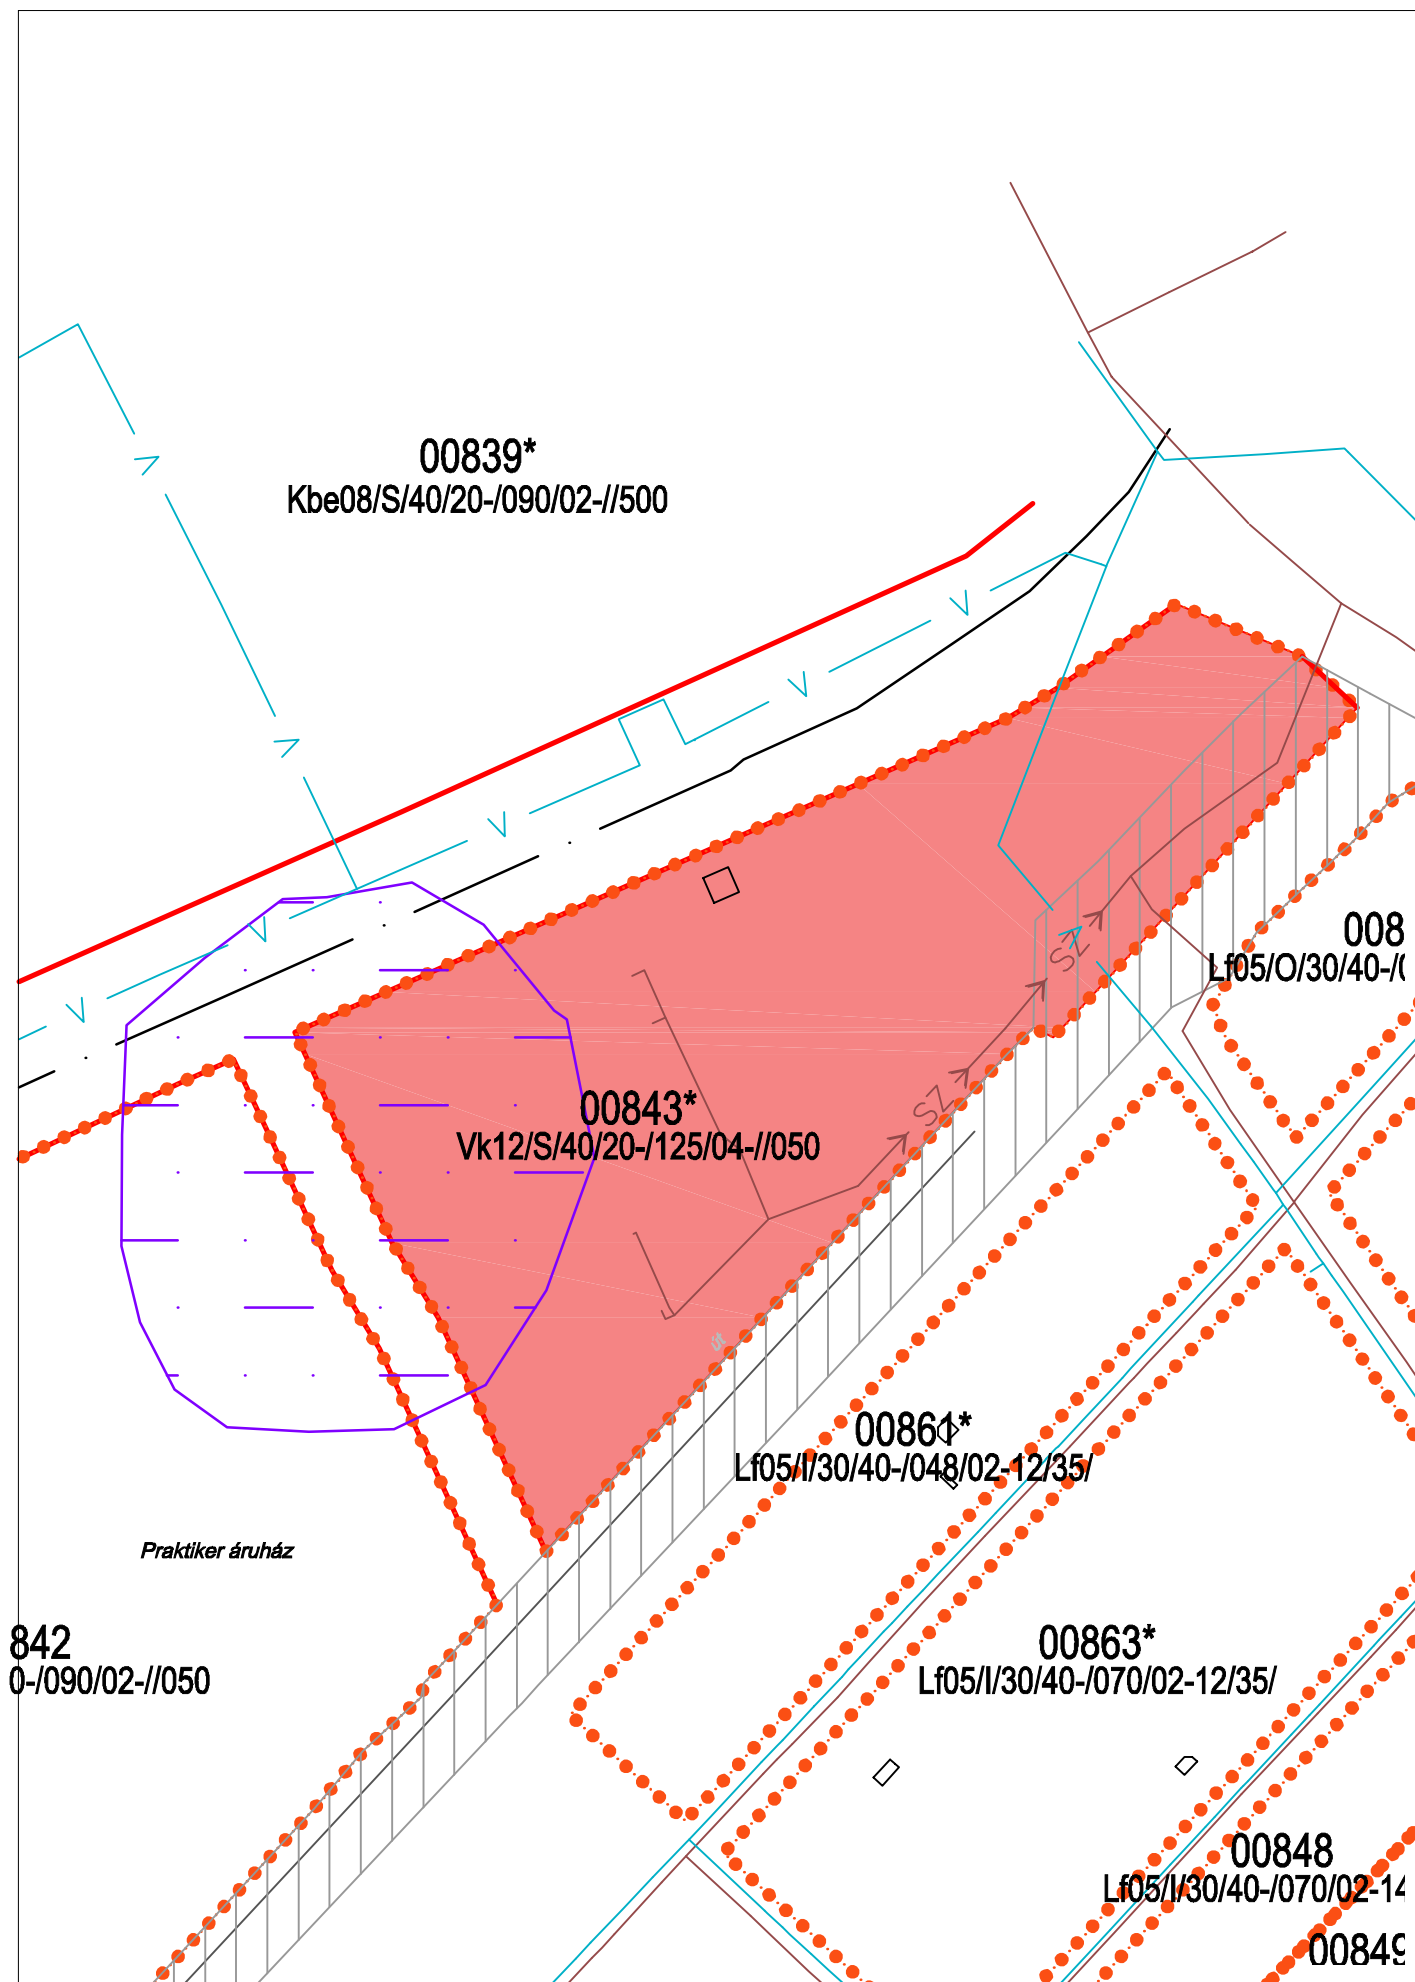

SZTM 2021-021

Győr 00843* számú övezet egyedi előírás törlése