
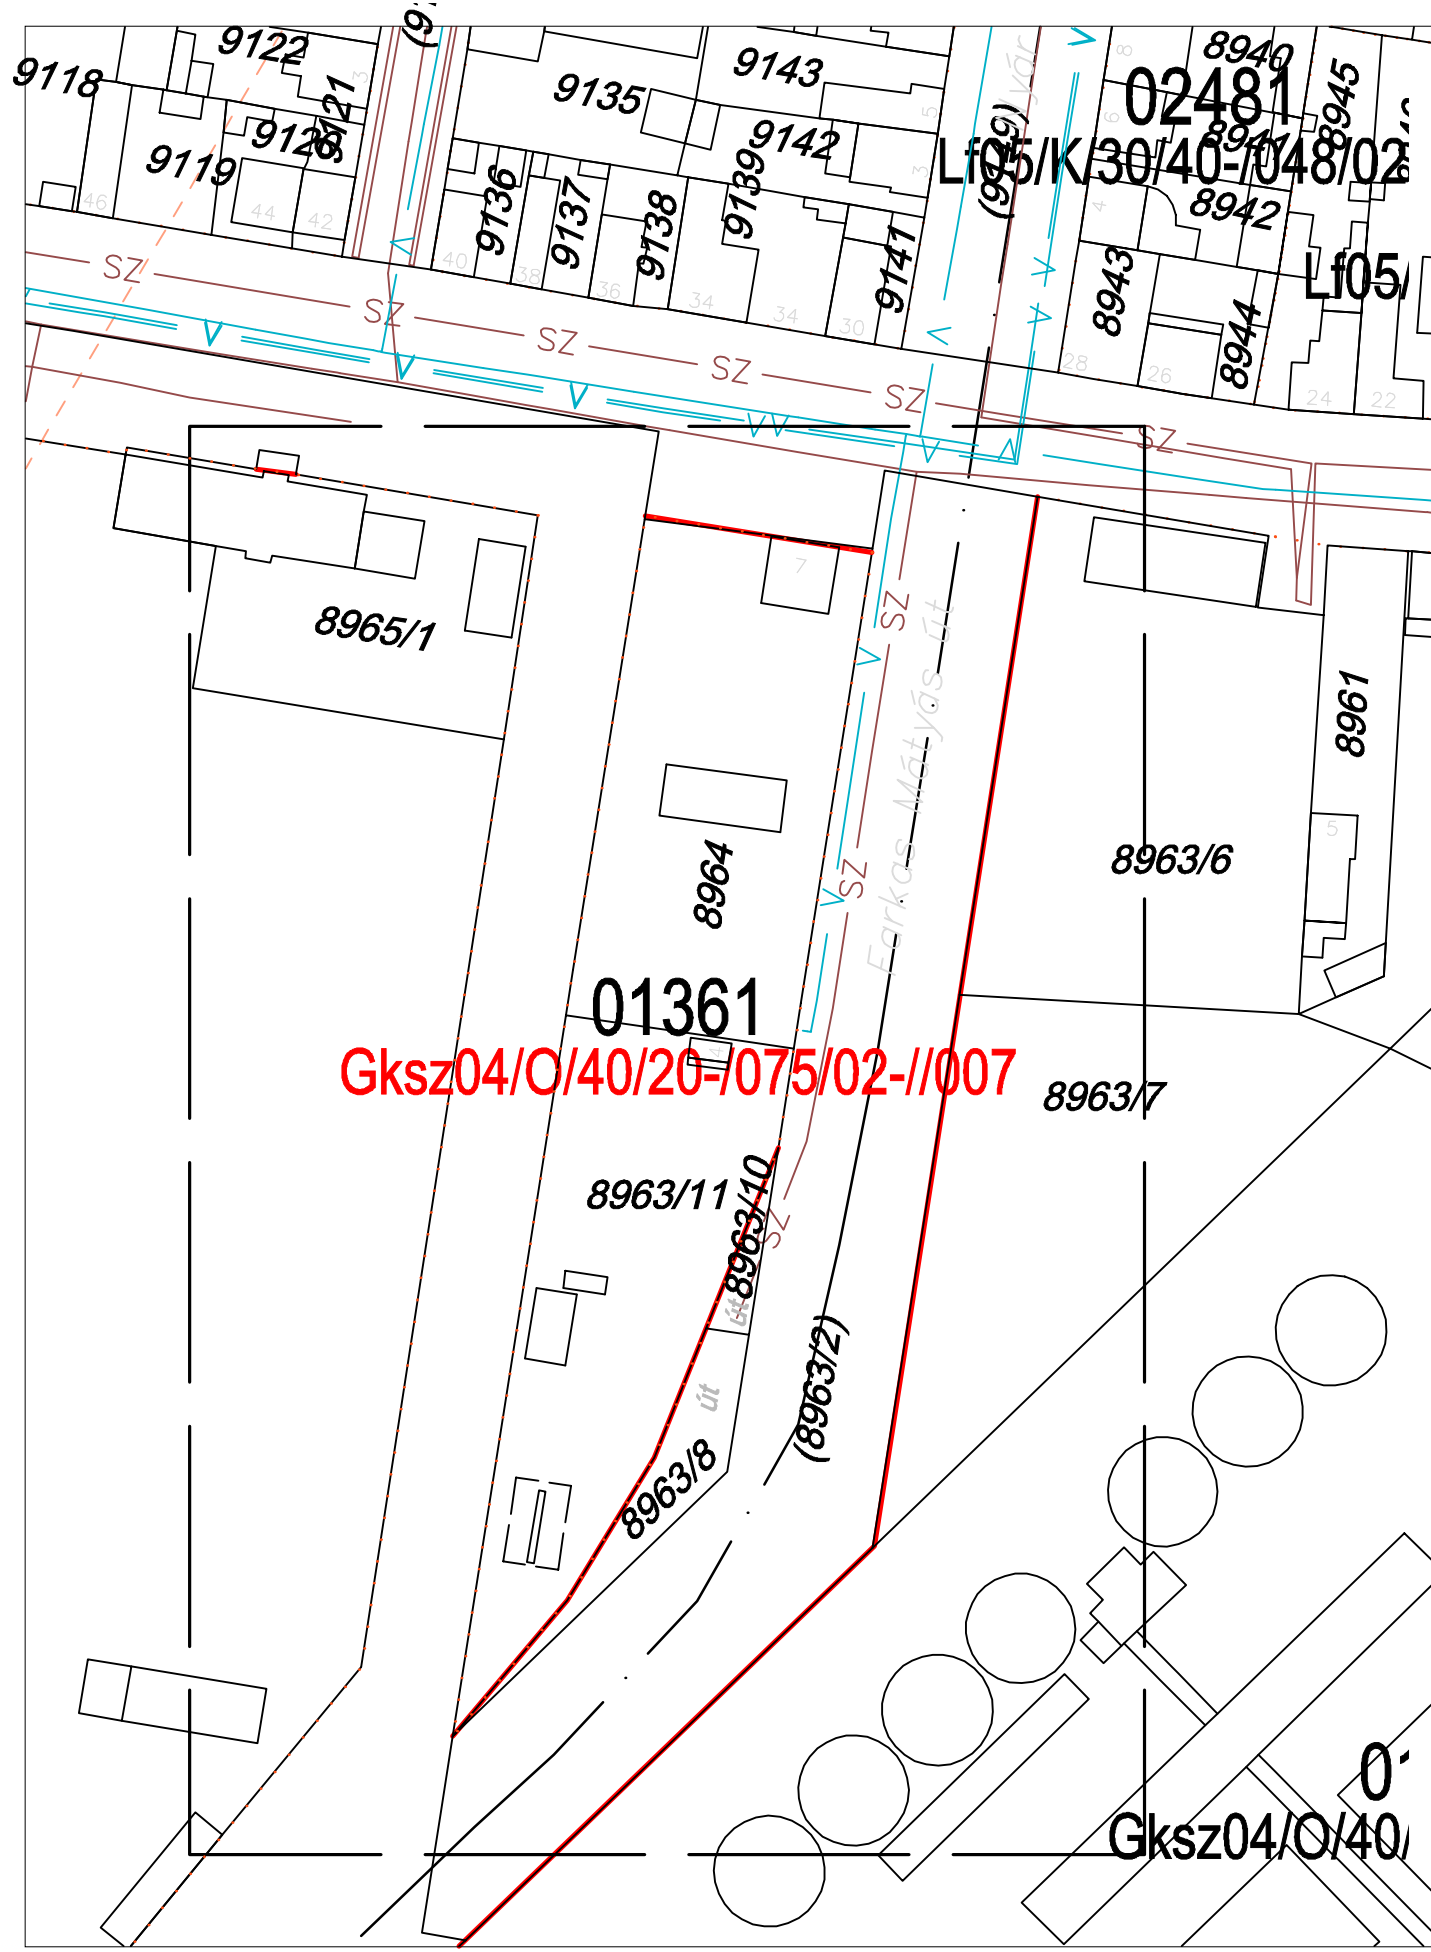


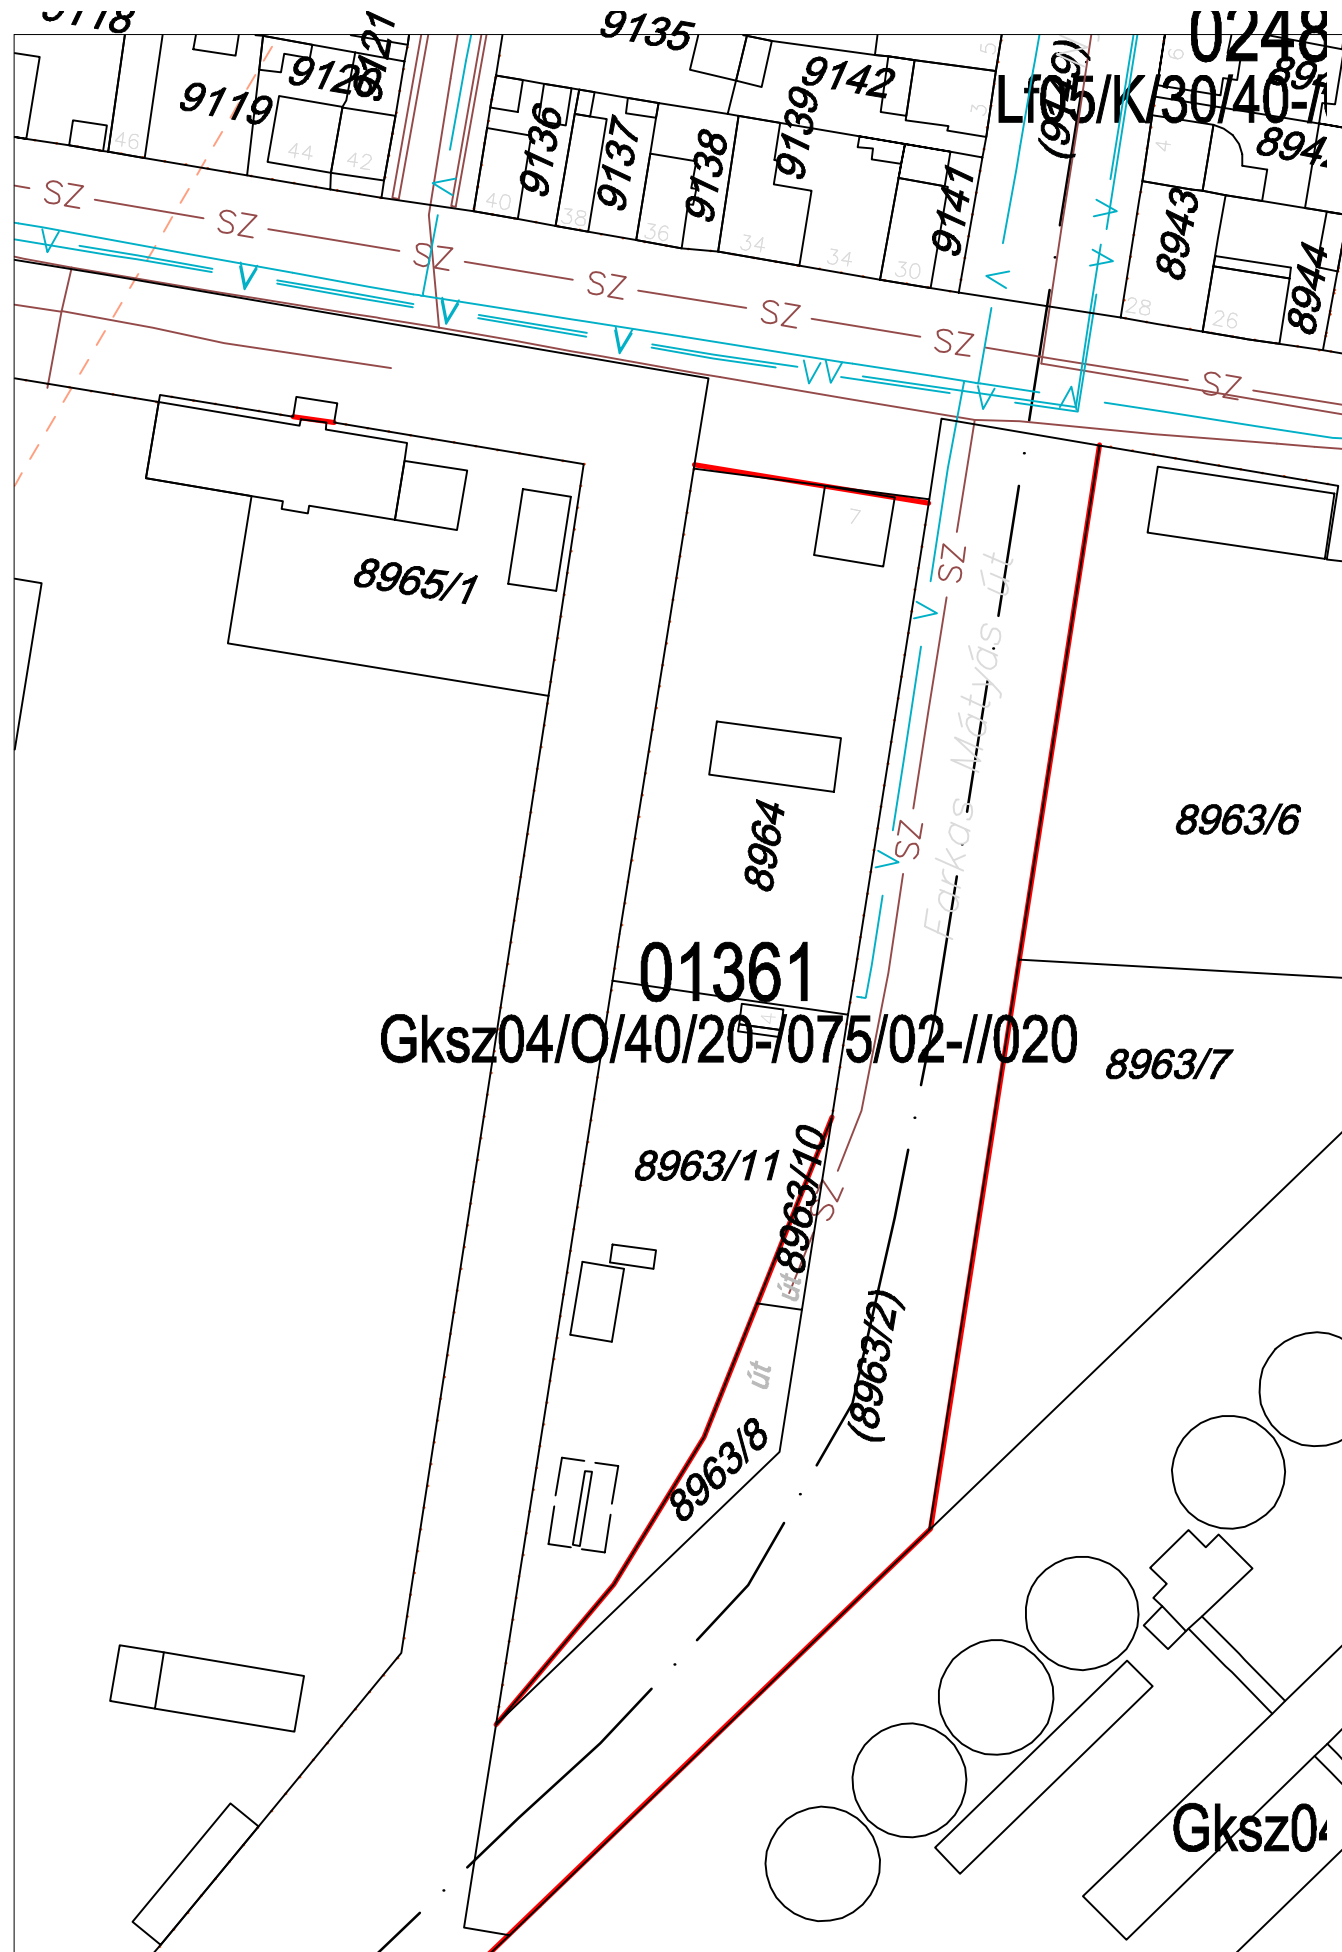

SZTM 2021-032

Győr 01361 számú övezet legkisebb kialakítható teleknagyság csökkentése