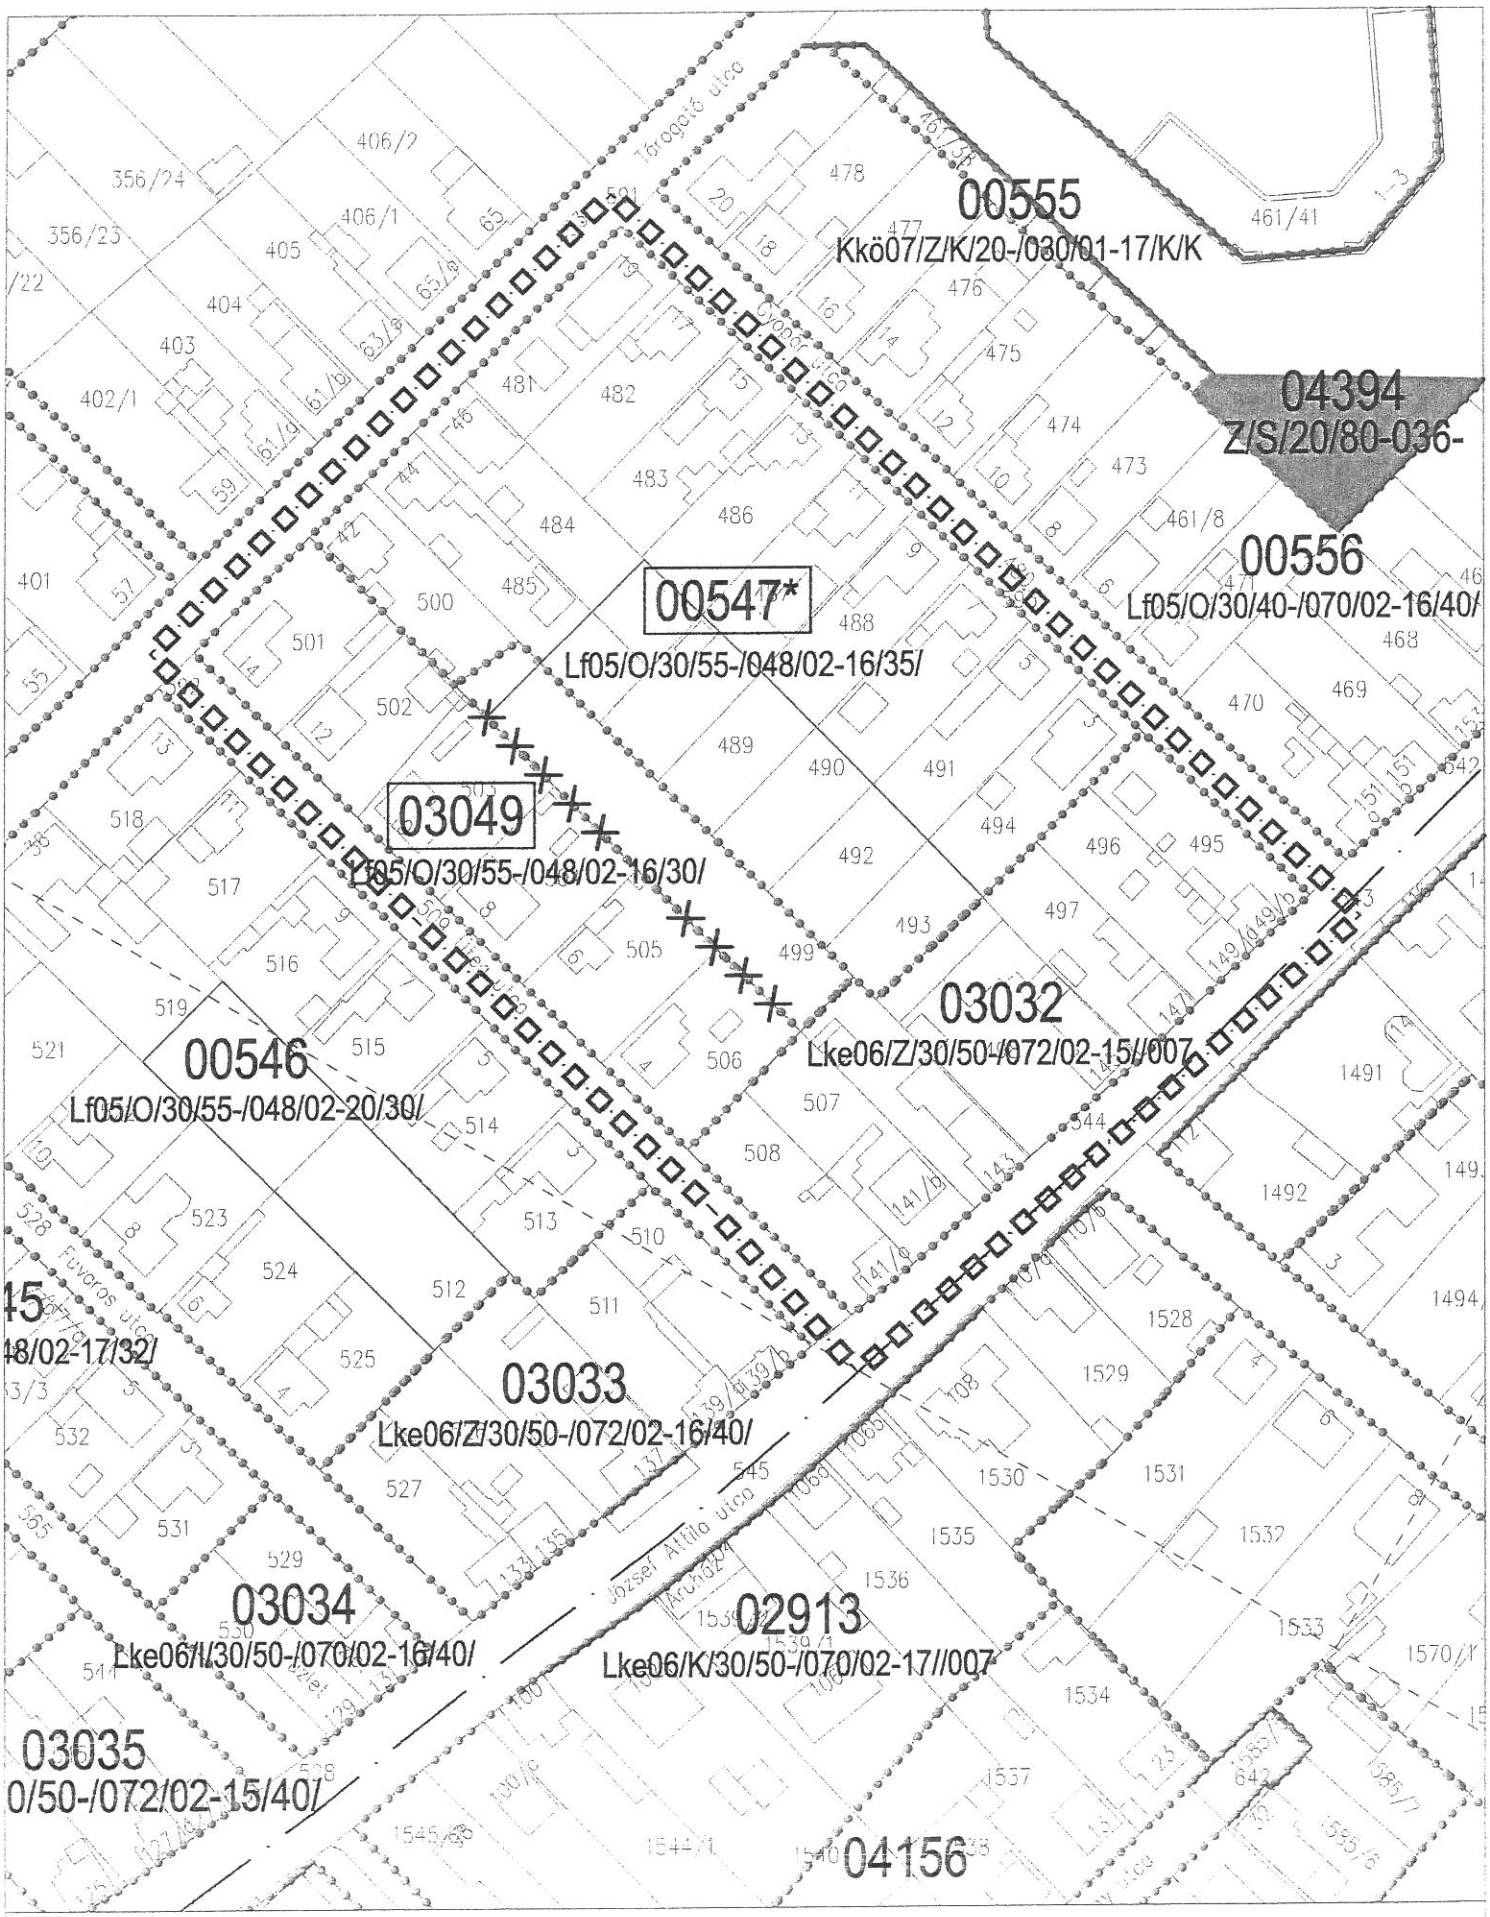

SZTM 5. 00547*, 03049 sz. övezet

M = 1:1500