


BETÁPLALÁS A SZÖGYEI VIZMŰ FELŐL
A JELENLEGI KAPACITÁS: 32000 M³/D

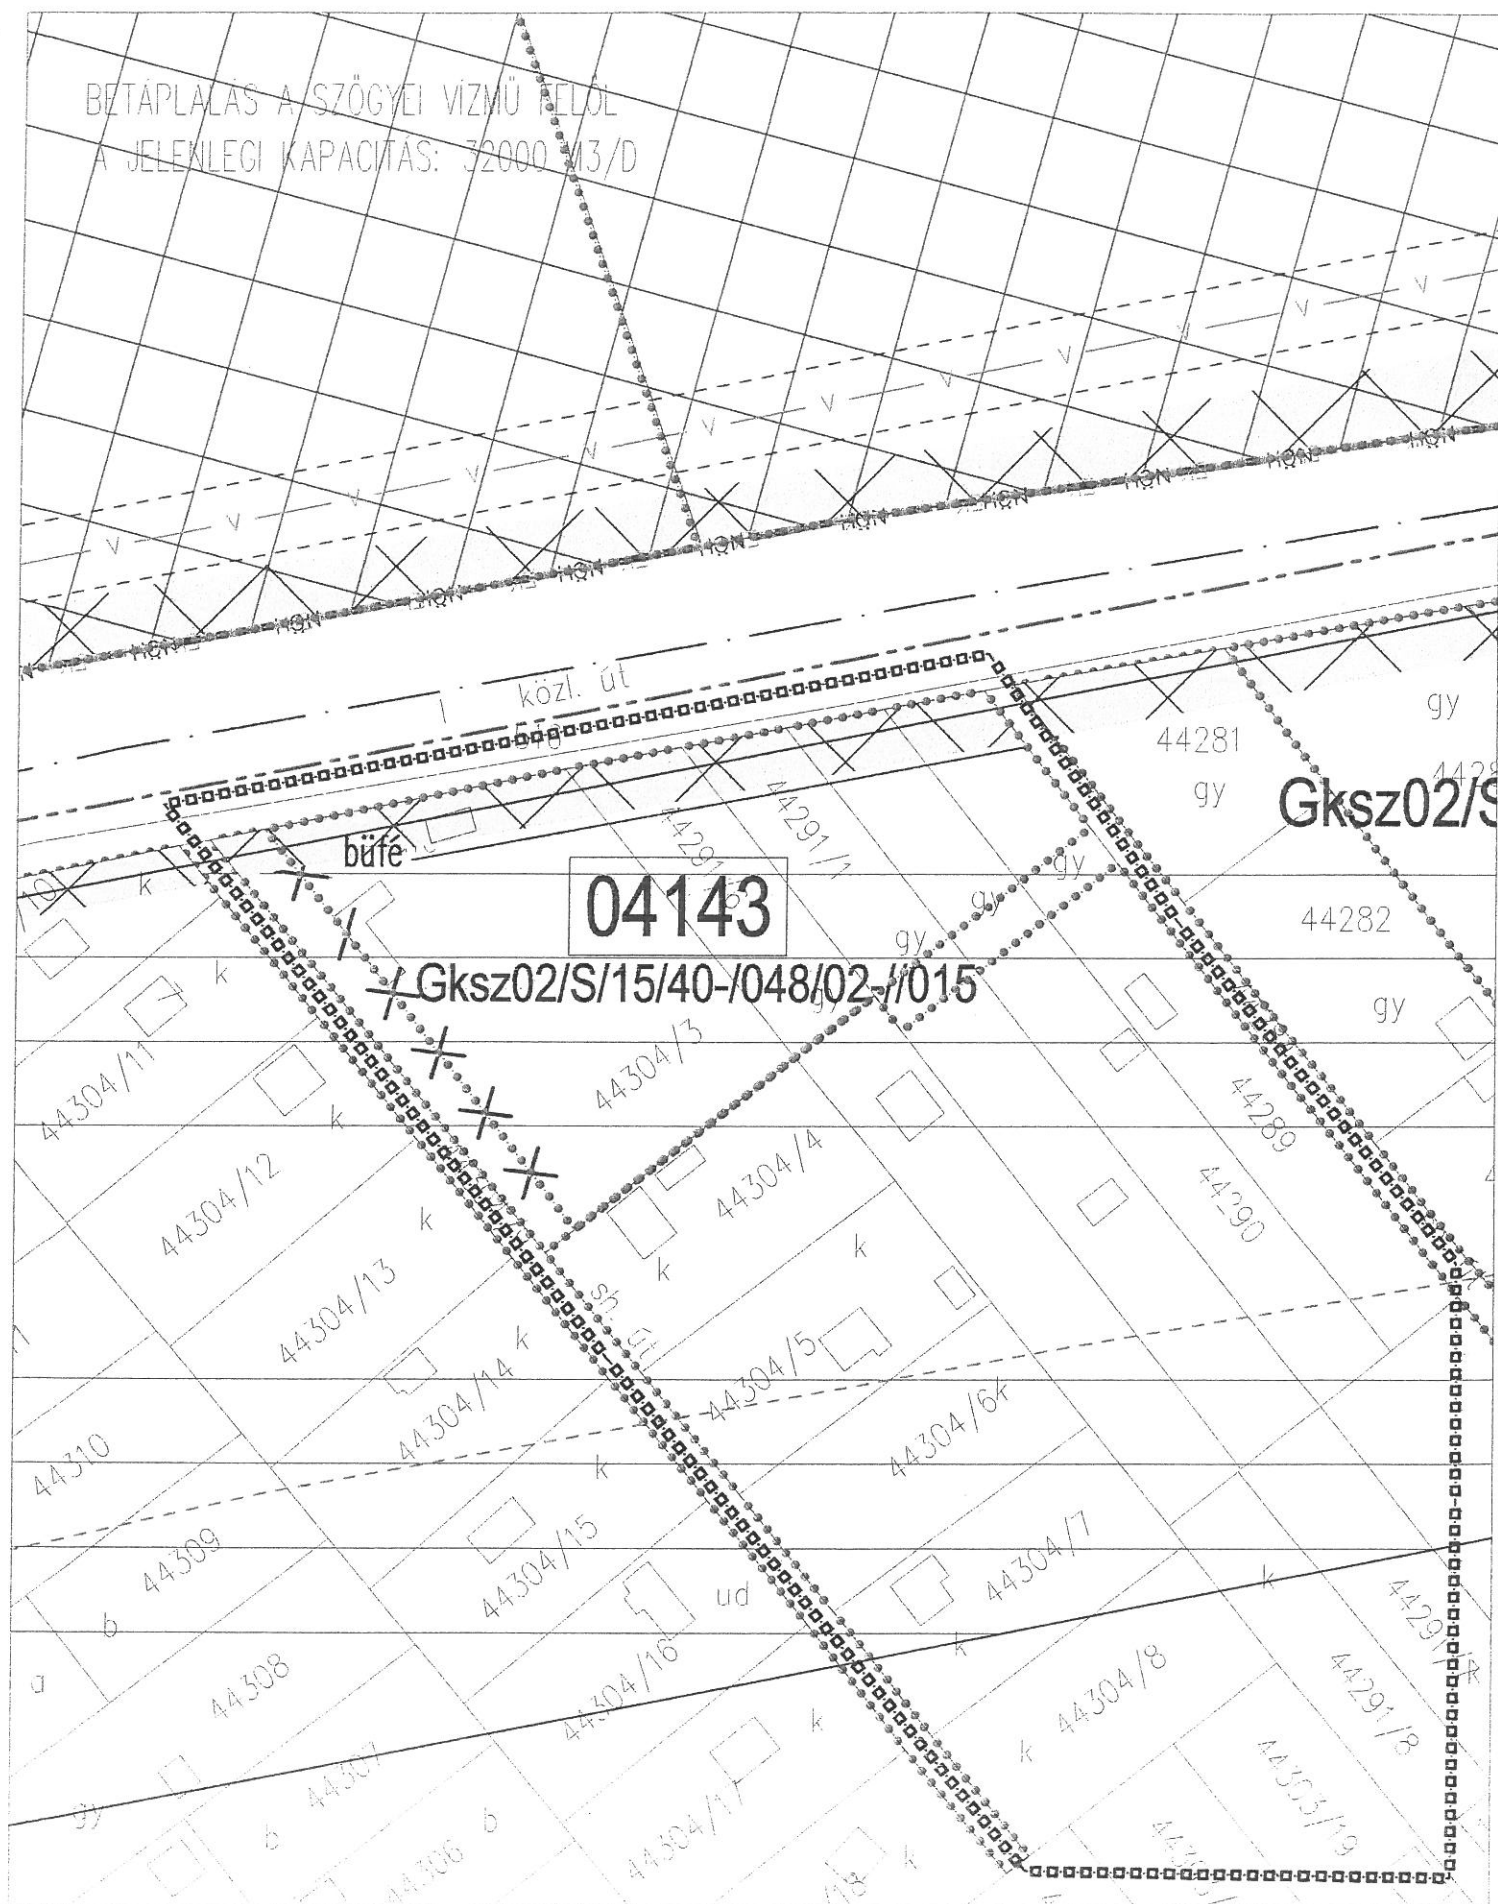

SZTM 7. 04143 sz. övezet

M = 1:1000