


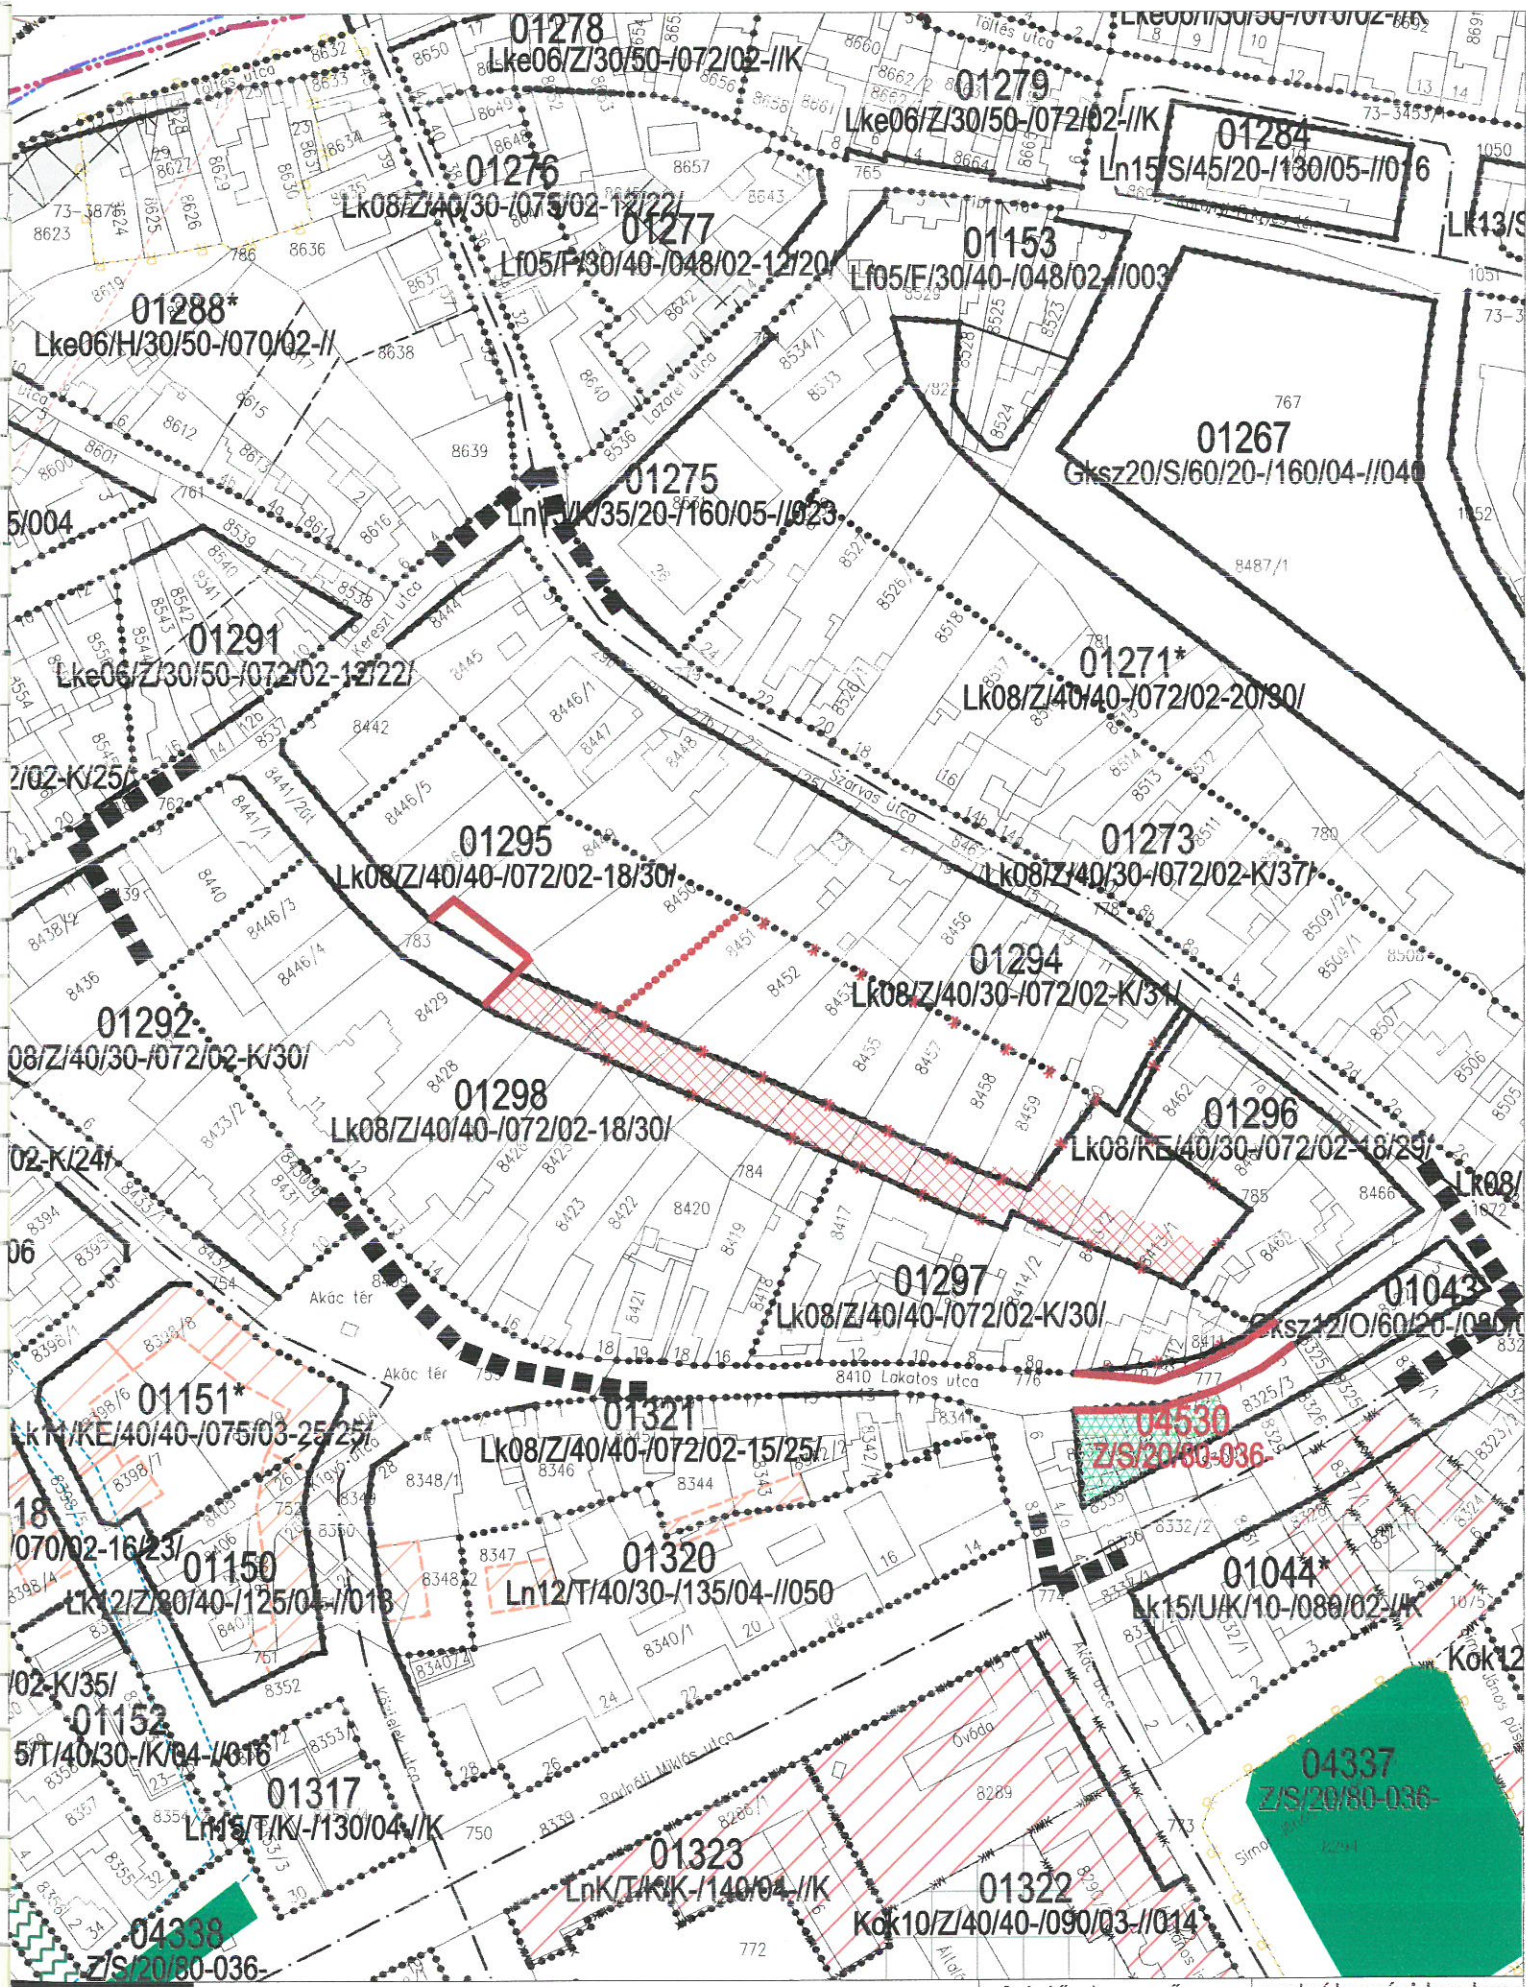

1.	városrendezési körzet: SZIGET terület: Kereszt utca-Szarvas utca-Lakatos utca által határolt tömb	felelős tervező: <i>Wolf Beáta</i> WOLF BEÁTA	szabályozási tervlap: SZTM-001-B m=1:2 000 37/2008.(X.31.)rendelet
------------------	--	---	---