


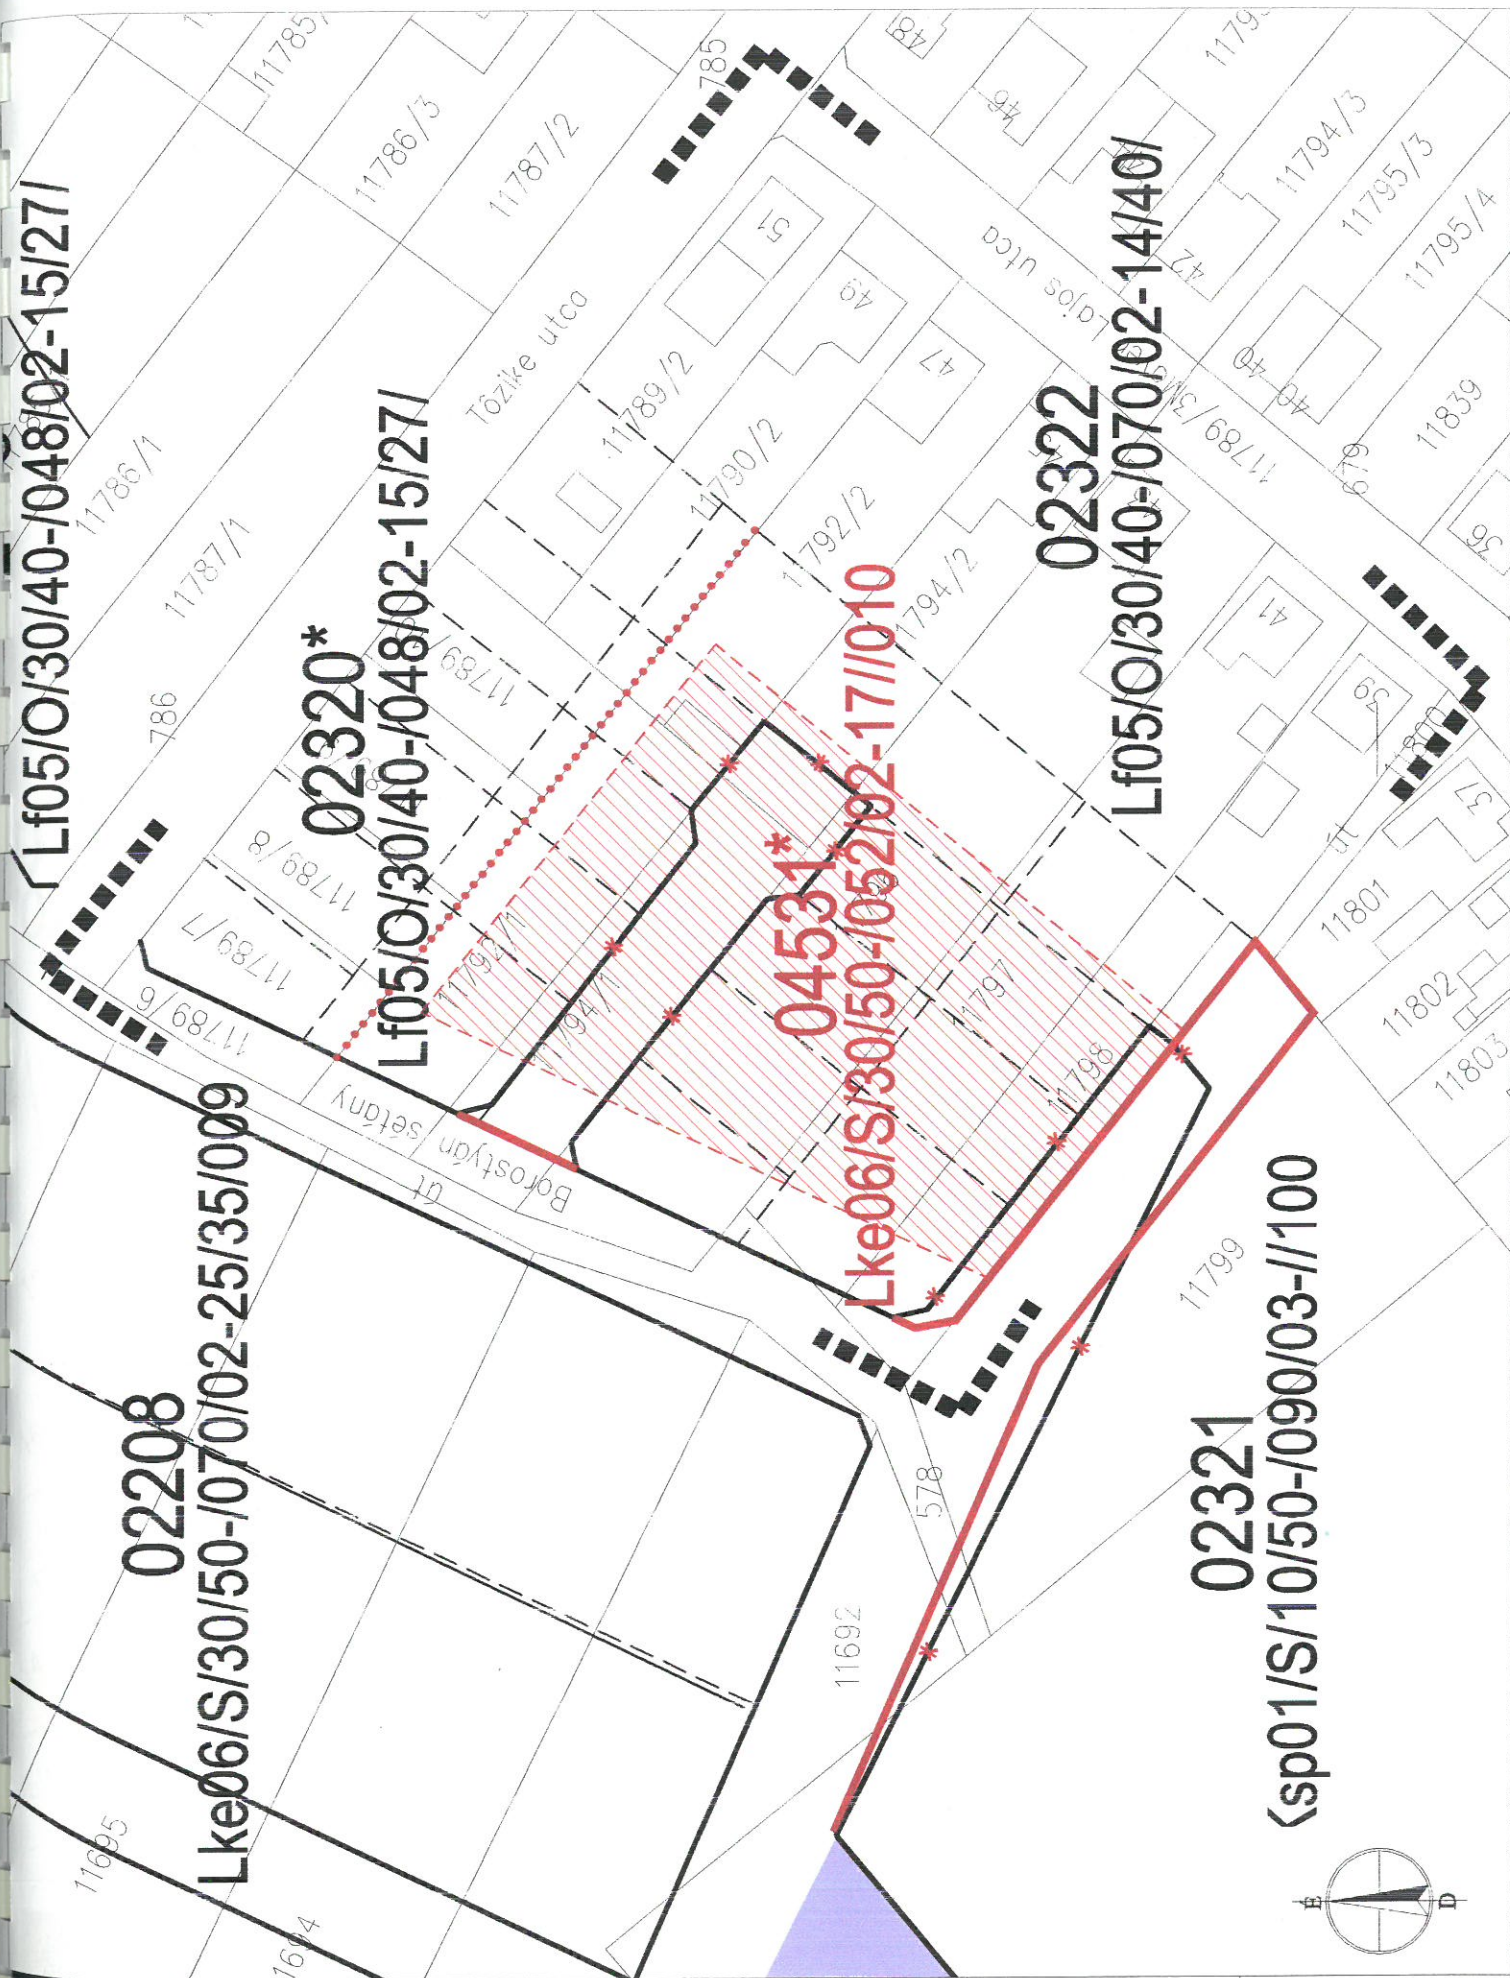

24.

városrendezési körzet:

KELET-RÉVFALU

terület: BMayer Lajos-Tózikai-Borostyán sétány-tervezett út által
határolt tömb

felelős tervező:

Wolf Beáta
WOLF BEÁTA

szabályozási tervlap:

SZTM-024

m=1:1 000

37/2008.(X.31.)rendelet