


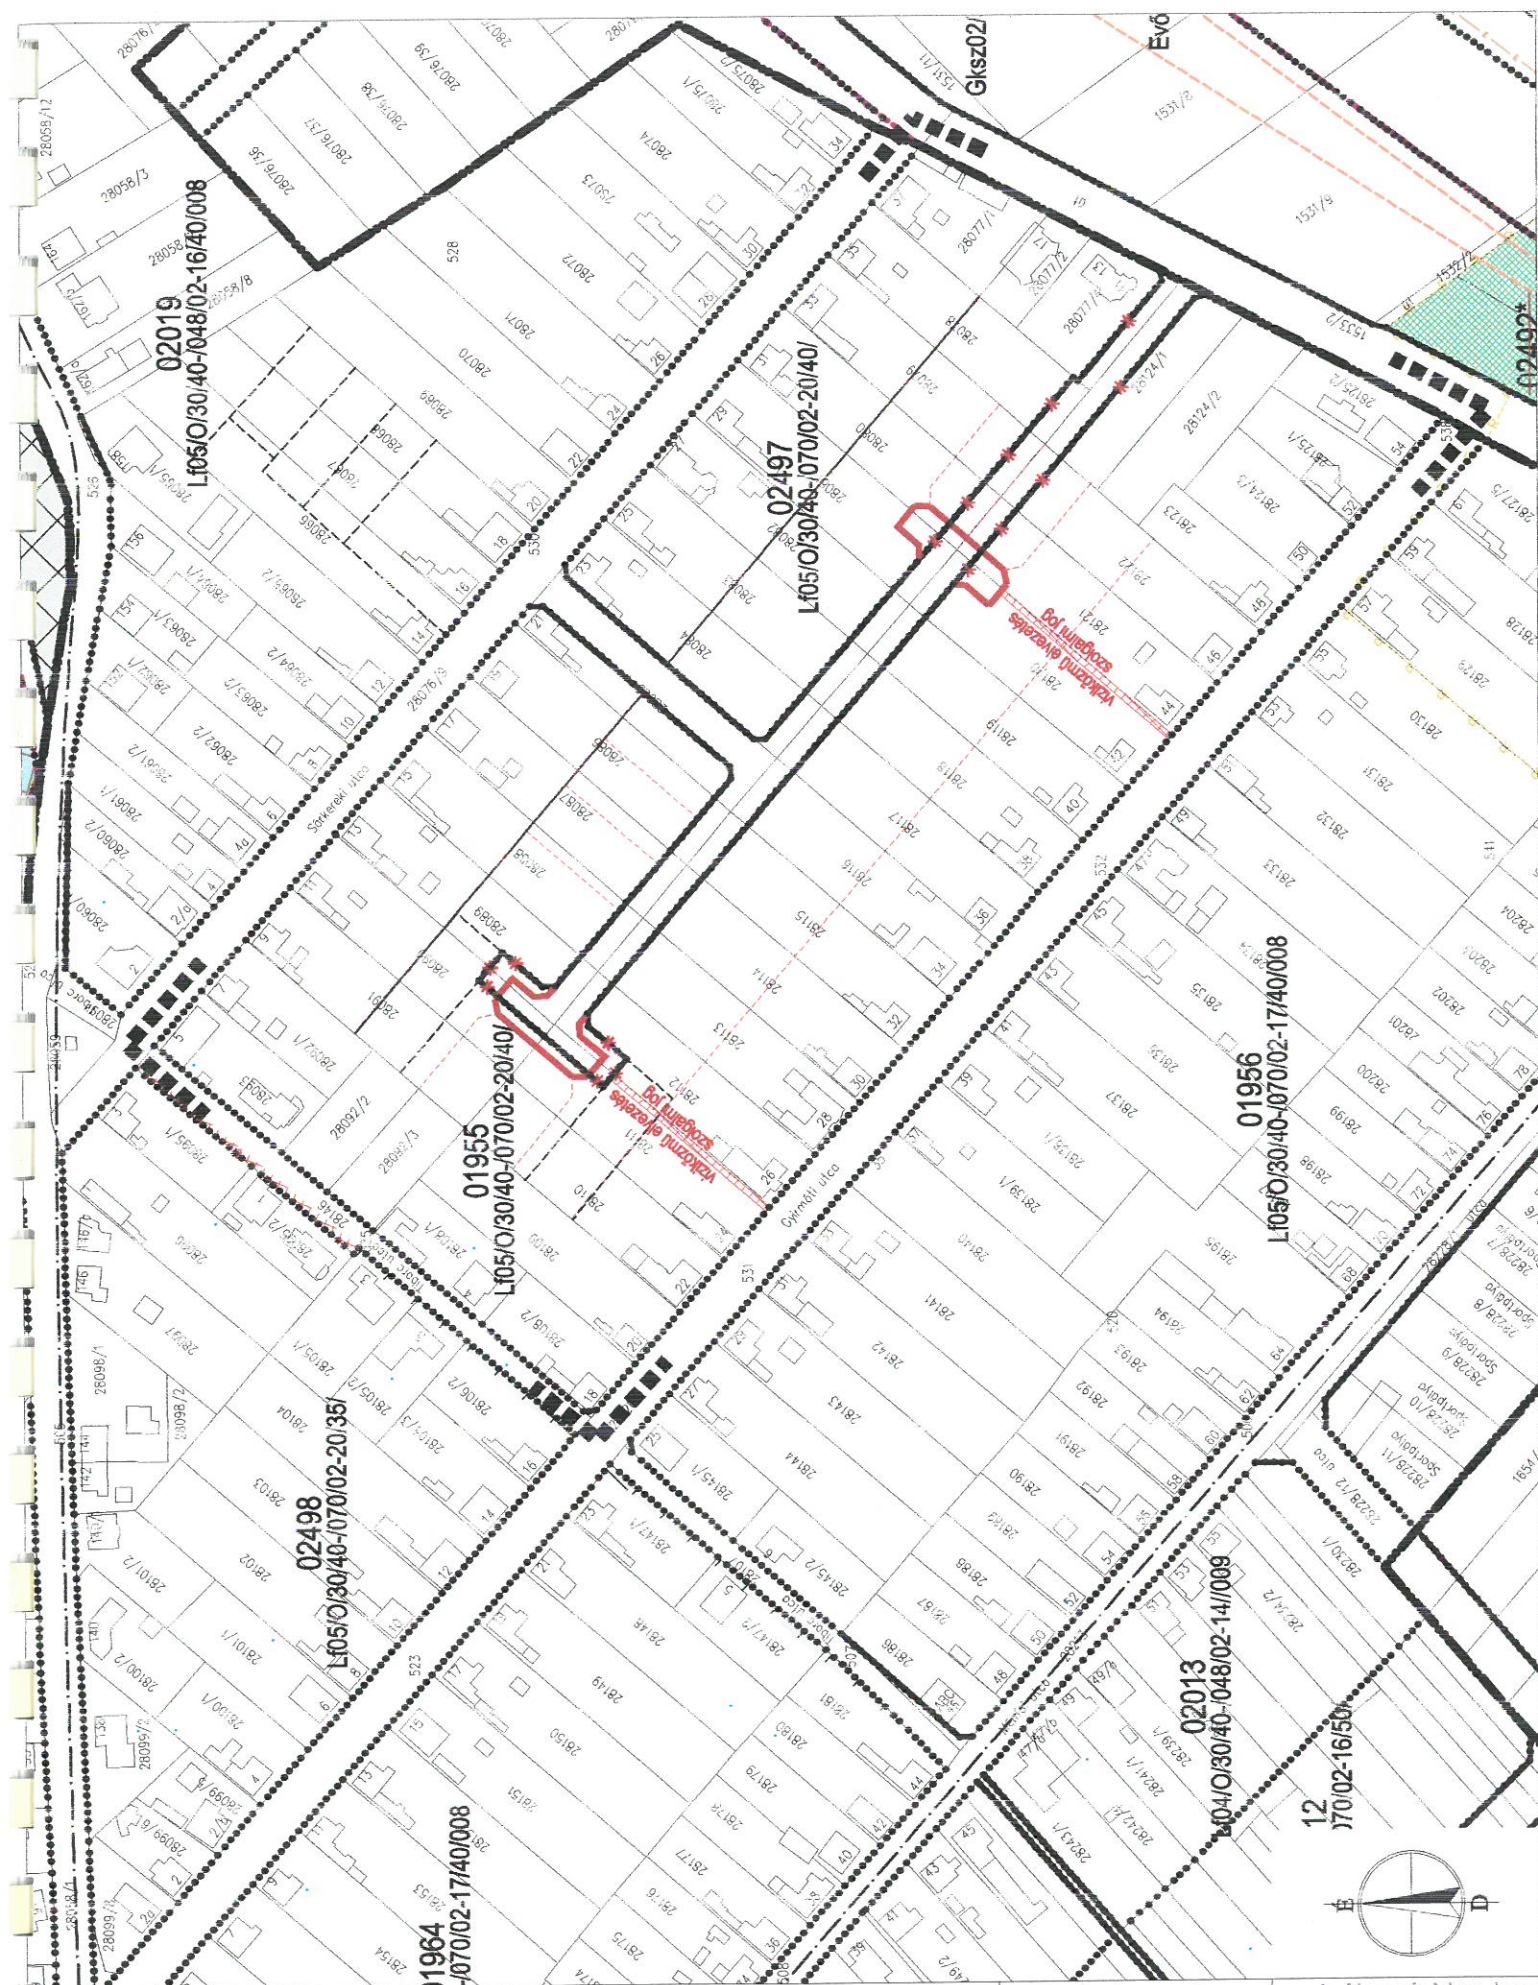

29.

városrendezési körzet:

GYIRMÓT

terület: **Tiborc-Sárbereki-Határ-Gyirmóti utcák által határolt tömb**

felelős tervező:

Wolf Beáta
WOLF BEÁTA

szabályozási tervlap:

SZTM-029

m=1:2 500

37/2008.(X.31.)rendelet