


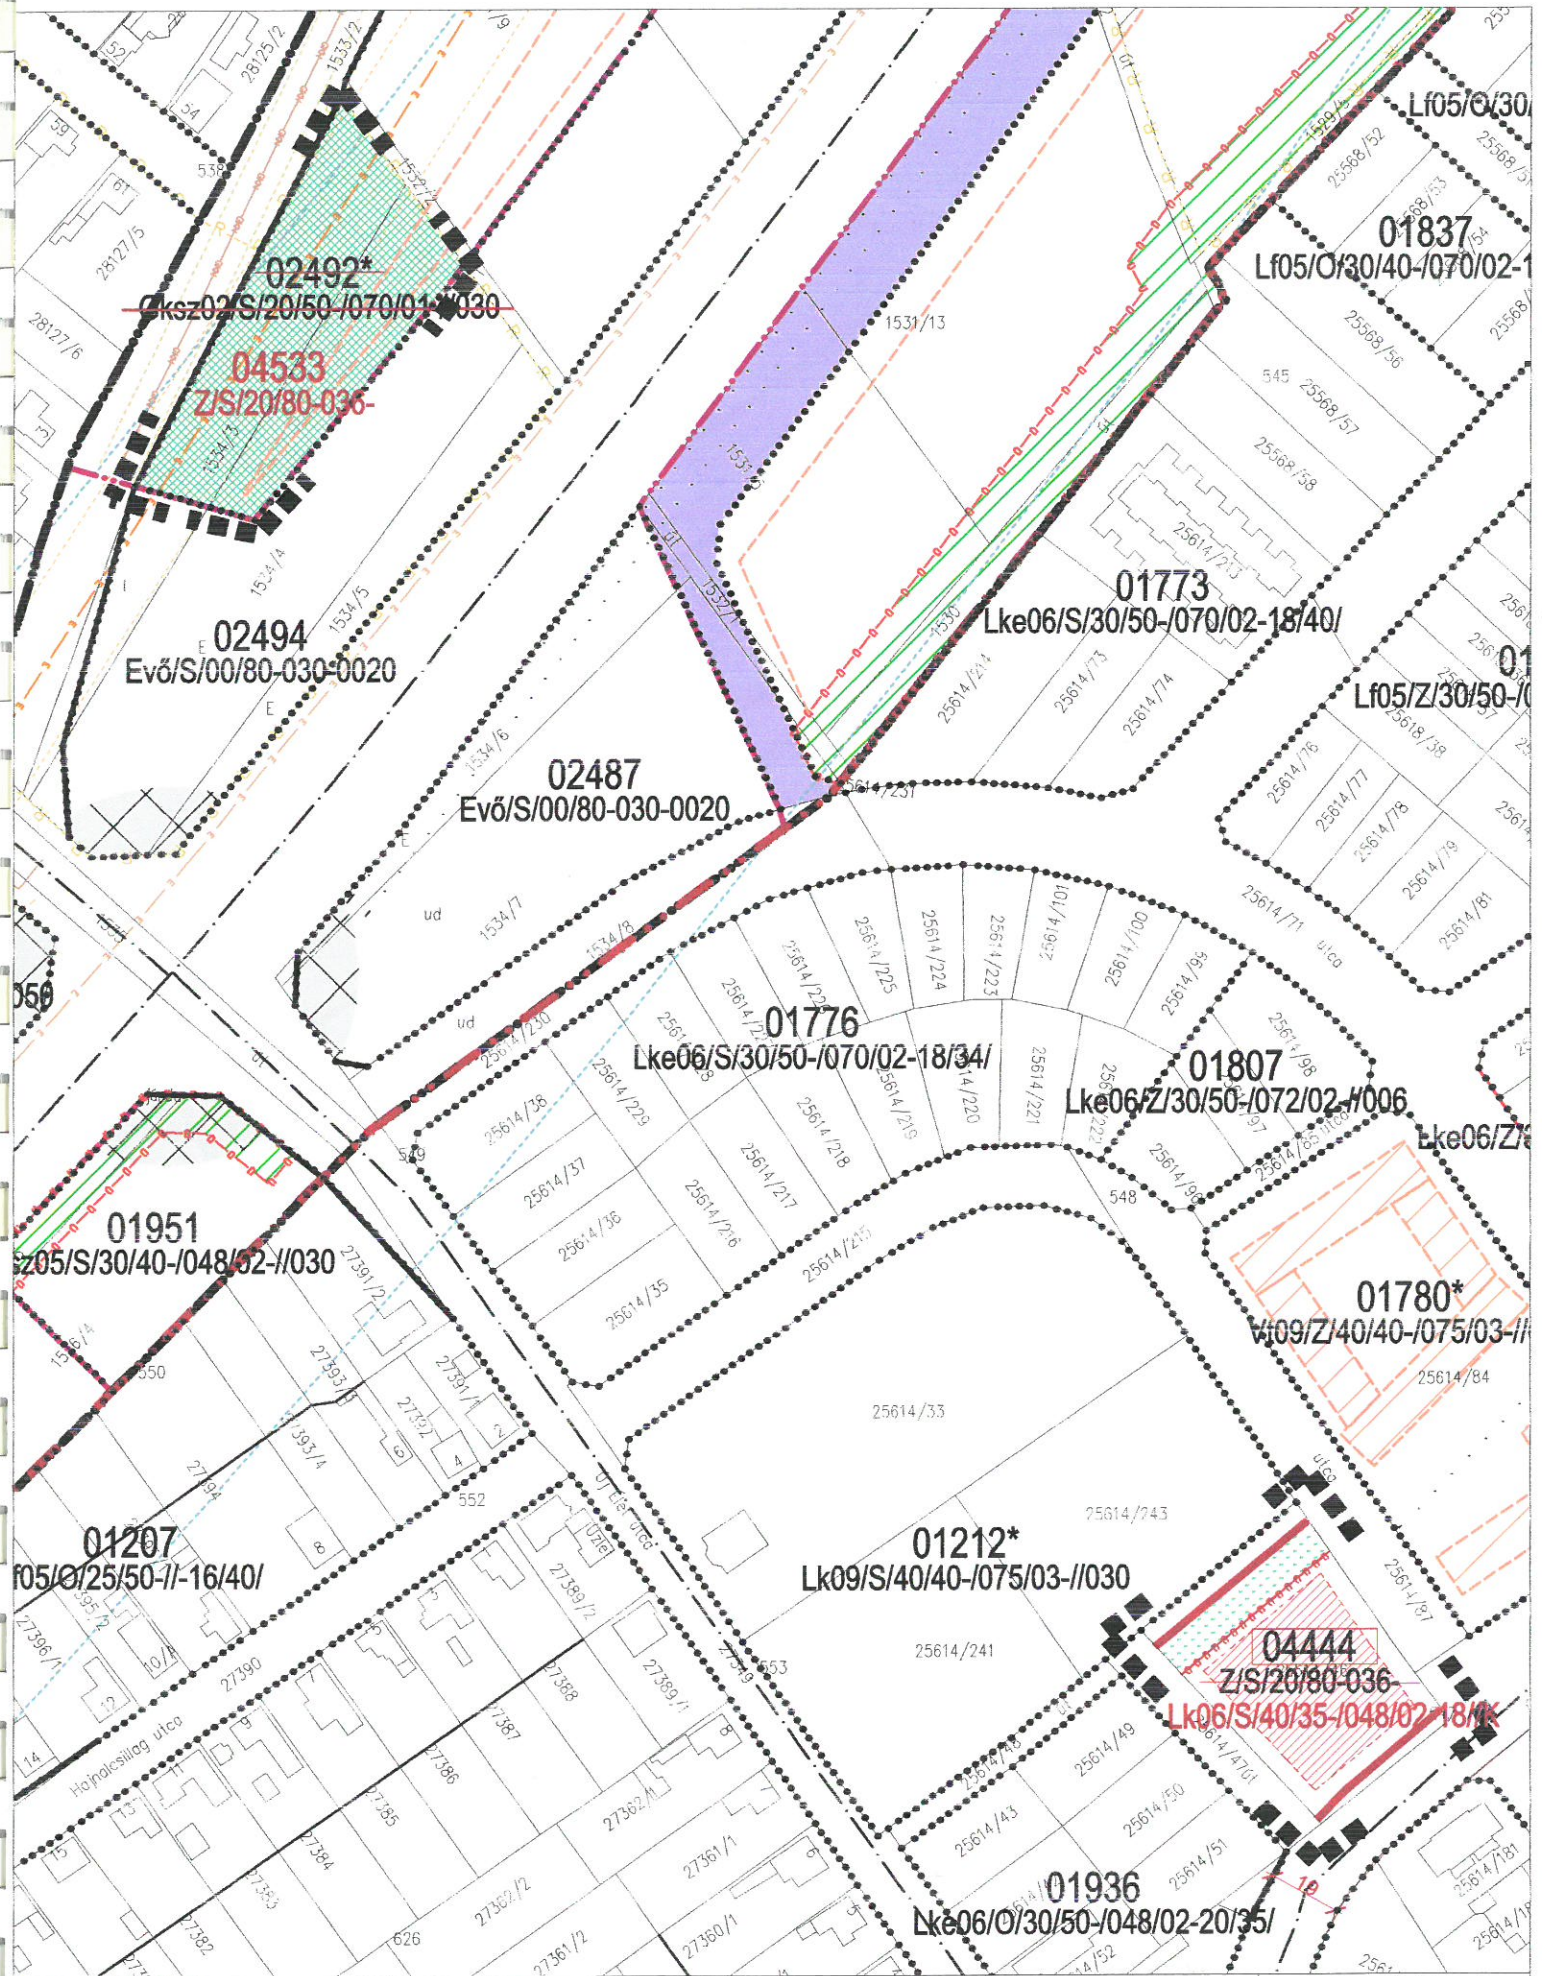

31.

városrendezési körzet:

MÉNFOCSANAK

terület: **Új élet-25614/47 hrsz-25614/87 hrszú utcák által határolt tömb**

felelős tervező:

Wolf Beáta
WOLF BEÁTA

szabályozási tervlap:

SZTM-031

m=1:2 000

37/2008.(X.31.)rendelet