


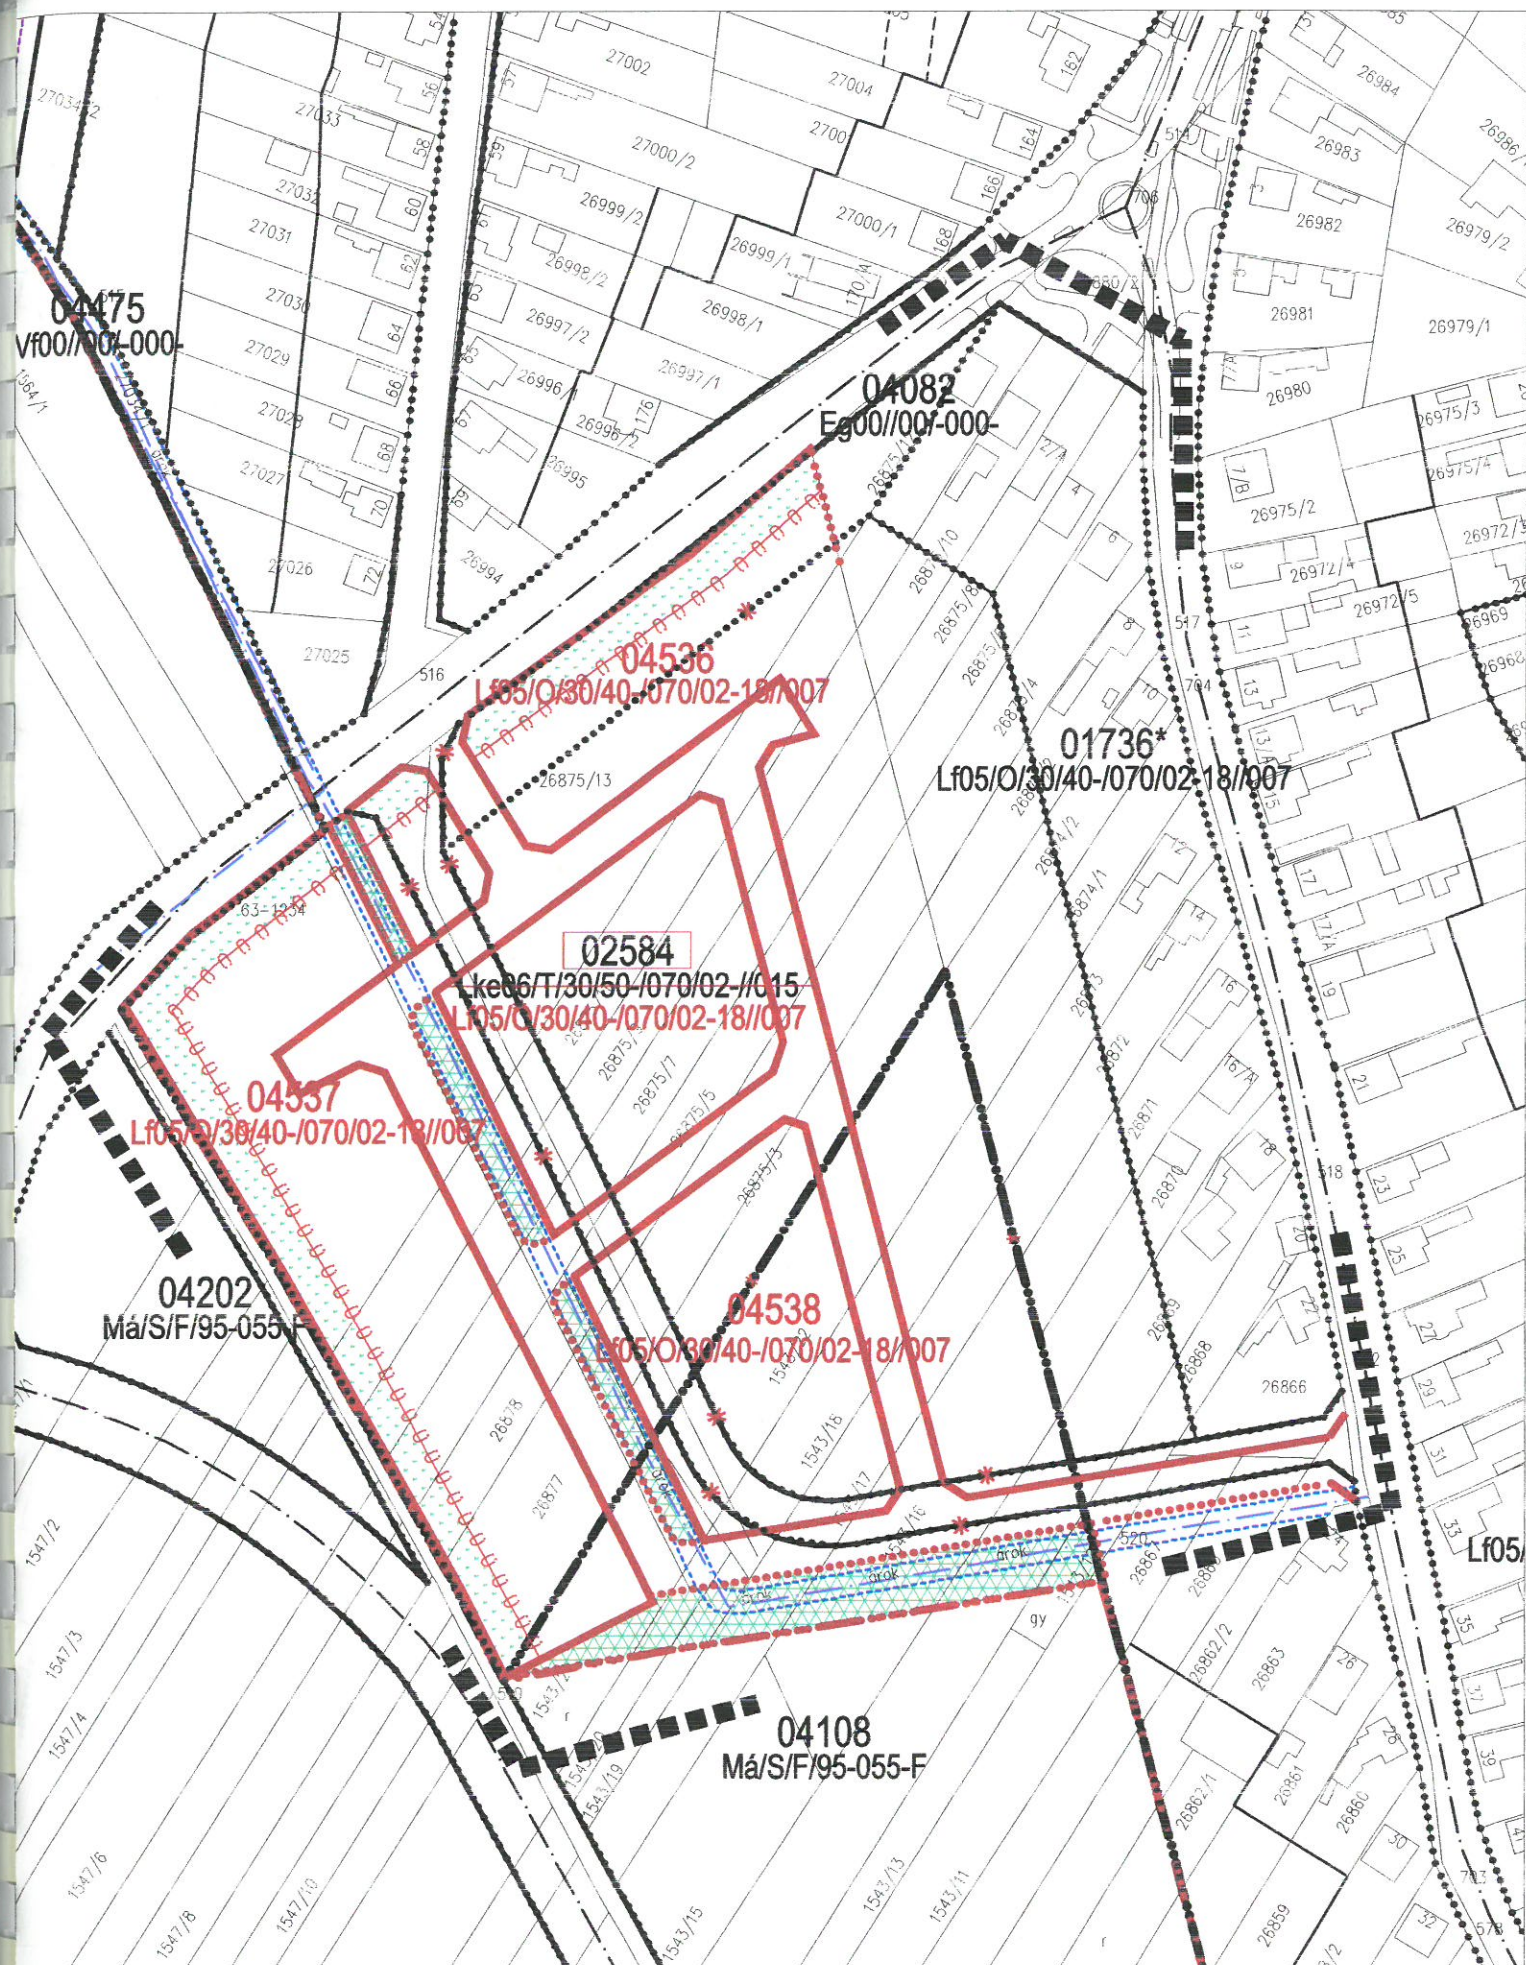

33.

városrendezési körzet:

MÉNFOCSANAK

terület: BGYőri út-Sokorópátkai út-Gyirmót-Ménfőcsanak árok
-tervezett déli elkerülő által határolt tömb

felelős tervező:

Wolf Beáta
WOLF BEÁTA

szabályozási tervlap:

SZTM-033

m=1:2 000

37/2008.(X.31.)rendelet