


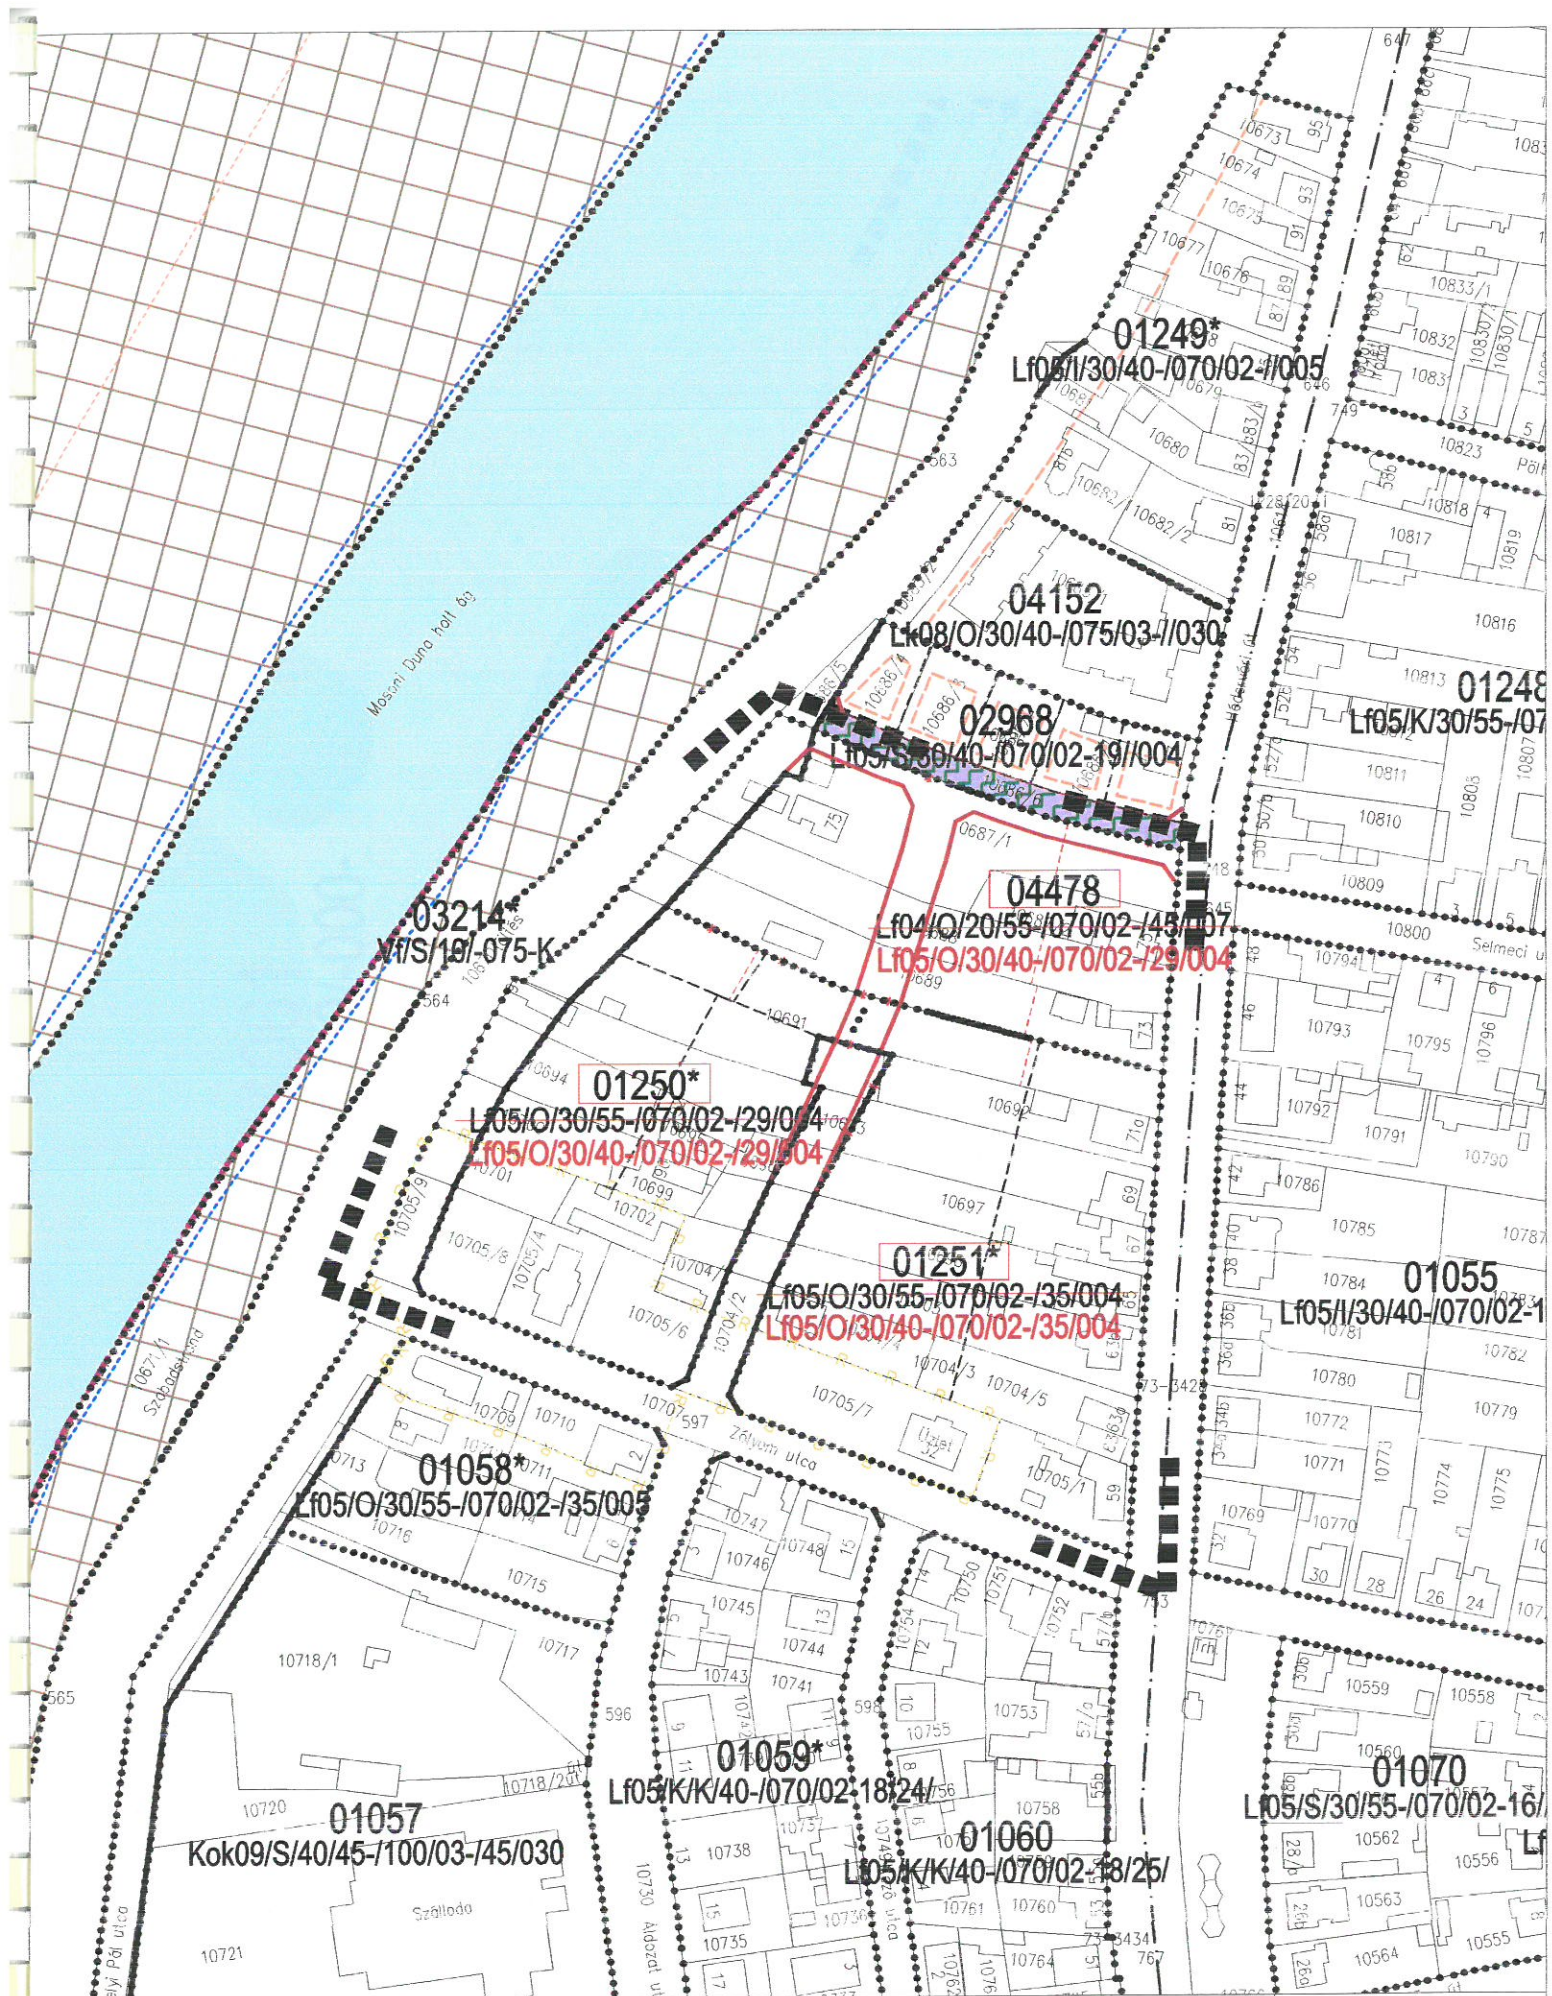

36.

városrendezési körzet:

RÉVÜLÖP

terület: Zólyom utca-Duna part-Hédervári út által határolt tömb

felelős tervező:

Wolf Beáta
WOLF BEÁTA

szabályozási tervlap:

SZTM-036

m=1:2 000

37/2008.(X.31.)rendelet