


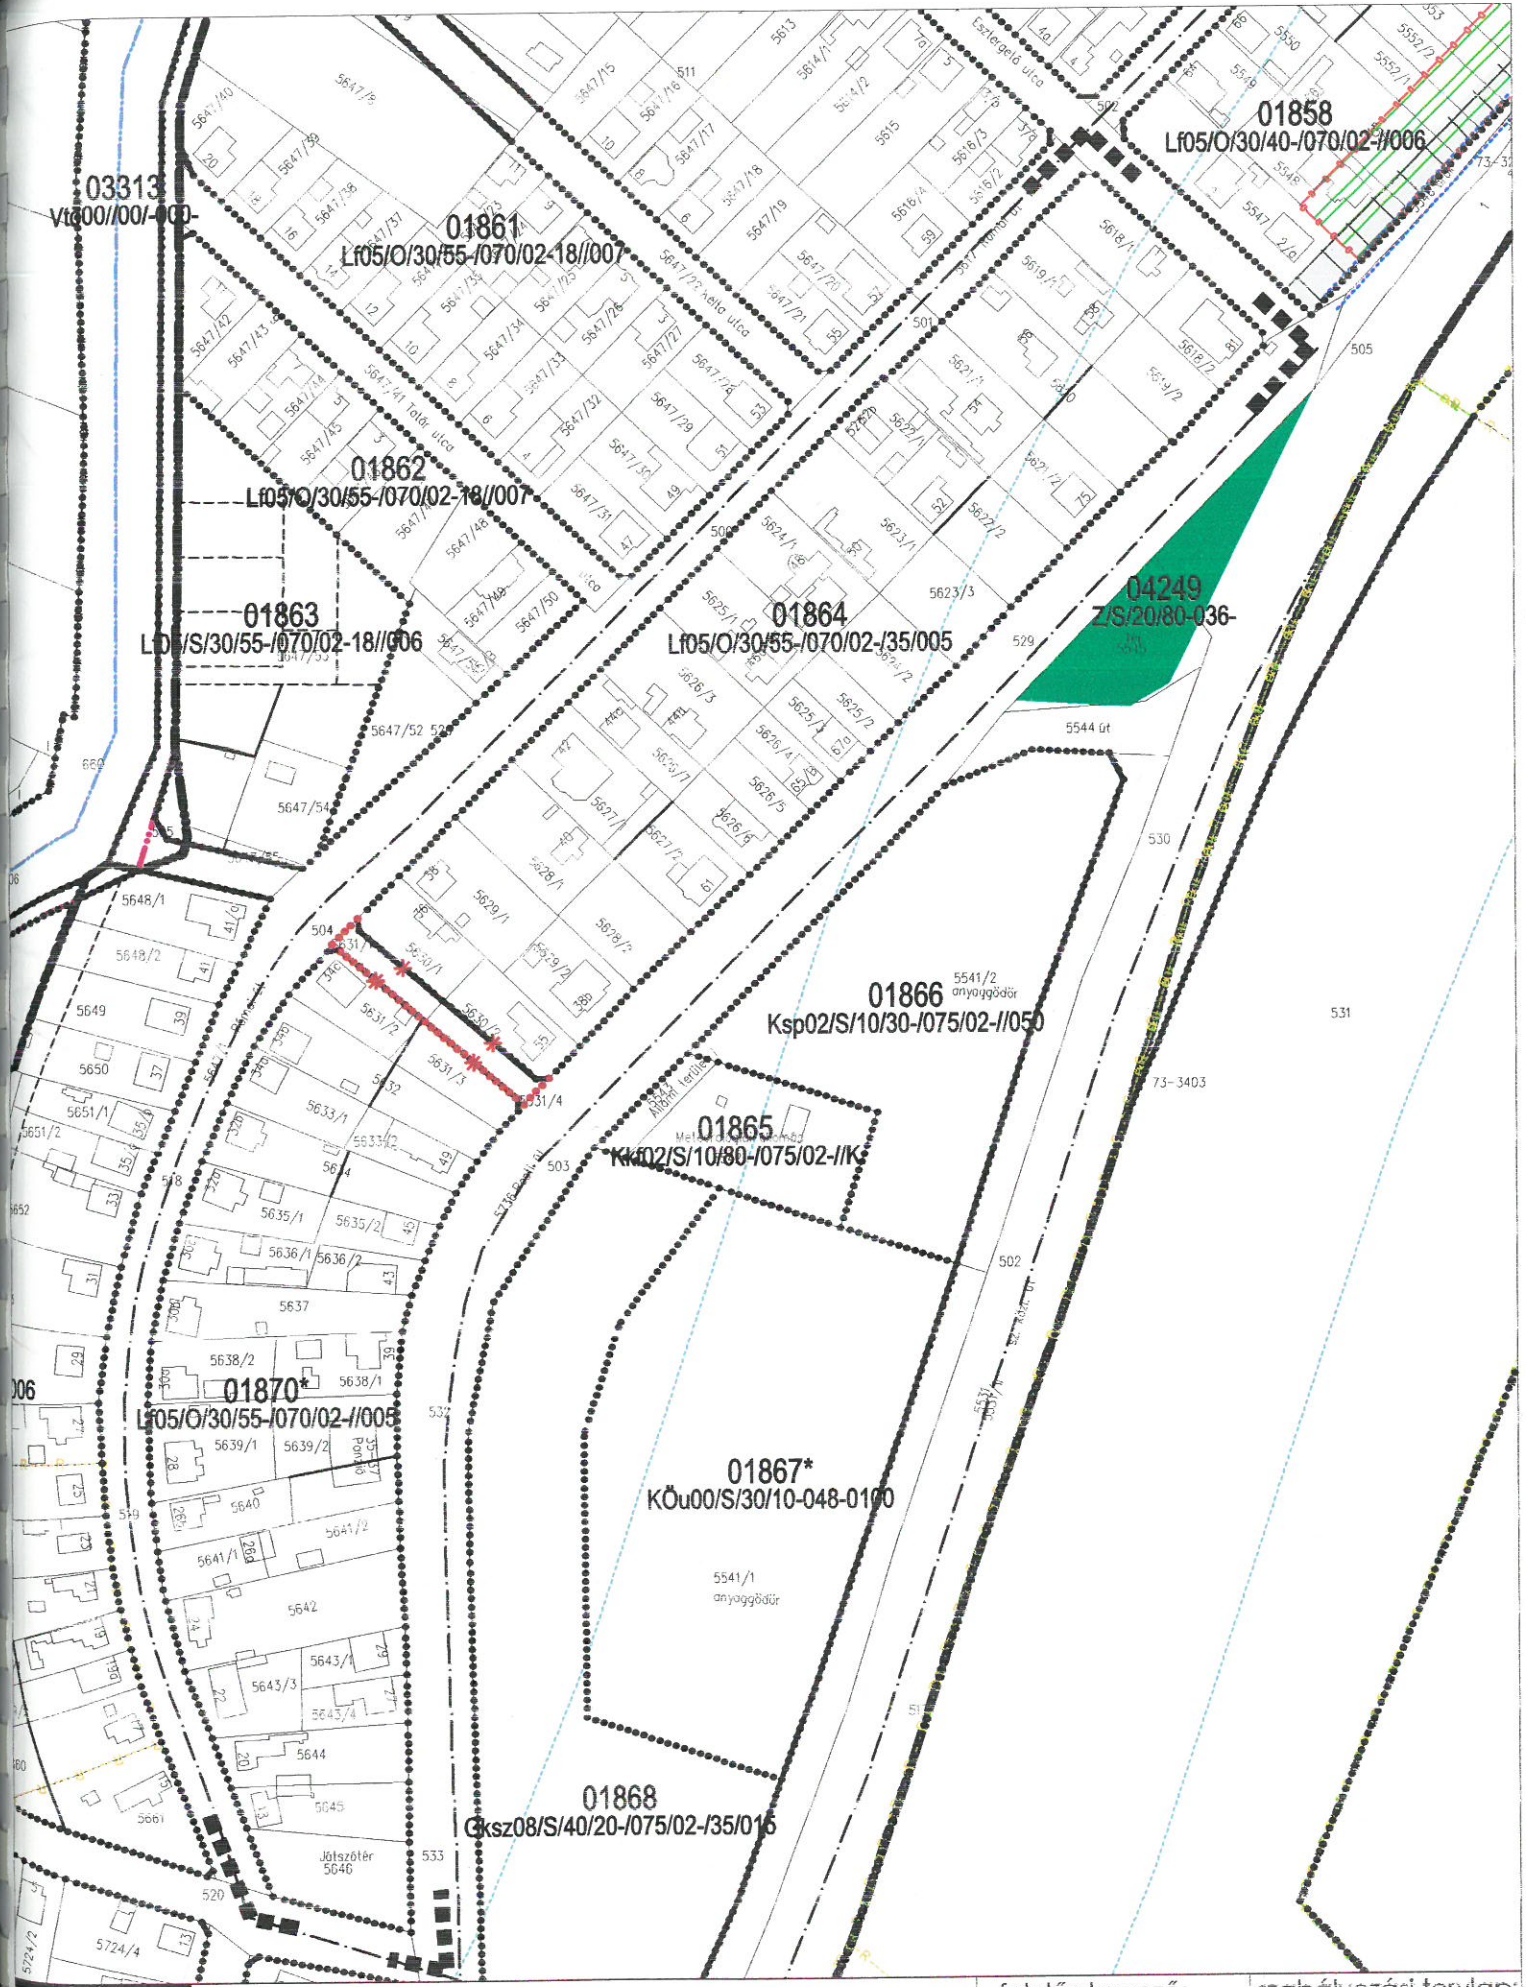

49.

városrendezési körzet:

Lüköcs

terület: Római-Esztergály-Pesti-Kövecses utcák által határolt tömb

felelős tervező:

Wolf Beáta
WOLF BEÁTA

szabályozási tervlap:

SZTM-049

m=1:2 500

37/2008.(X.31.)rendelet