


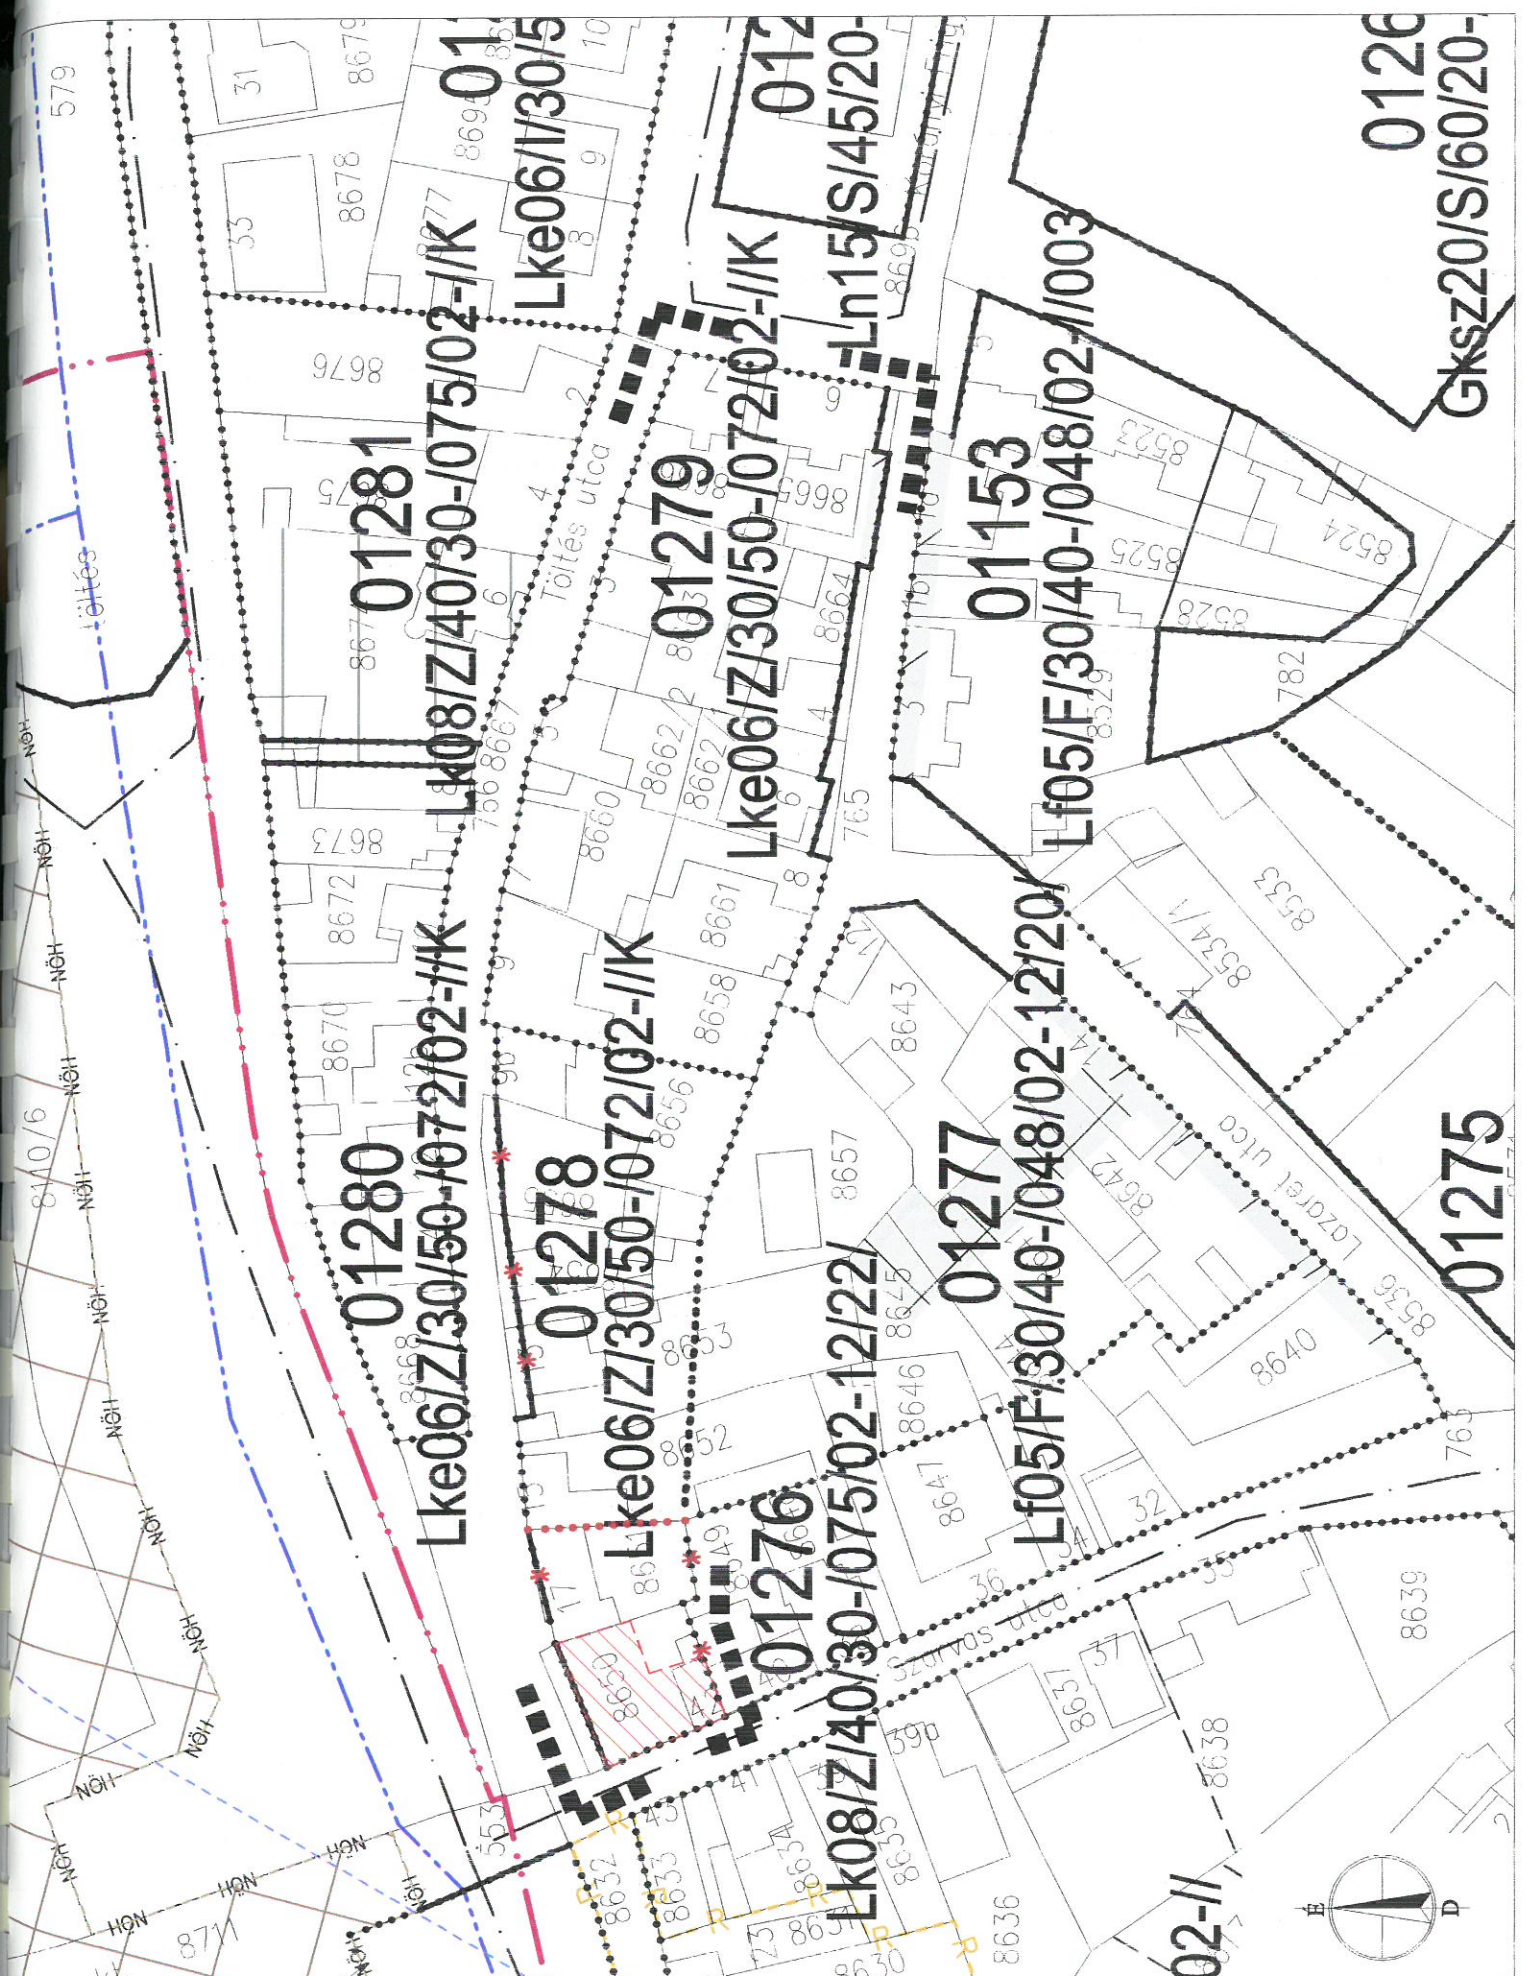

65.

városrendezési körzet:

SZIGET

terület: **Szarvas utca-Töltés utca-Korányi Frigyes utca**
által határolt tömb

felelős tervező:

Wolf Beáta
WOLF BEÁTA

szabályozási tervlap:

SZTM-065

m=1:1 000

37/2008.(X.31.)rendelet