


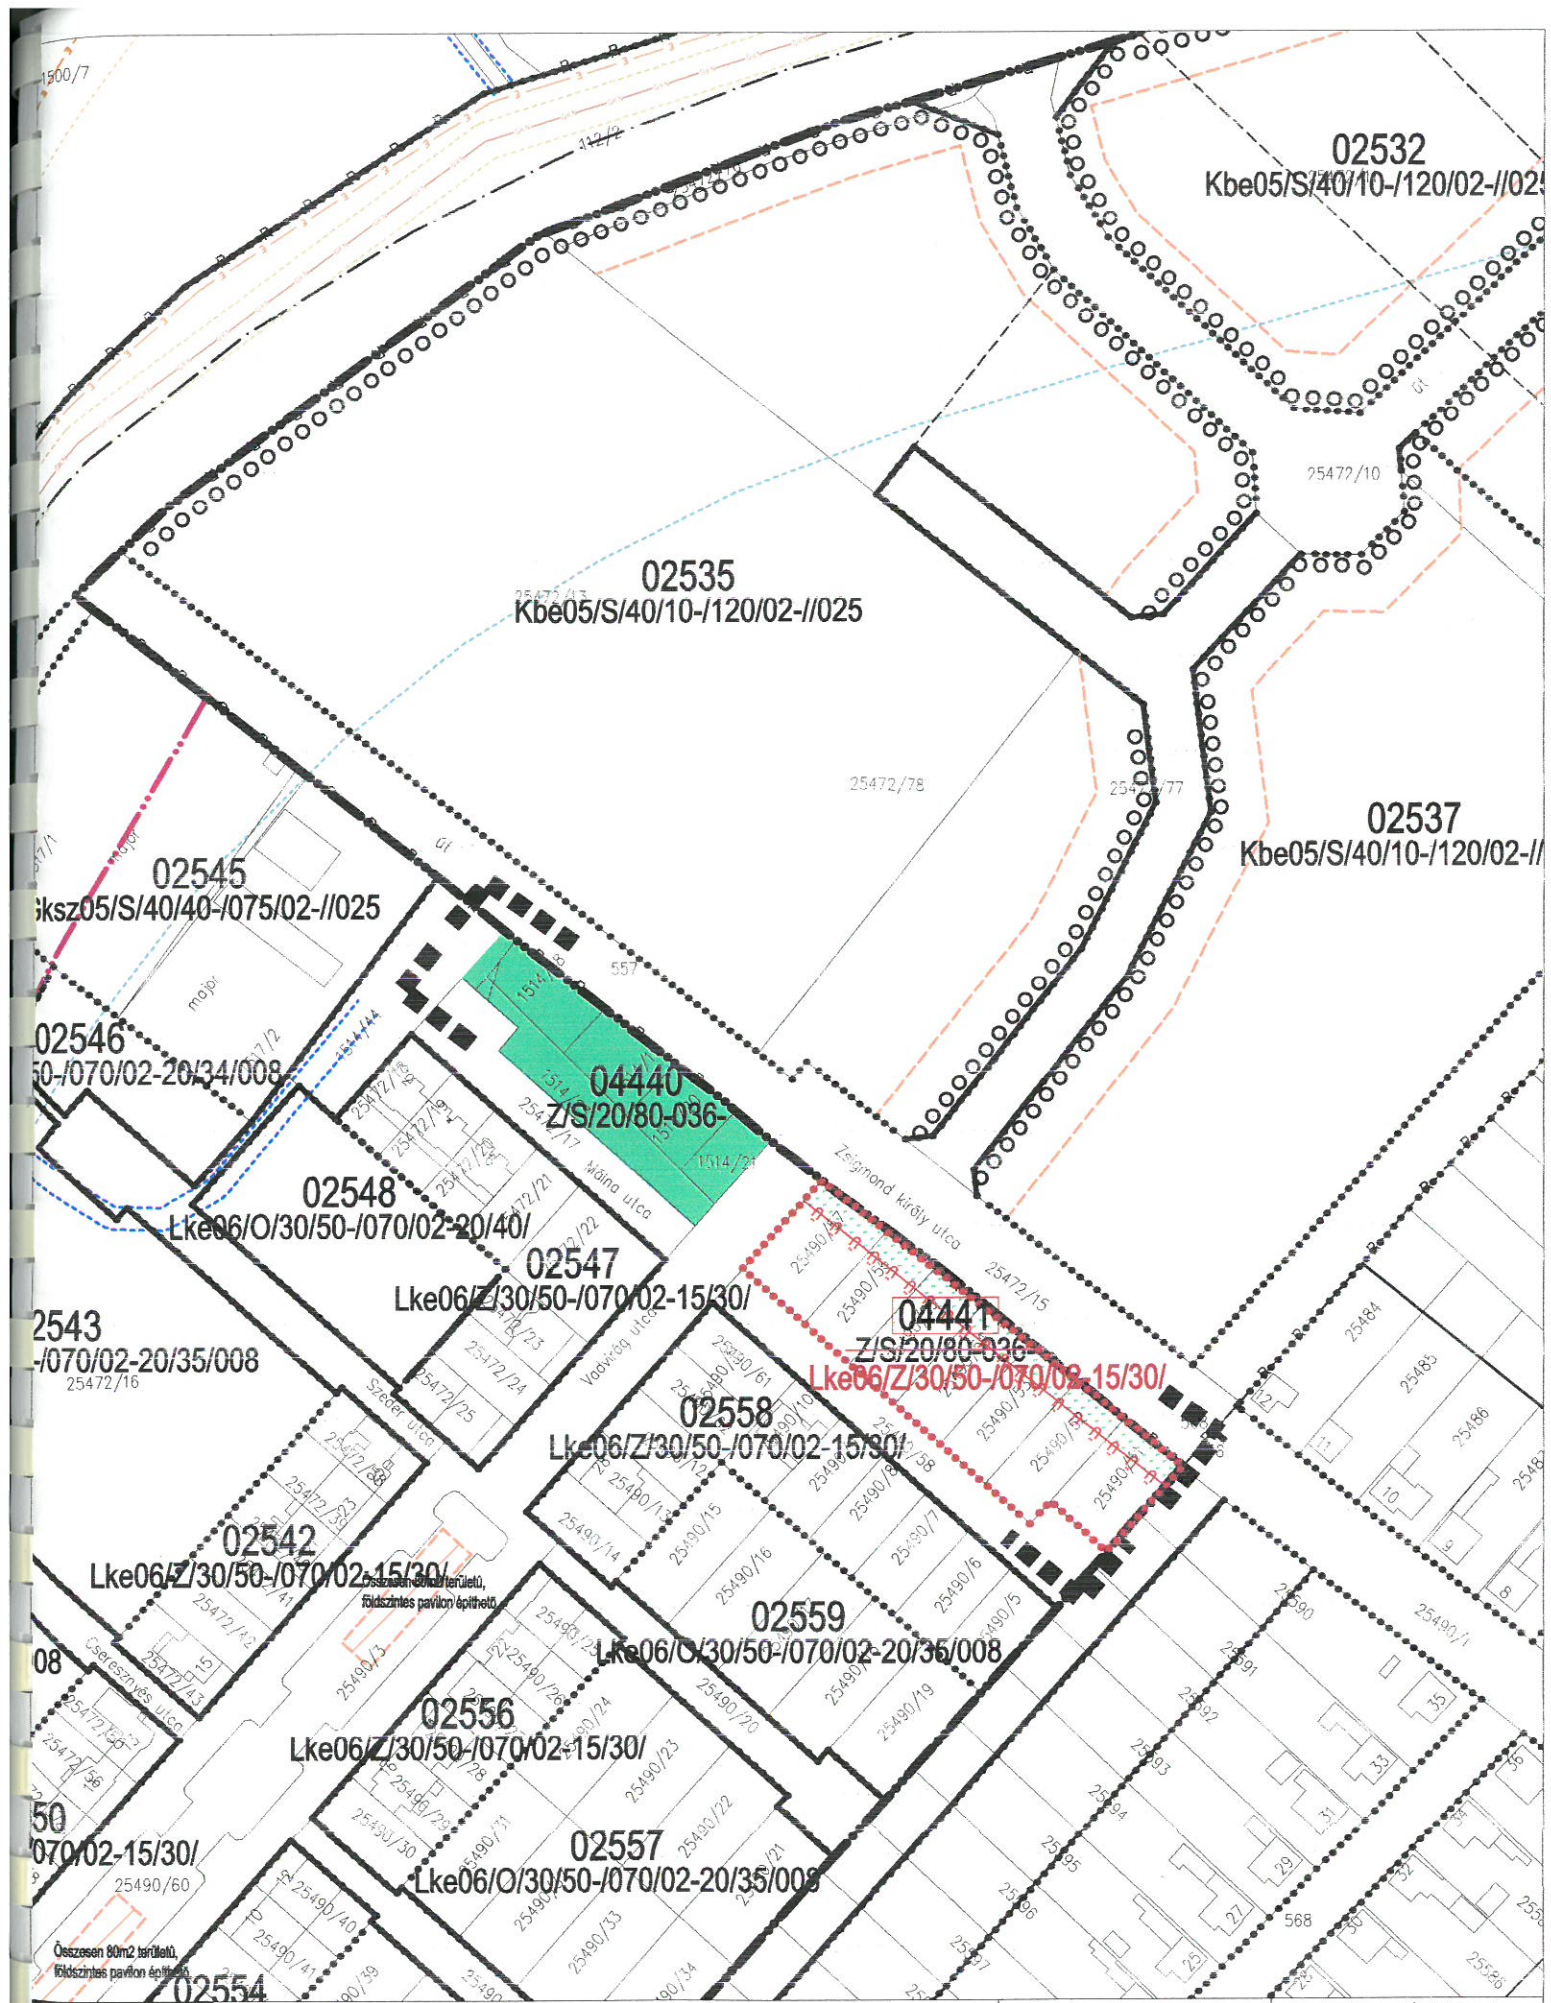

75.

városrendezési körzet:

MÉNFOCSANAK

terület: **Zsigmond király út-Vadvirág utca-Málna utca által határolt tömb**

felelős tervező:

Wolf Beáta
WOLF BEÁTA

szabályozási tervlap:

SZTM-075

m=1:2 000

37/2008.(X.31.)rendelet