


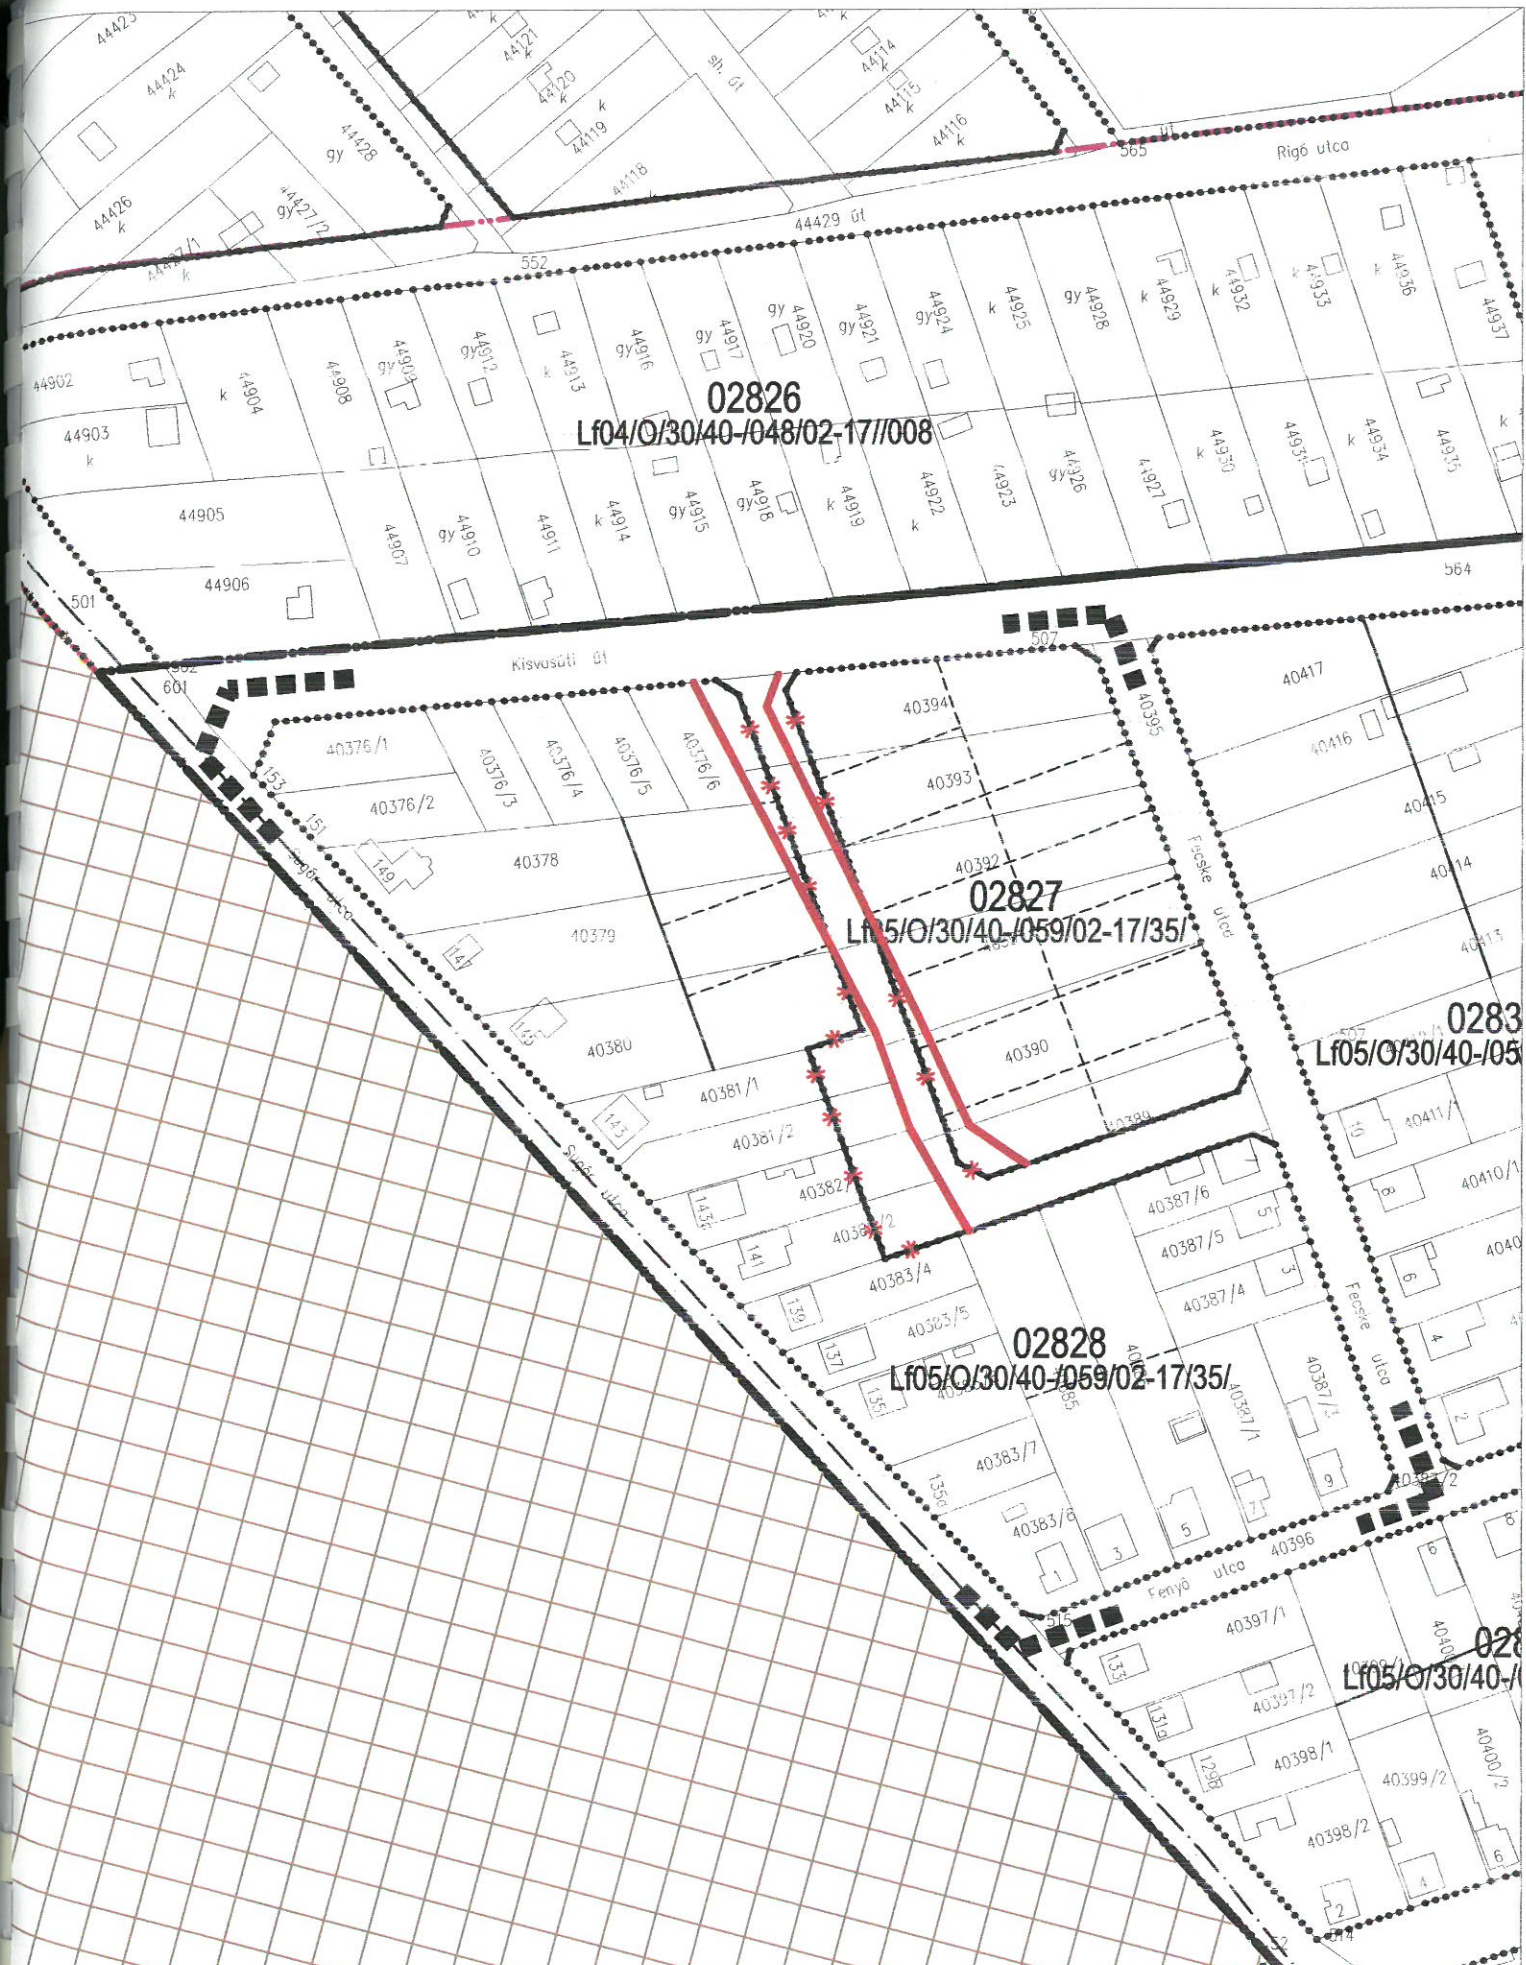

80.

városrendezési körzet:

GYŐRSZENTIVÁN

terület: Sugár utca-Kisvasúti út-Fecske utca-Fenyő utca által
határolt tömb

felelős tervező:

Wolf Beáta
WOLF BEÁTA

szabályozási tervlap:

SZTM-080-A

m=1:2 000

37/2008.(X.31.)rendelet