


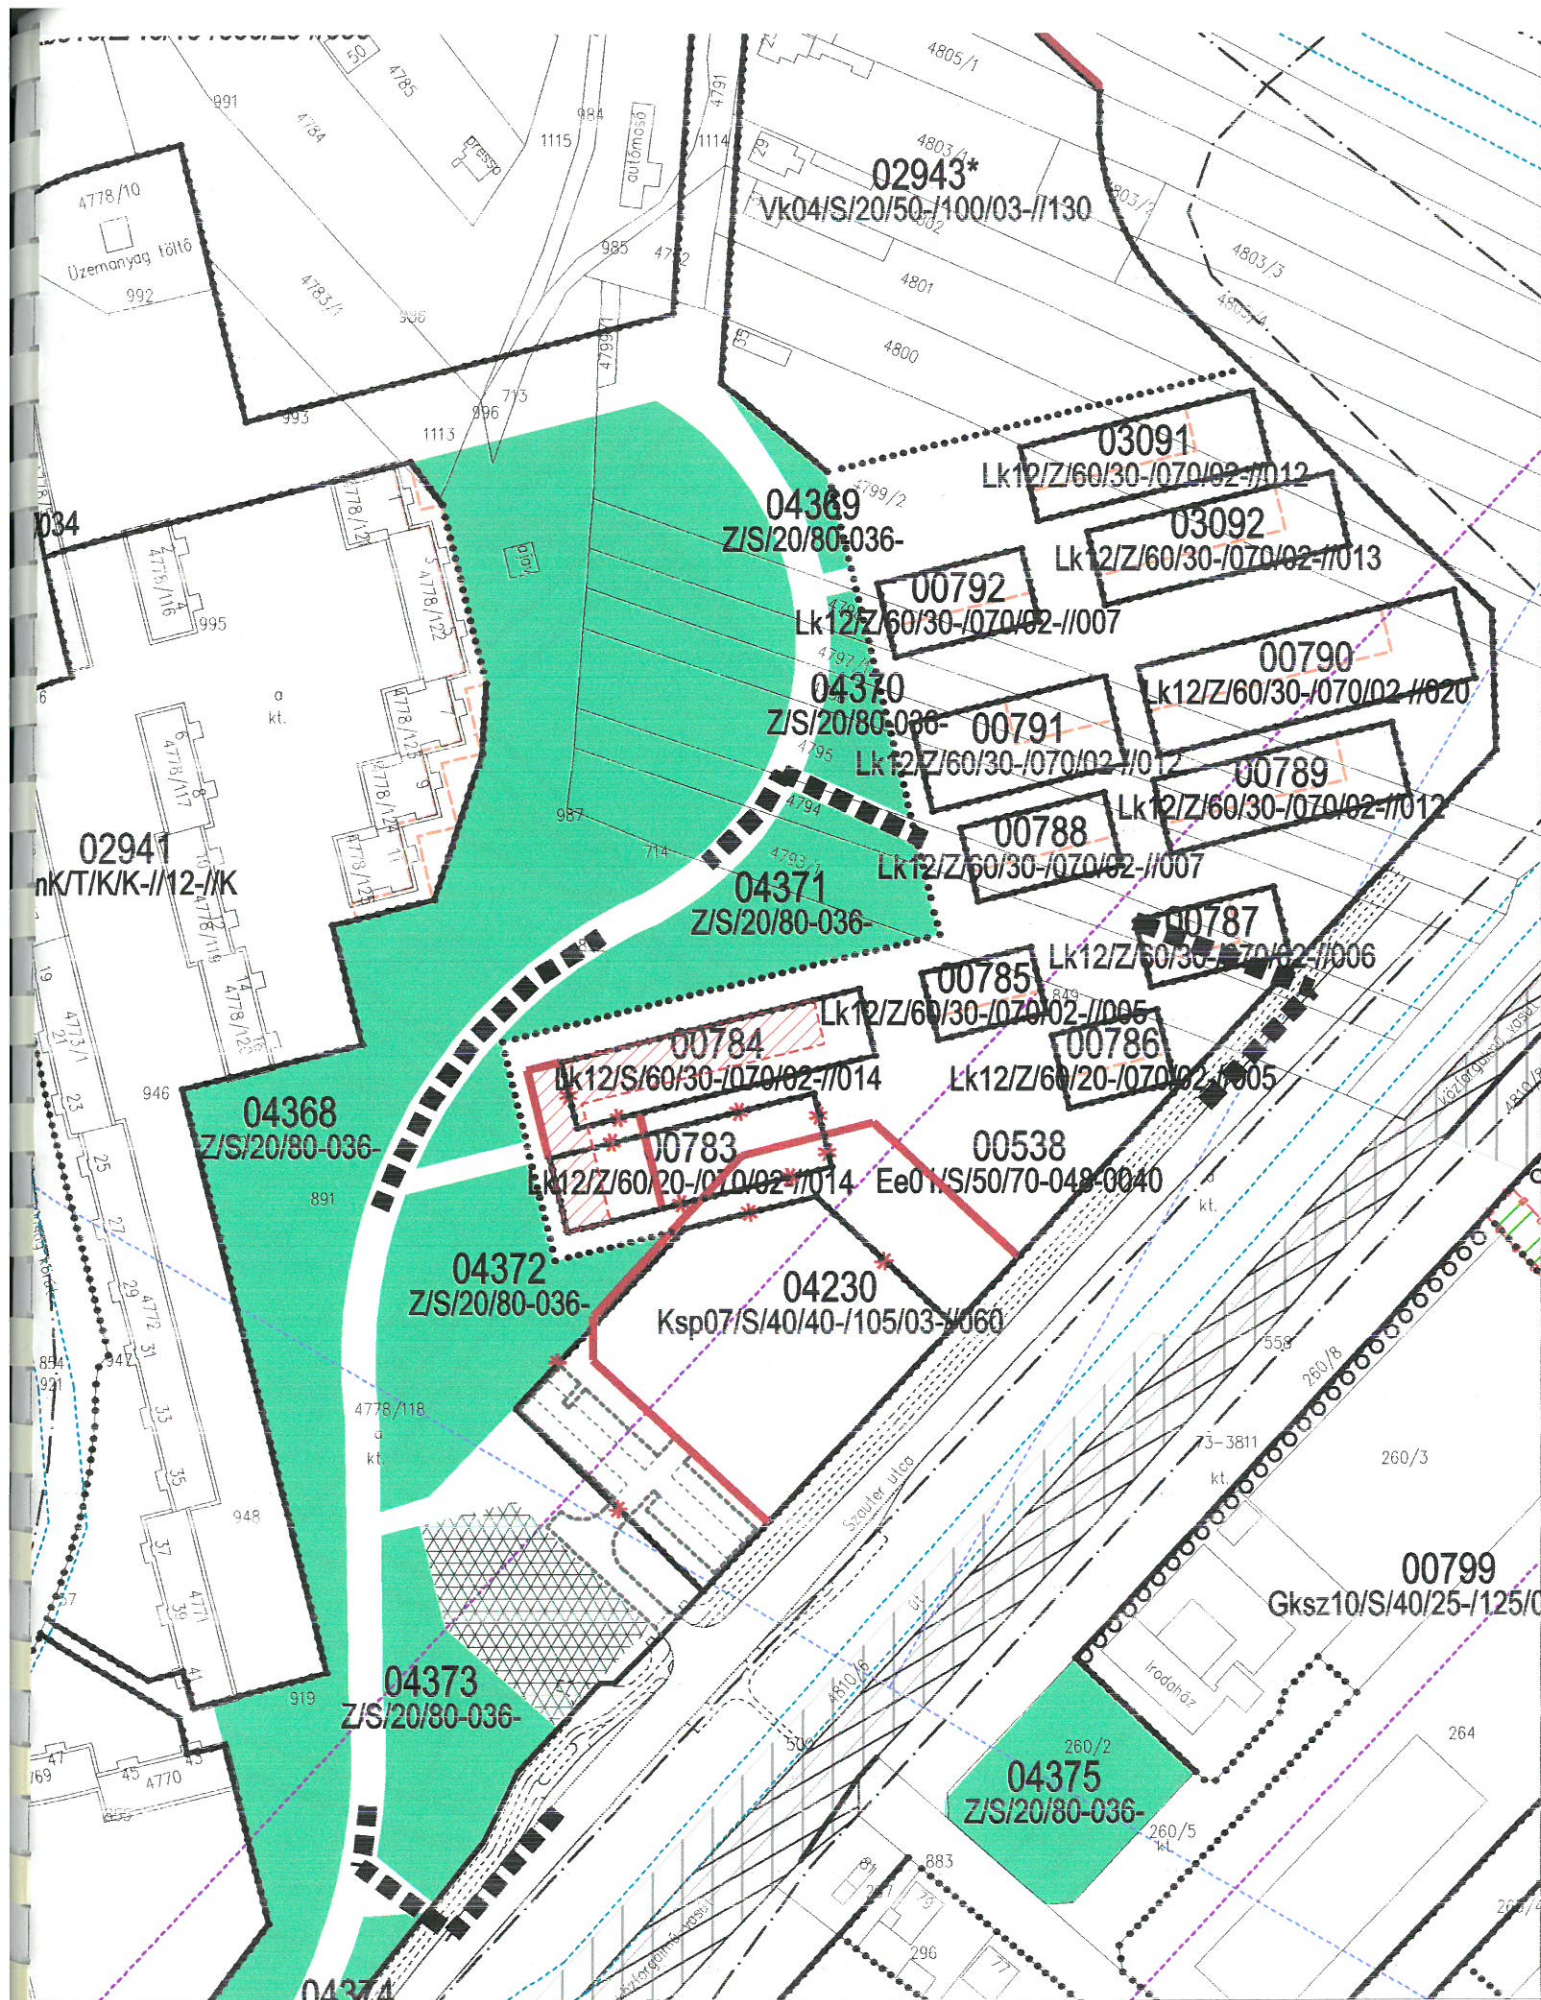

83.

városrendezési körzet:

ADYVÁROS

területei: **Cirkeli utca-Szauder utca által határolt tömb**

felelős tervező:

Wolf Beáta
WOLF BEÁTA

szabályozási tervlap:

SZTM-083

m=1:2 000

37/2008.(X.31.)rendelet