


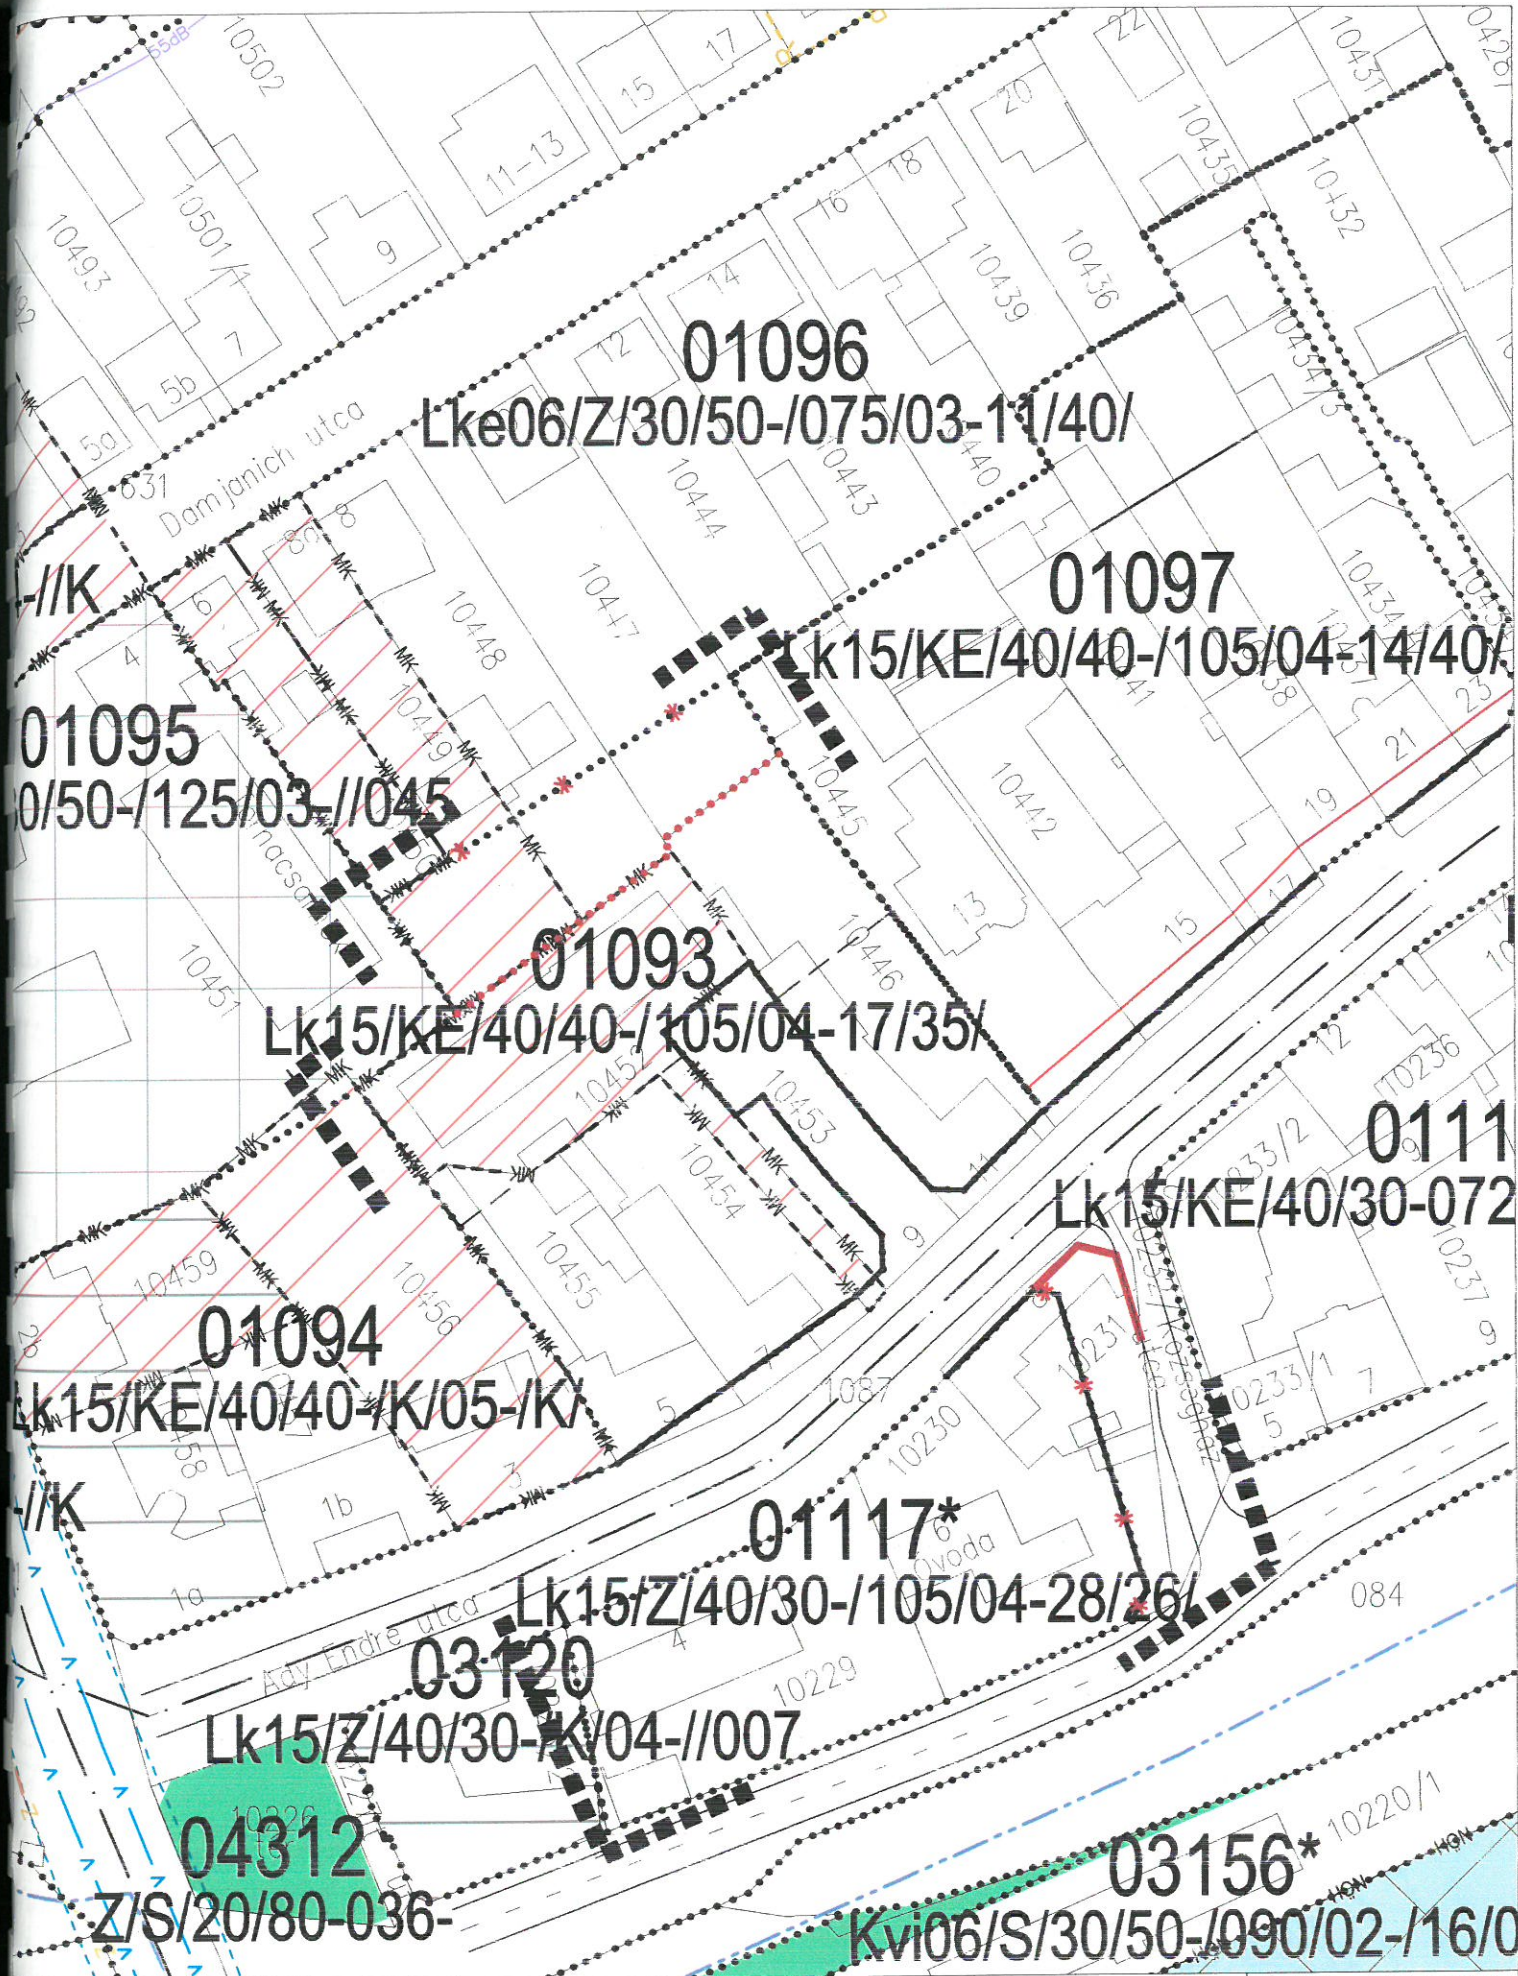

94.

városrendezési körzet:

RÉVFALU

terület: Ady Endre utca-Damjanich utca közötti tömb

felelős tervező:

Wolf Beáta
WOLF BEÁTA

szabályozási tervlap:

SZTM-094

m=1:1 000

37/2008.(X.31.)rendelet