


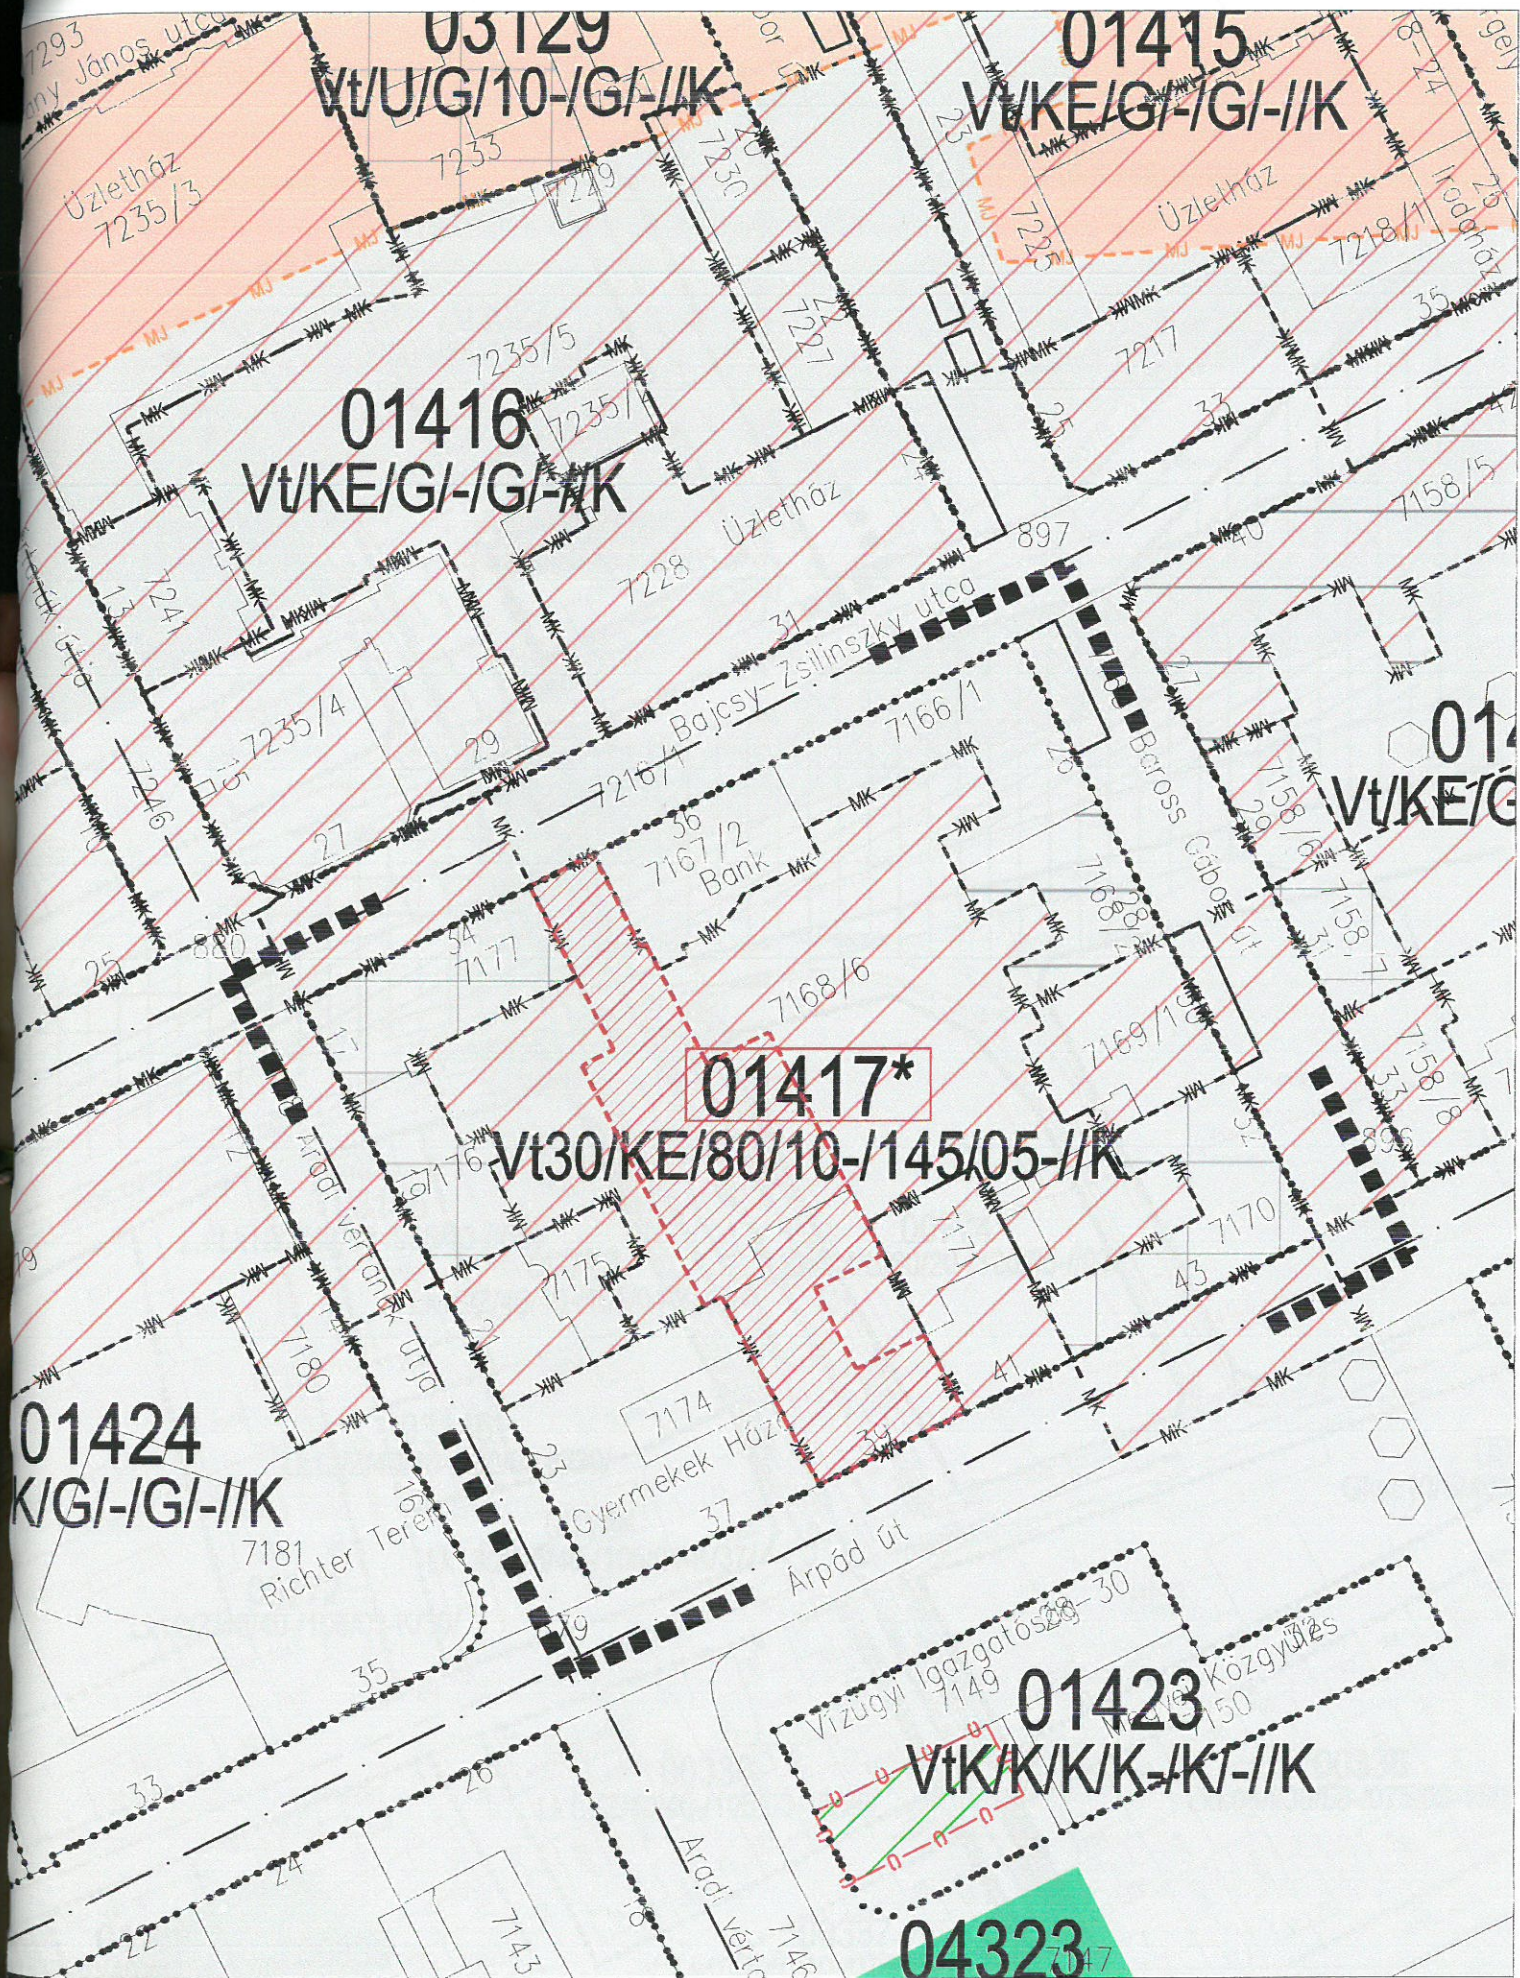

101.

városrendezési körzet:

BELVÁROS

terület: Aradi vértanúk útja-Bajcsy Zsilinszky utca-
Baross Gábor út-Árpád út által határolt tömb

felelős tervező:

Wolf Beáta
WOLF BEÁTA

szabályozási tervlap:

SZTM-101

m=1:1 000

37/2008.(X.31.)rendelet