


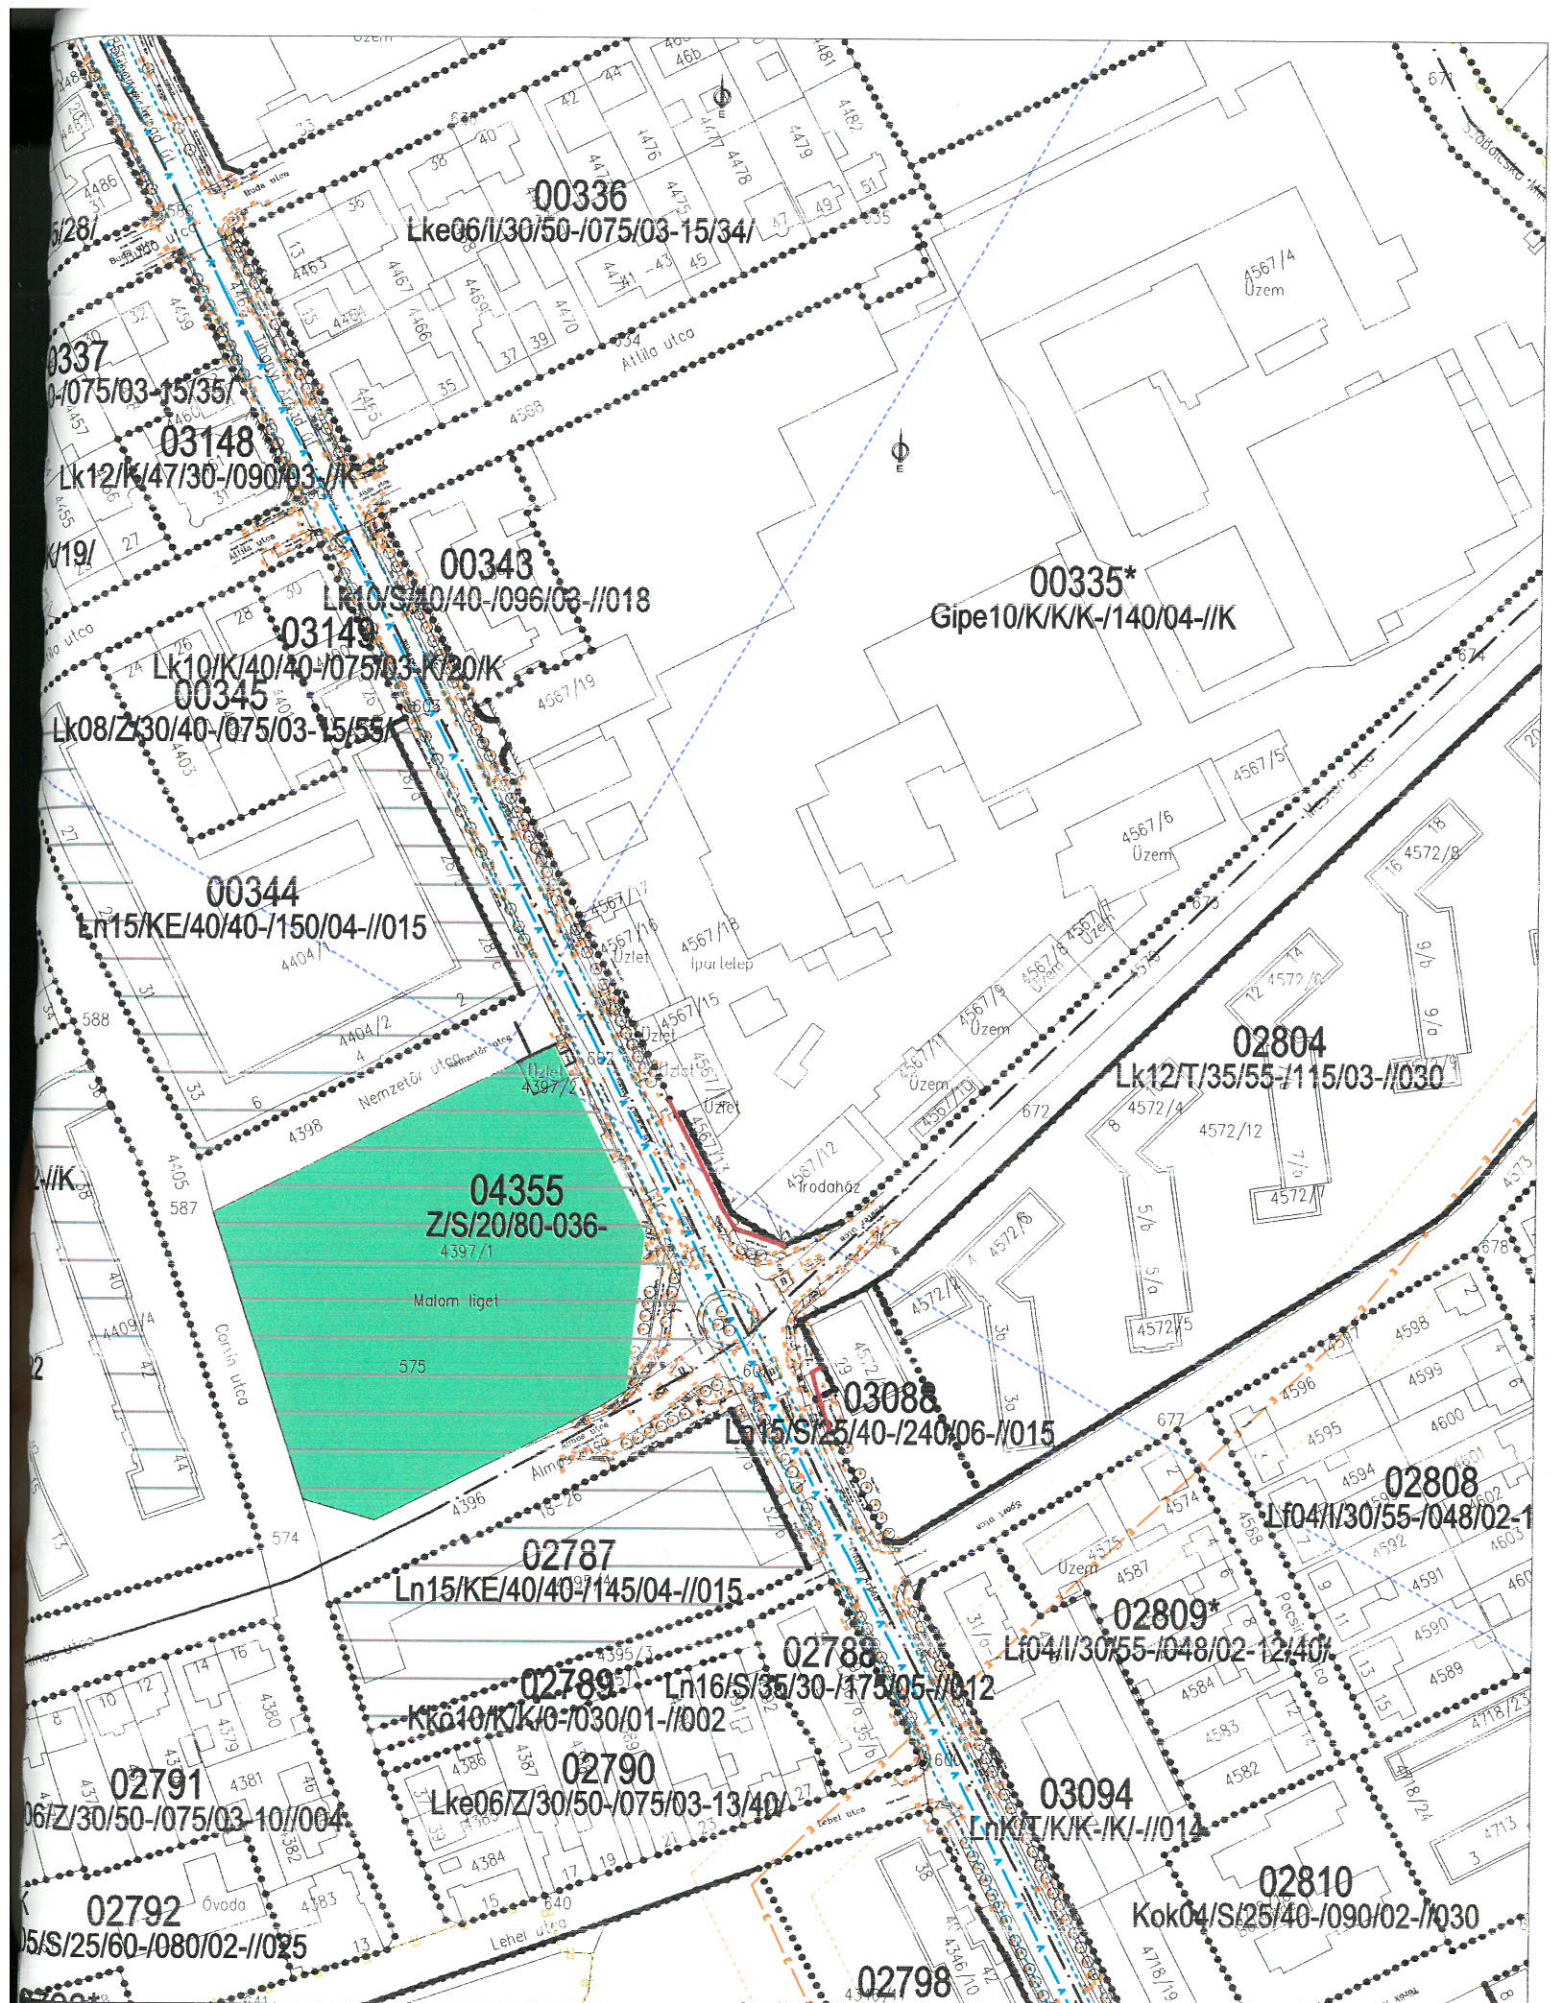

102.

városrendezési körzet:

NÁDORVÁROS

terület: **Nádor aluljáró**

felelős tervező:

Wolf Beáta
WOLF BEÁTA

szabályozási tervlap:

SZTM-102-2

m=1:2 000

37/2008.(X.31.)rendelet