


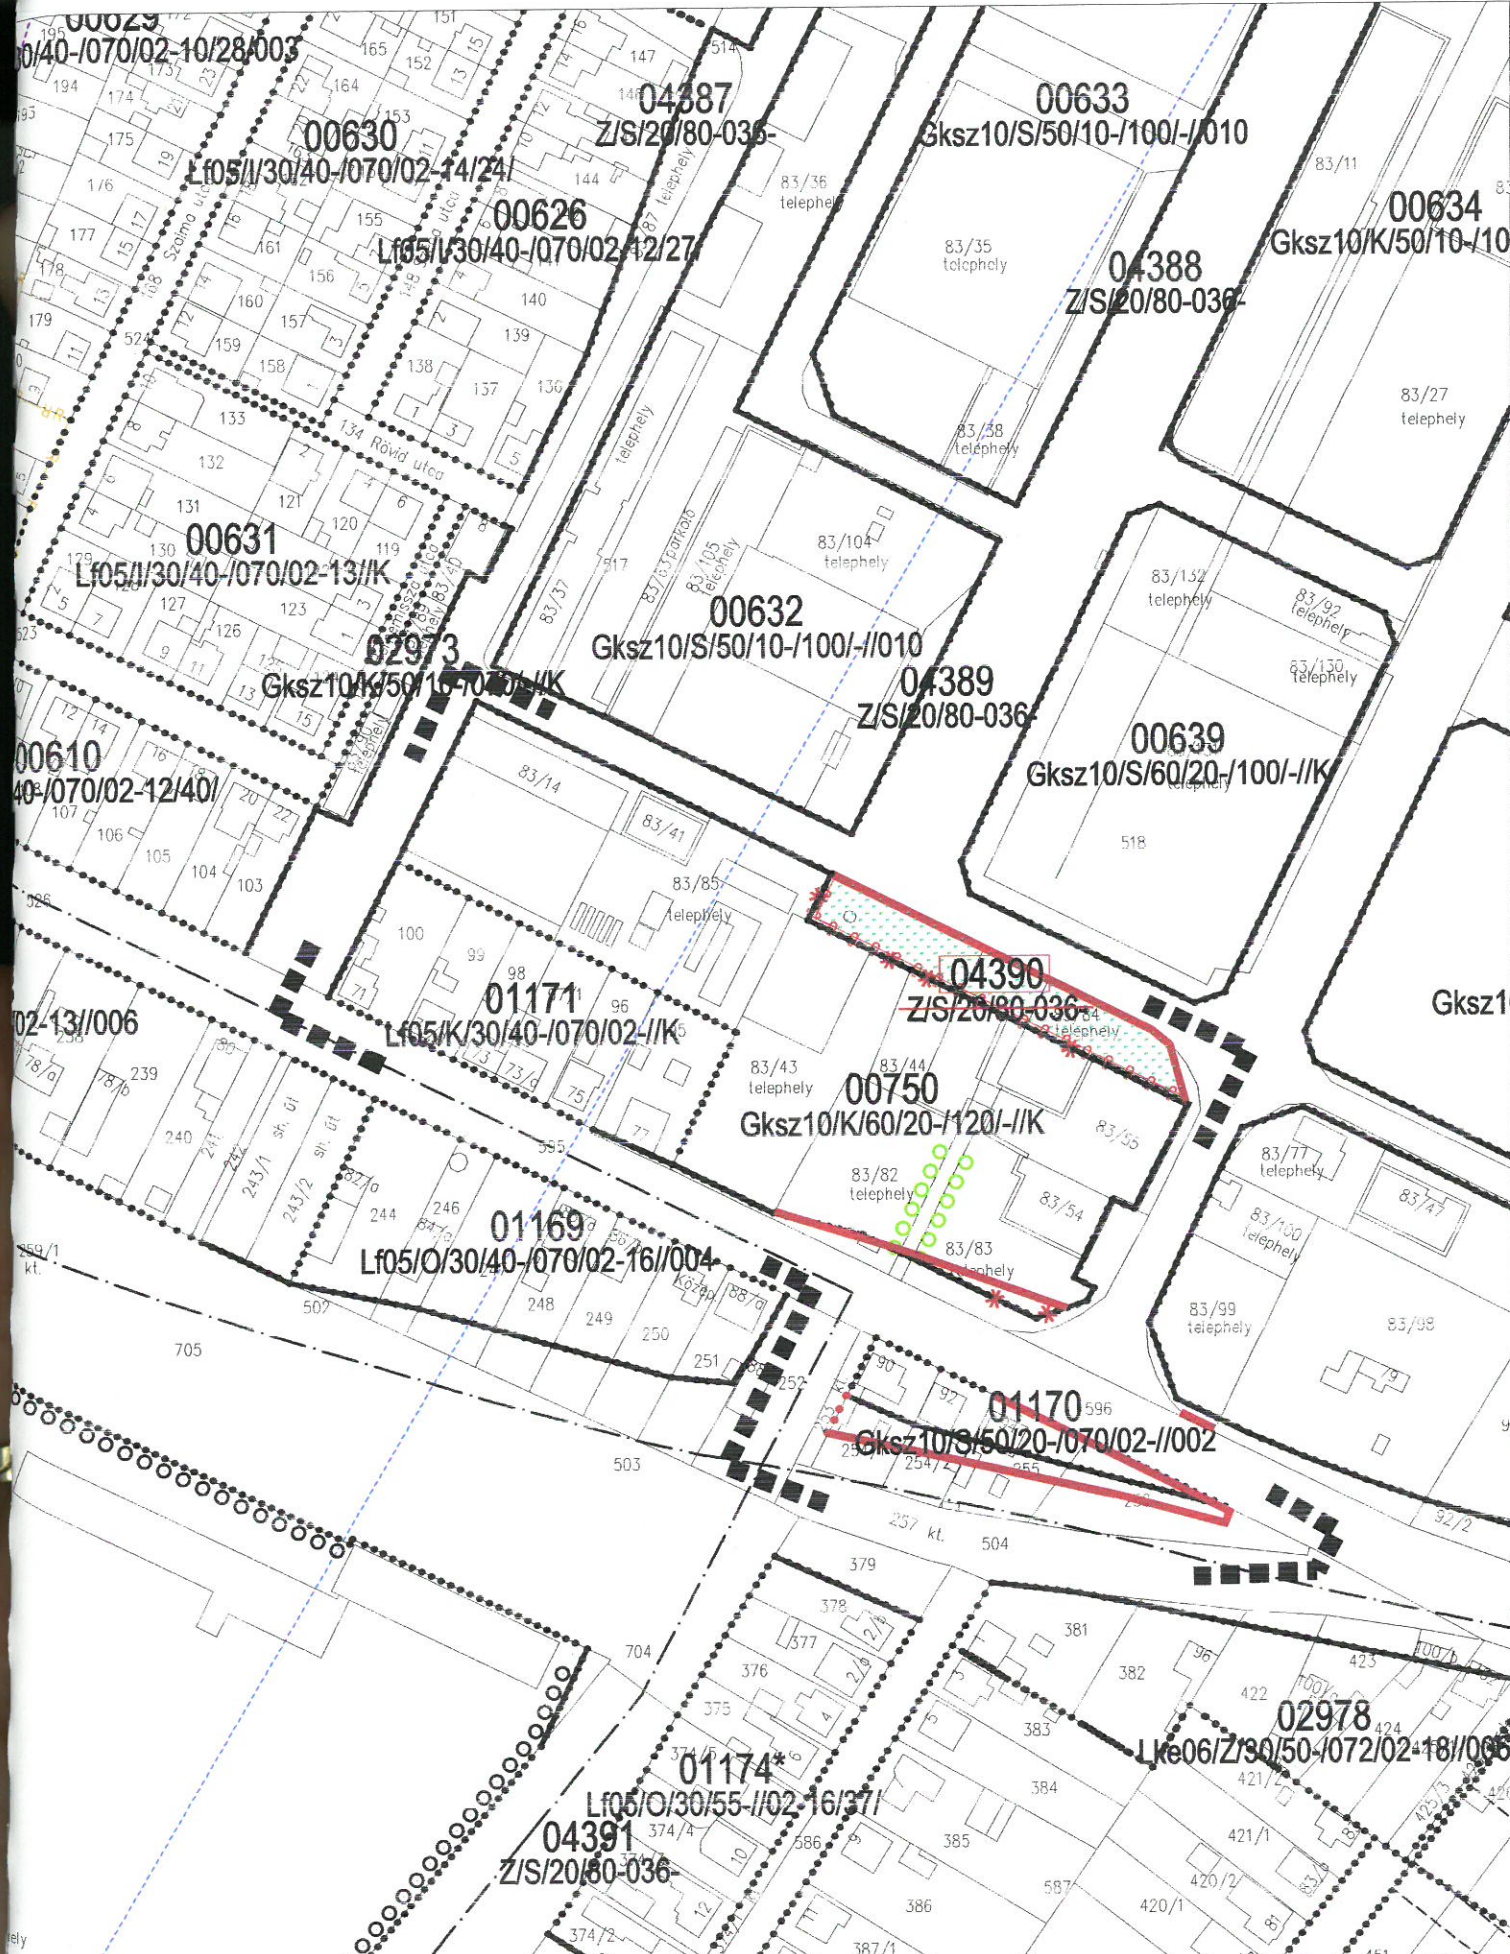

106.

városrendezési körzet:

DÉLI IPARTERÜLET

terület: **Fehérvári út 71-79. alatti telephelyek**

felelős tervező:

Wolf Beáta
WOLF BEÁTA

szabályozási tervlap:

SZTM-106-2

m=1:2 000

37/2008.(X.31.)rendelet