


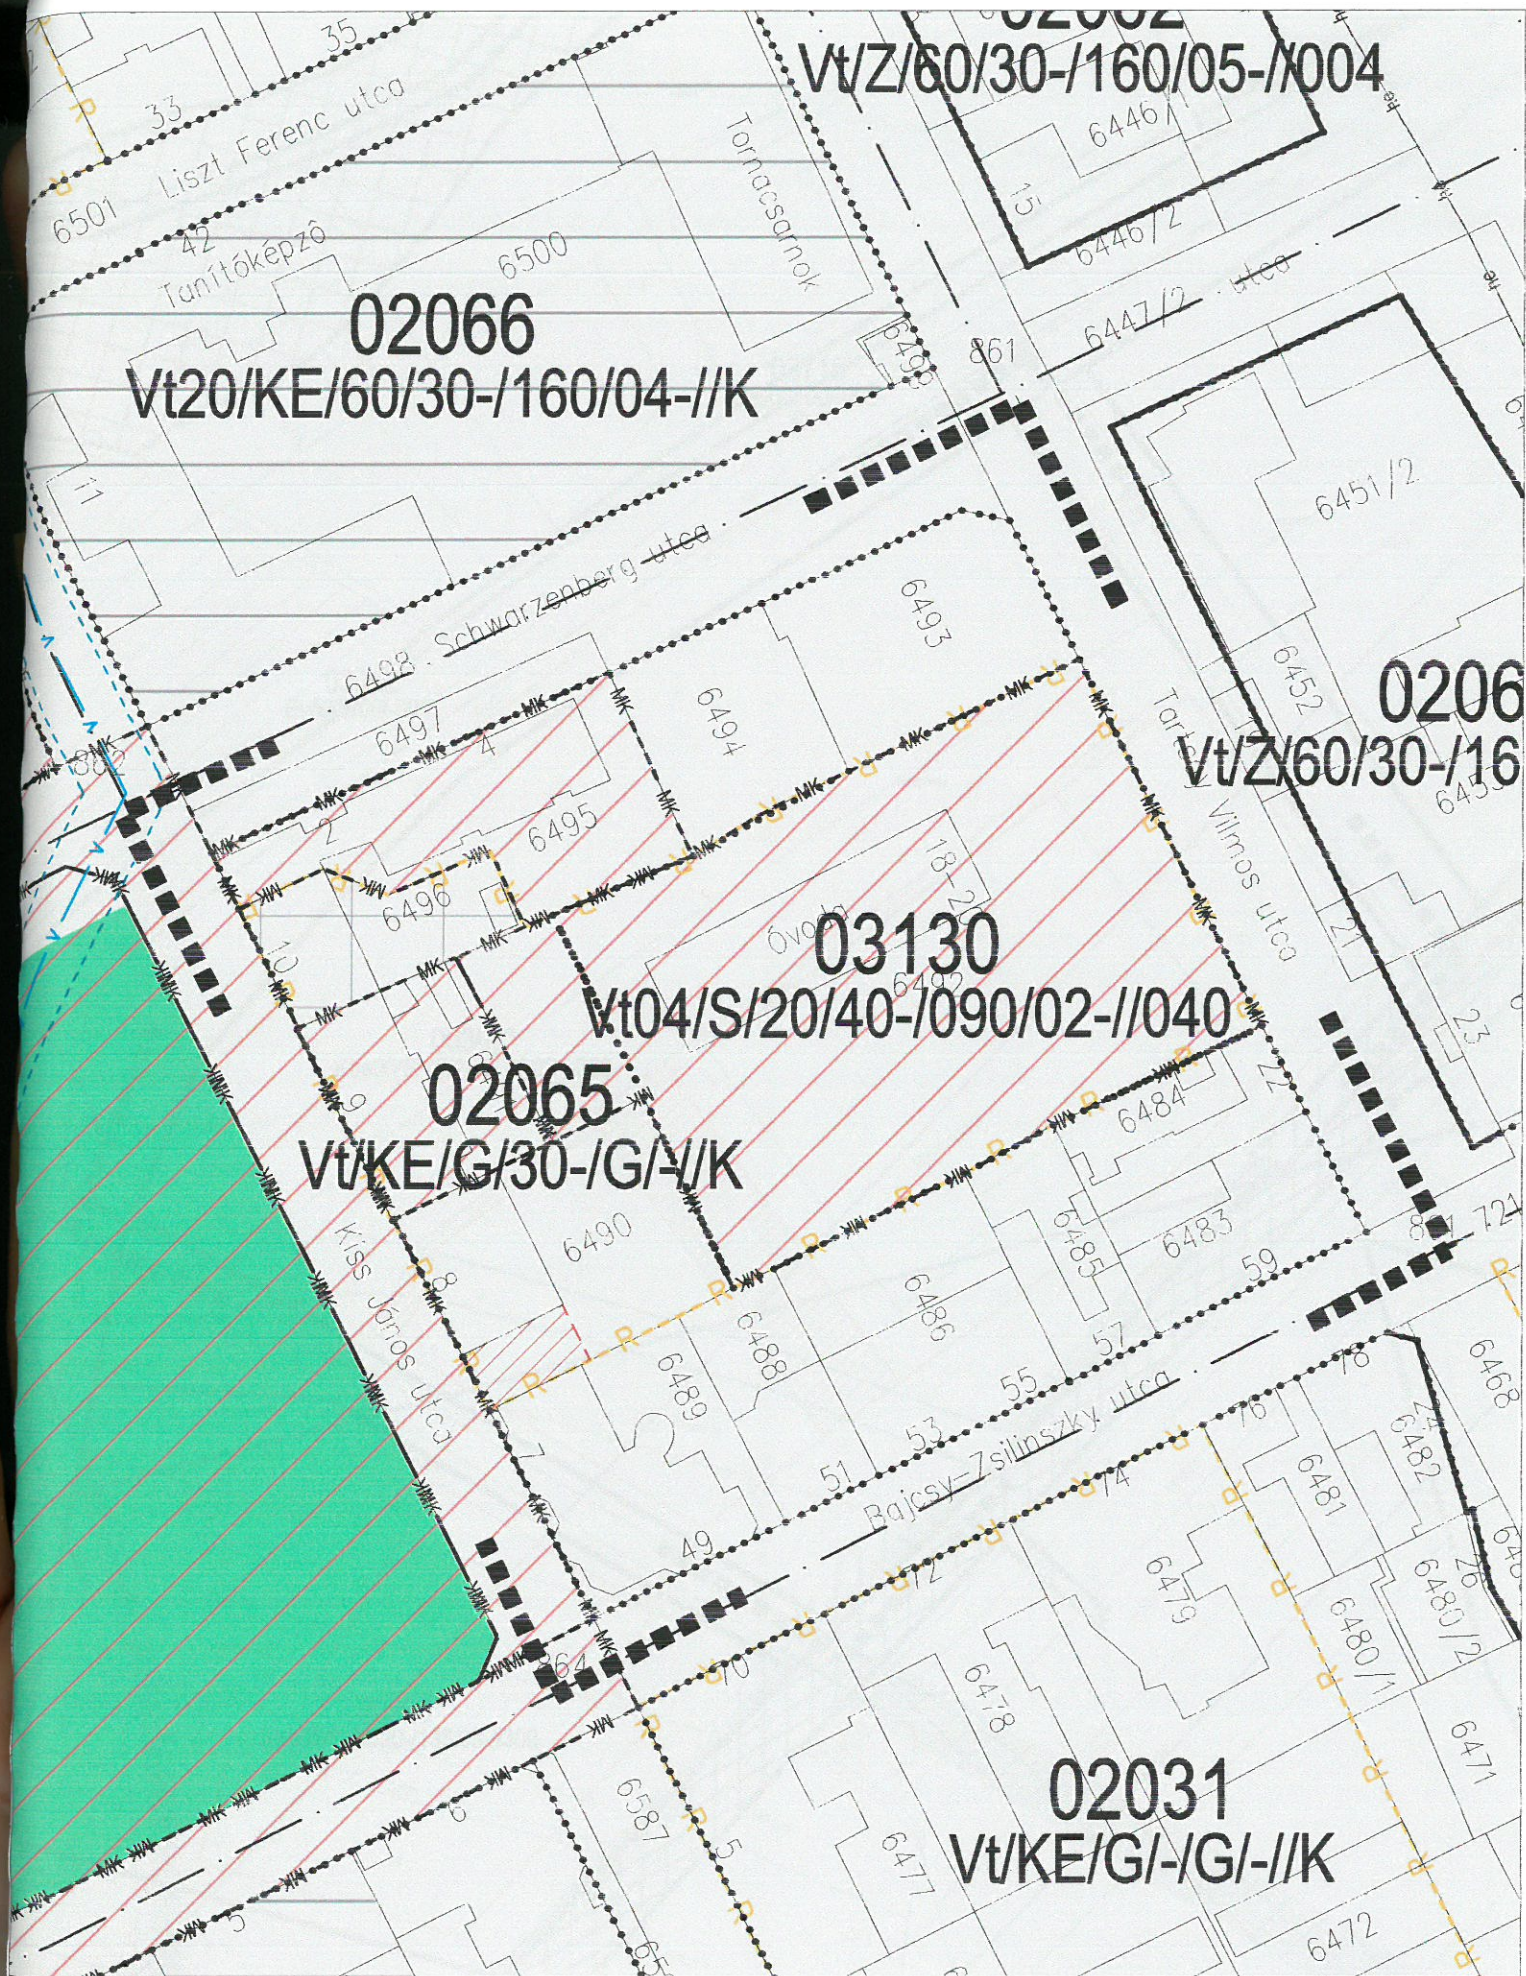

109.

városrendezési körzet:

BELVÁROS

terület: **Schwarzenberg utca-Tartsay Vilmos utca-Bajcsy Zsilinszky utca-Kiss János utca által határolt tömb**

felelős tervező:

Wolf Beáta

WOLF BEÁTA

szabályozási tervlap:

SZTM-109

m=1:1 000

37/2008.(X.31.)rendelet