


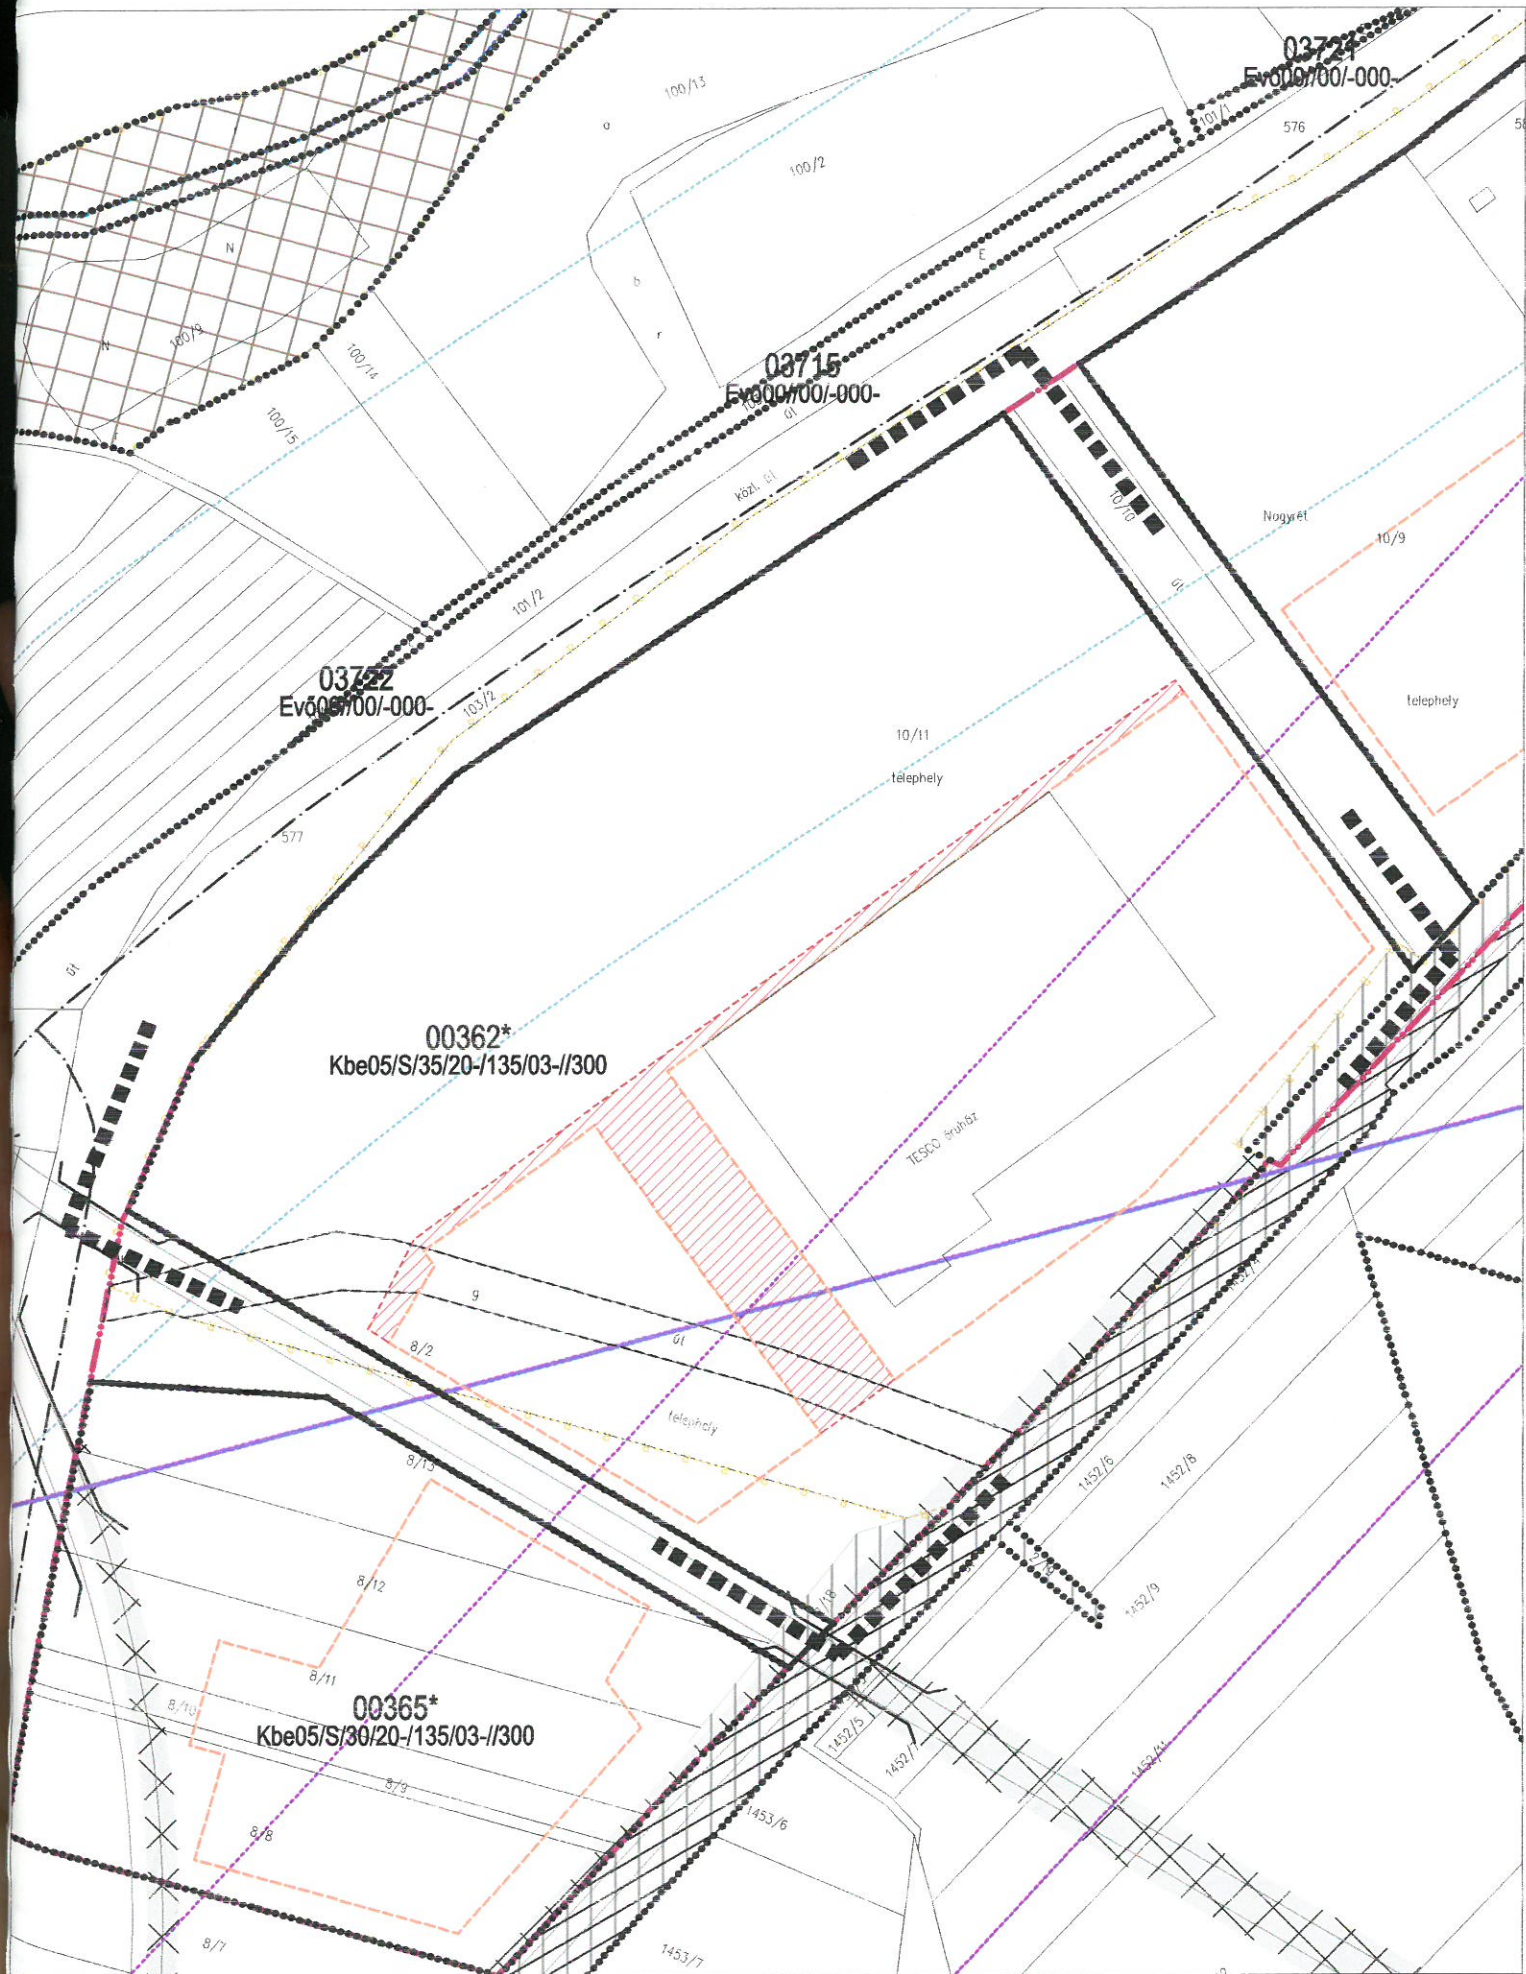

110.

városrendezési körzet:

BEVÁSÁRLÓKÖZPONT

terület: **Tesco területe**

felelős tervező:

Wolf Beáta
WOLF BEÁTA

szabályozási tervlap:

SZTM-110

m=1:2 500

37/2008.(X.31.)rendelet