


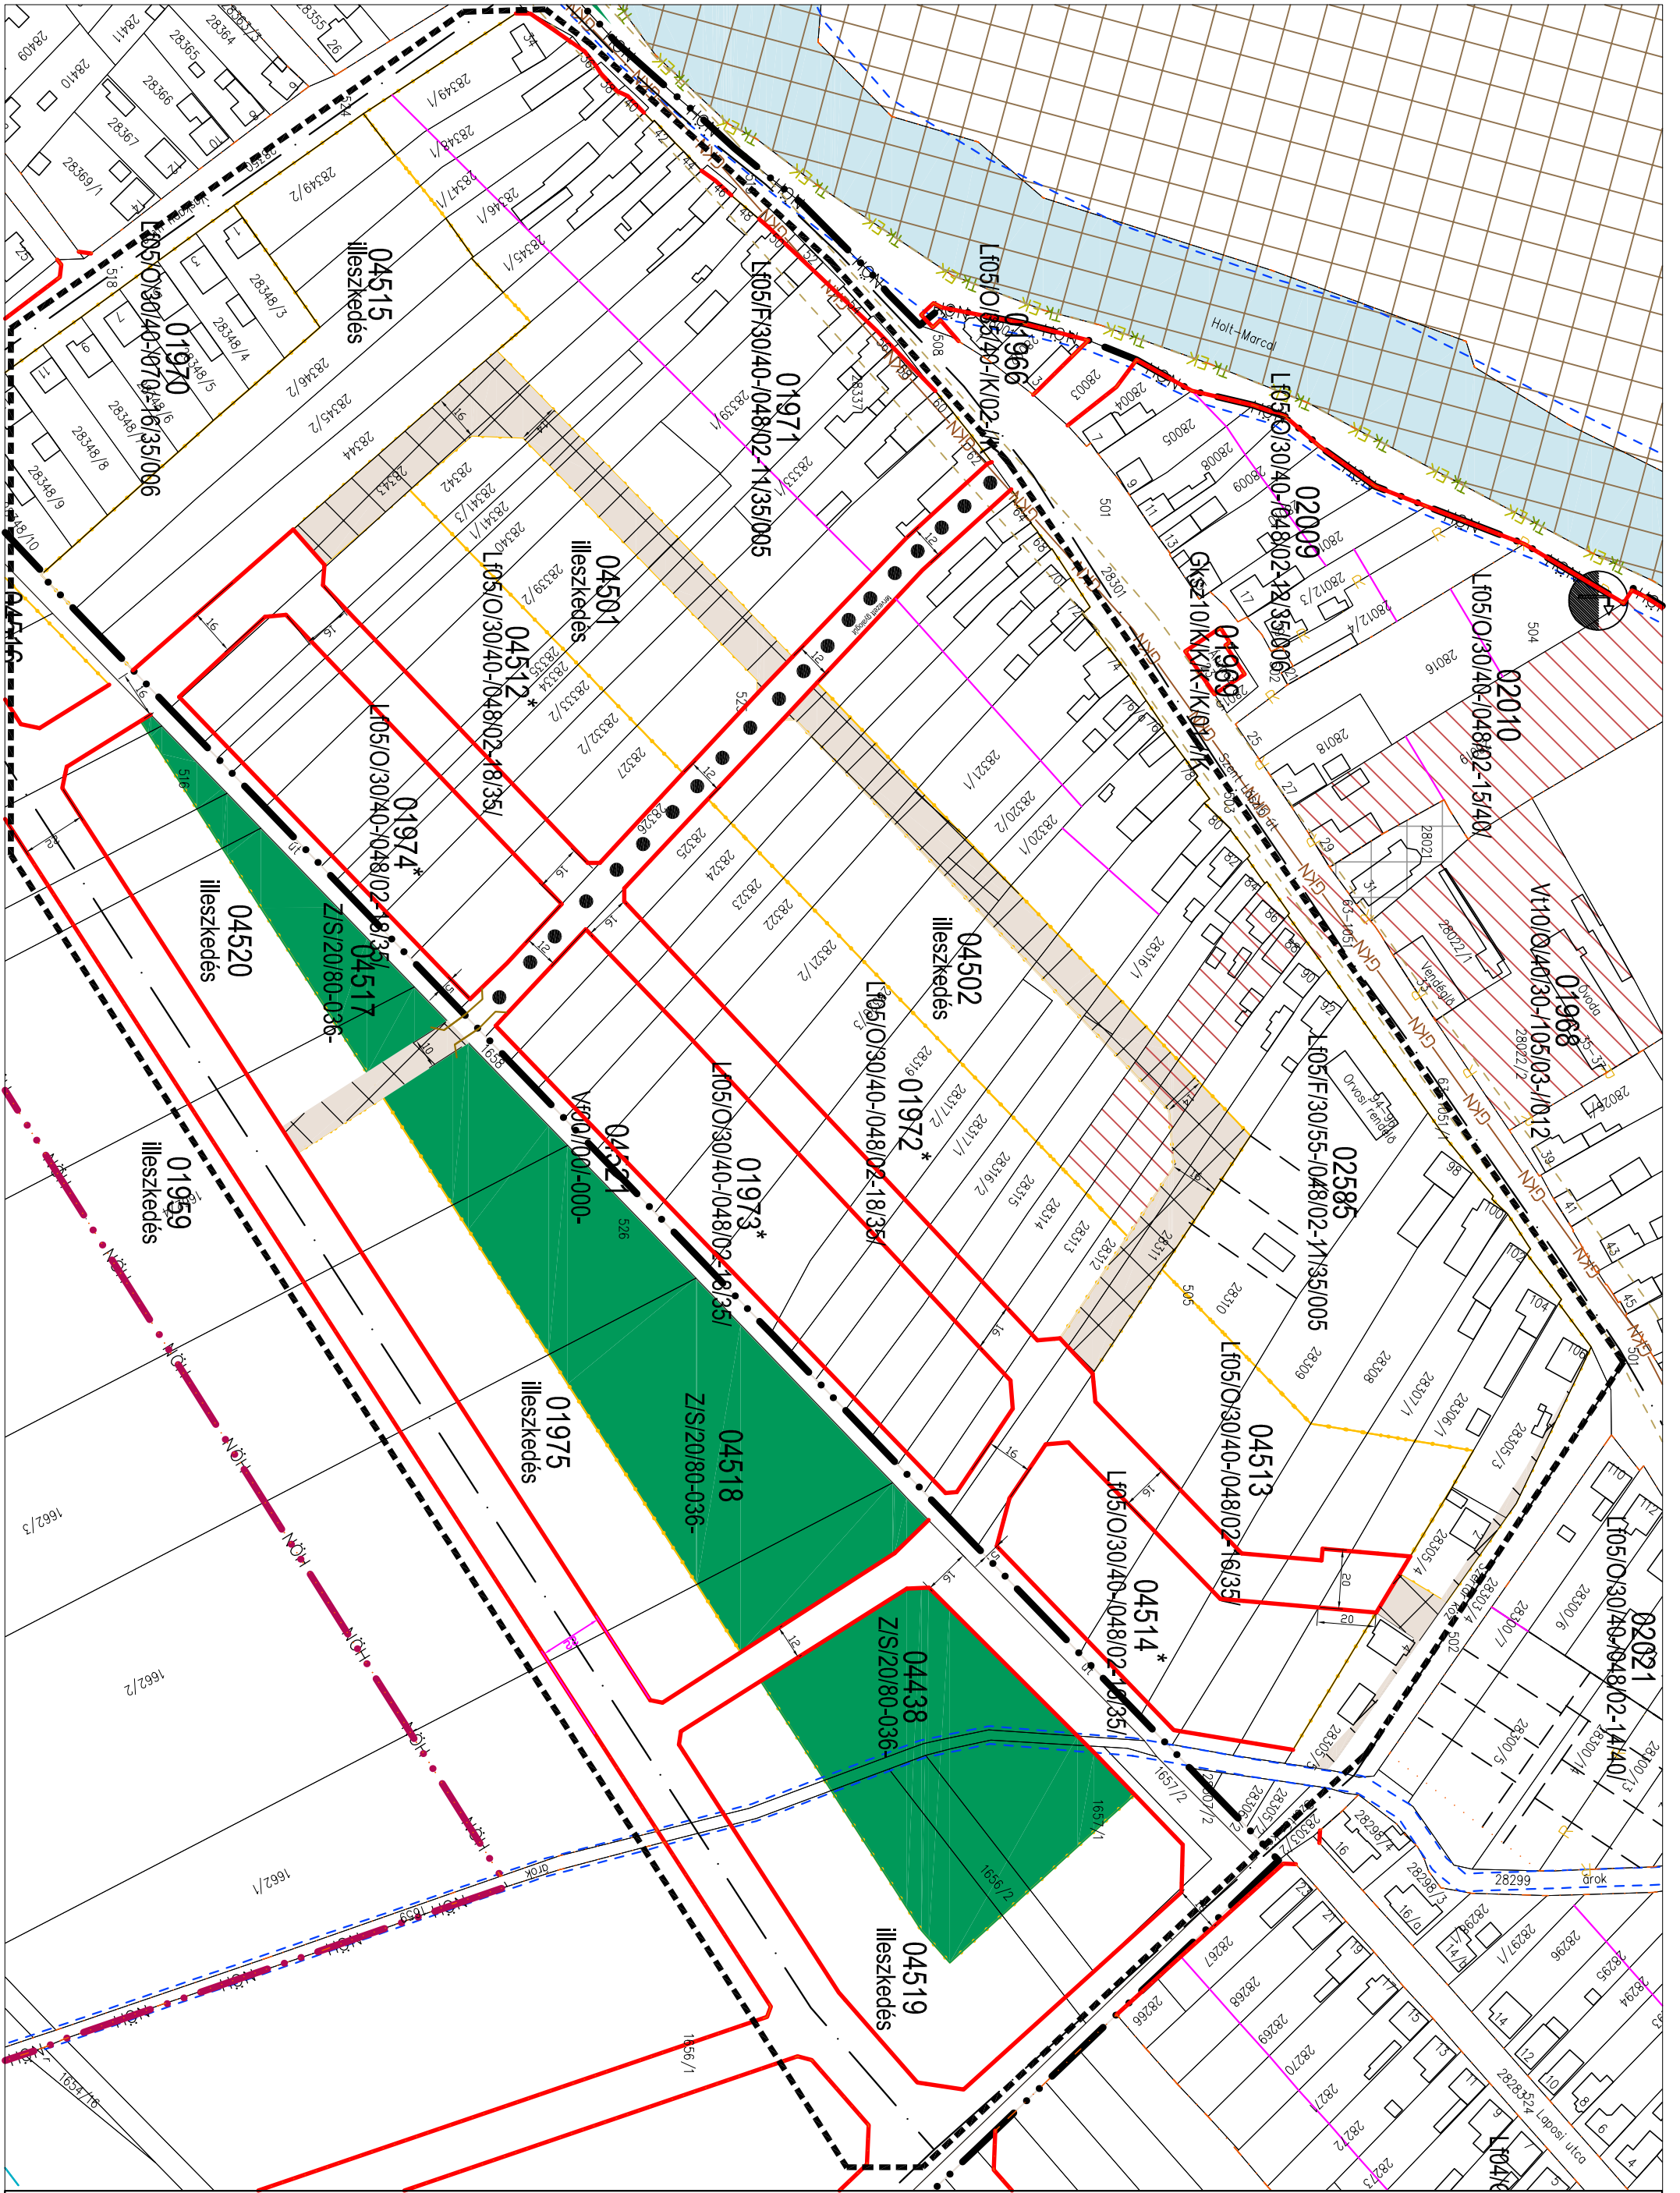

Győr- Gyirmót
Szent László utca- Szentár köz- Vaskapu utca- tervezett belterületi határ k
özötti tömb szabályozásának felülvizsgálata

Rp.I-134-3/SZJ-B
M 1 2000