
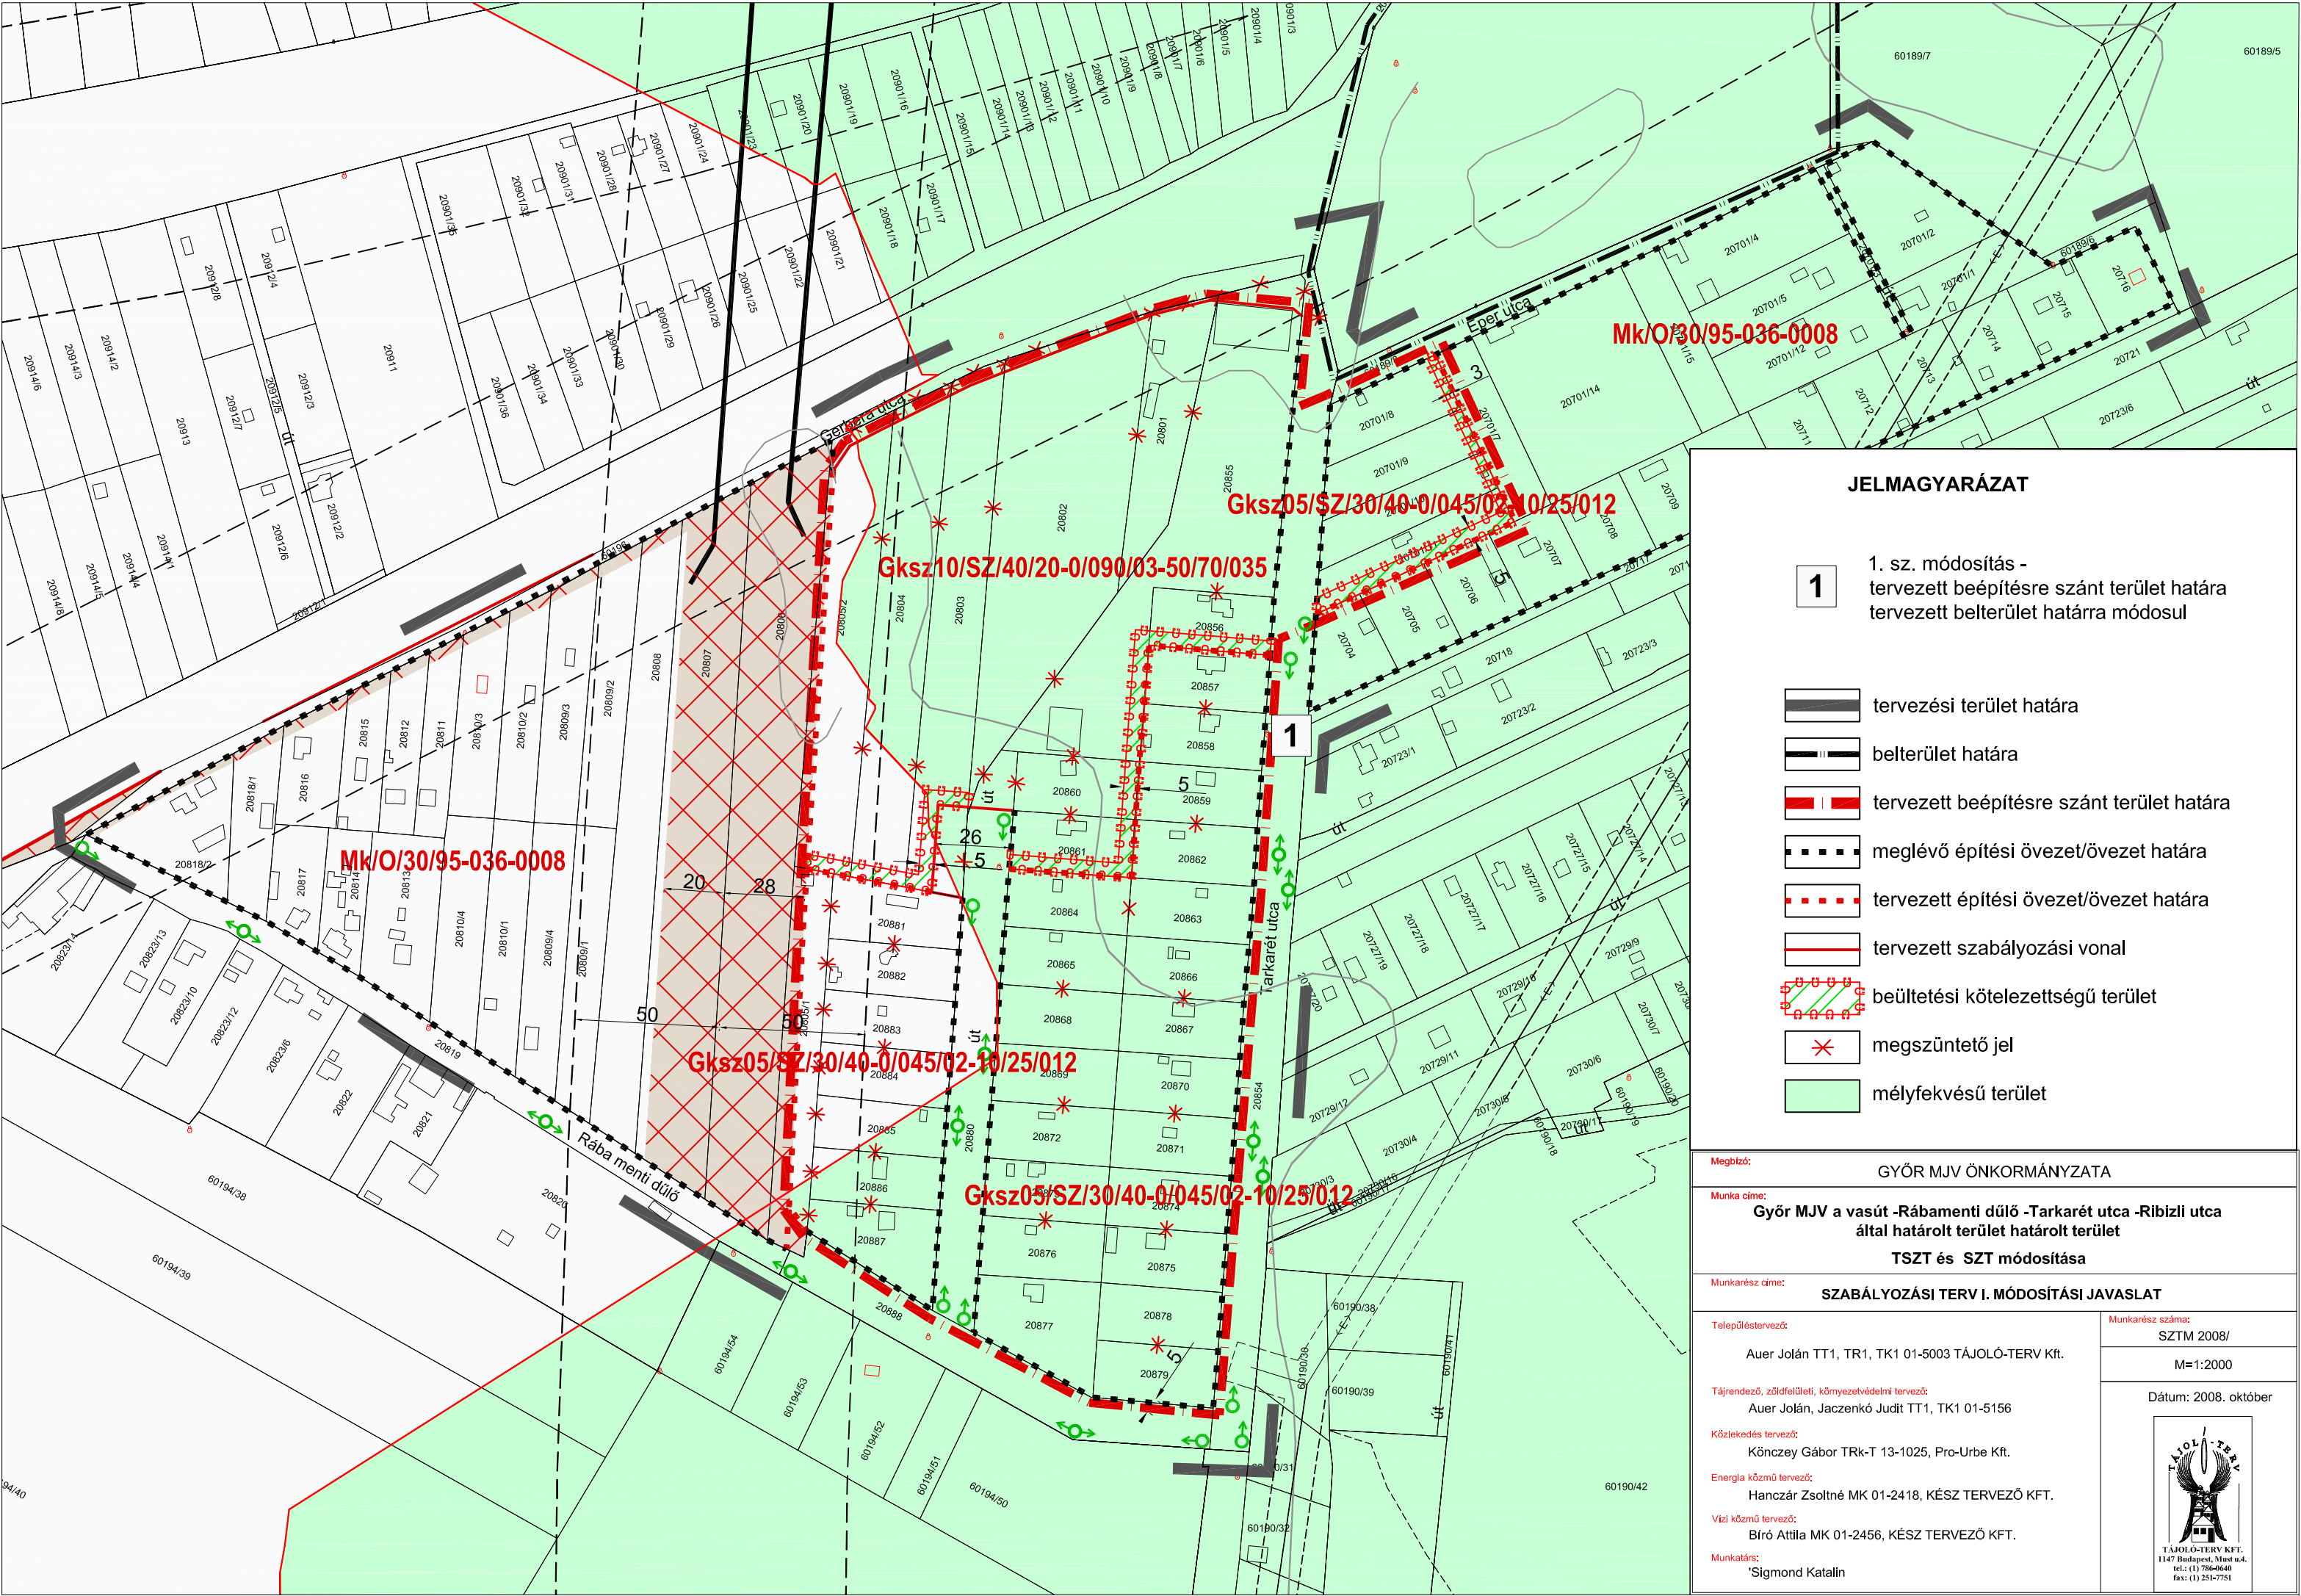


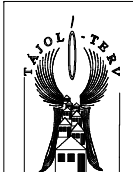

JELMAGYARÁZAT

- 1

1. sz. módosítás -
tervezett beépítésre szánt terület határa
tervezett belterület határra módosul
- tervezési terület határa
- belterület határa
- tervezett beépítésre szánt terület határa
- meglévő építési övezet/övezet határa
- tervezett építési övezet/övezet határa
- tervezett szabályozási vonal
- beültetési kötelezettségű terület
- megszüntető jel
- mélyfekvésű terület

Megbízó:		GYŐR MJV ÖNKORMÁNYZATA	
Munka címe:		Győr MJV a vasút -Rábamenti dűlő -Tarkaréti utca -Ribizli utca által határolt terület határolt terület TSZT és SZT módosítása	
Munkarész címe:		SZABÁLYOZÁSI TERV I. MÓDOSÍTÁSI JAVASLAT	
Településtervező:	Auer Jolán TT1, TR1, TK1 01-5003 TÁJOLÓ-TERV Kft.		Munkarész száma: SZTM 2008/ M=1:2000 Dátum: 2008. október
Tájrendező, zöldfelületi, környezetvédelmi tervező:	Auer Jolán, Jaczenkó Judit TT1, TK1 01-5156		 TÁJOLÓ-TERV KFT. 1147 Budapest, Múzeum u.4. tel.: (1) 786-0640 fax: (1) 251-7751
Közlekedés tervező:	Könczey Gábor TRk-T 13-1025, Pro-Urbe Kft.		
Energia közmű tervező:	Hanczár Zsoltné MK 01-2418, KÉSZ TERVEZŐ KFT.		
Vízi közmű tervező:	Bíró Attila MK 01-2456, KÉSZ TERVEZŐ KFT.		
Munkatárs:	'Sigmund Katalin		