


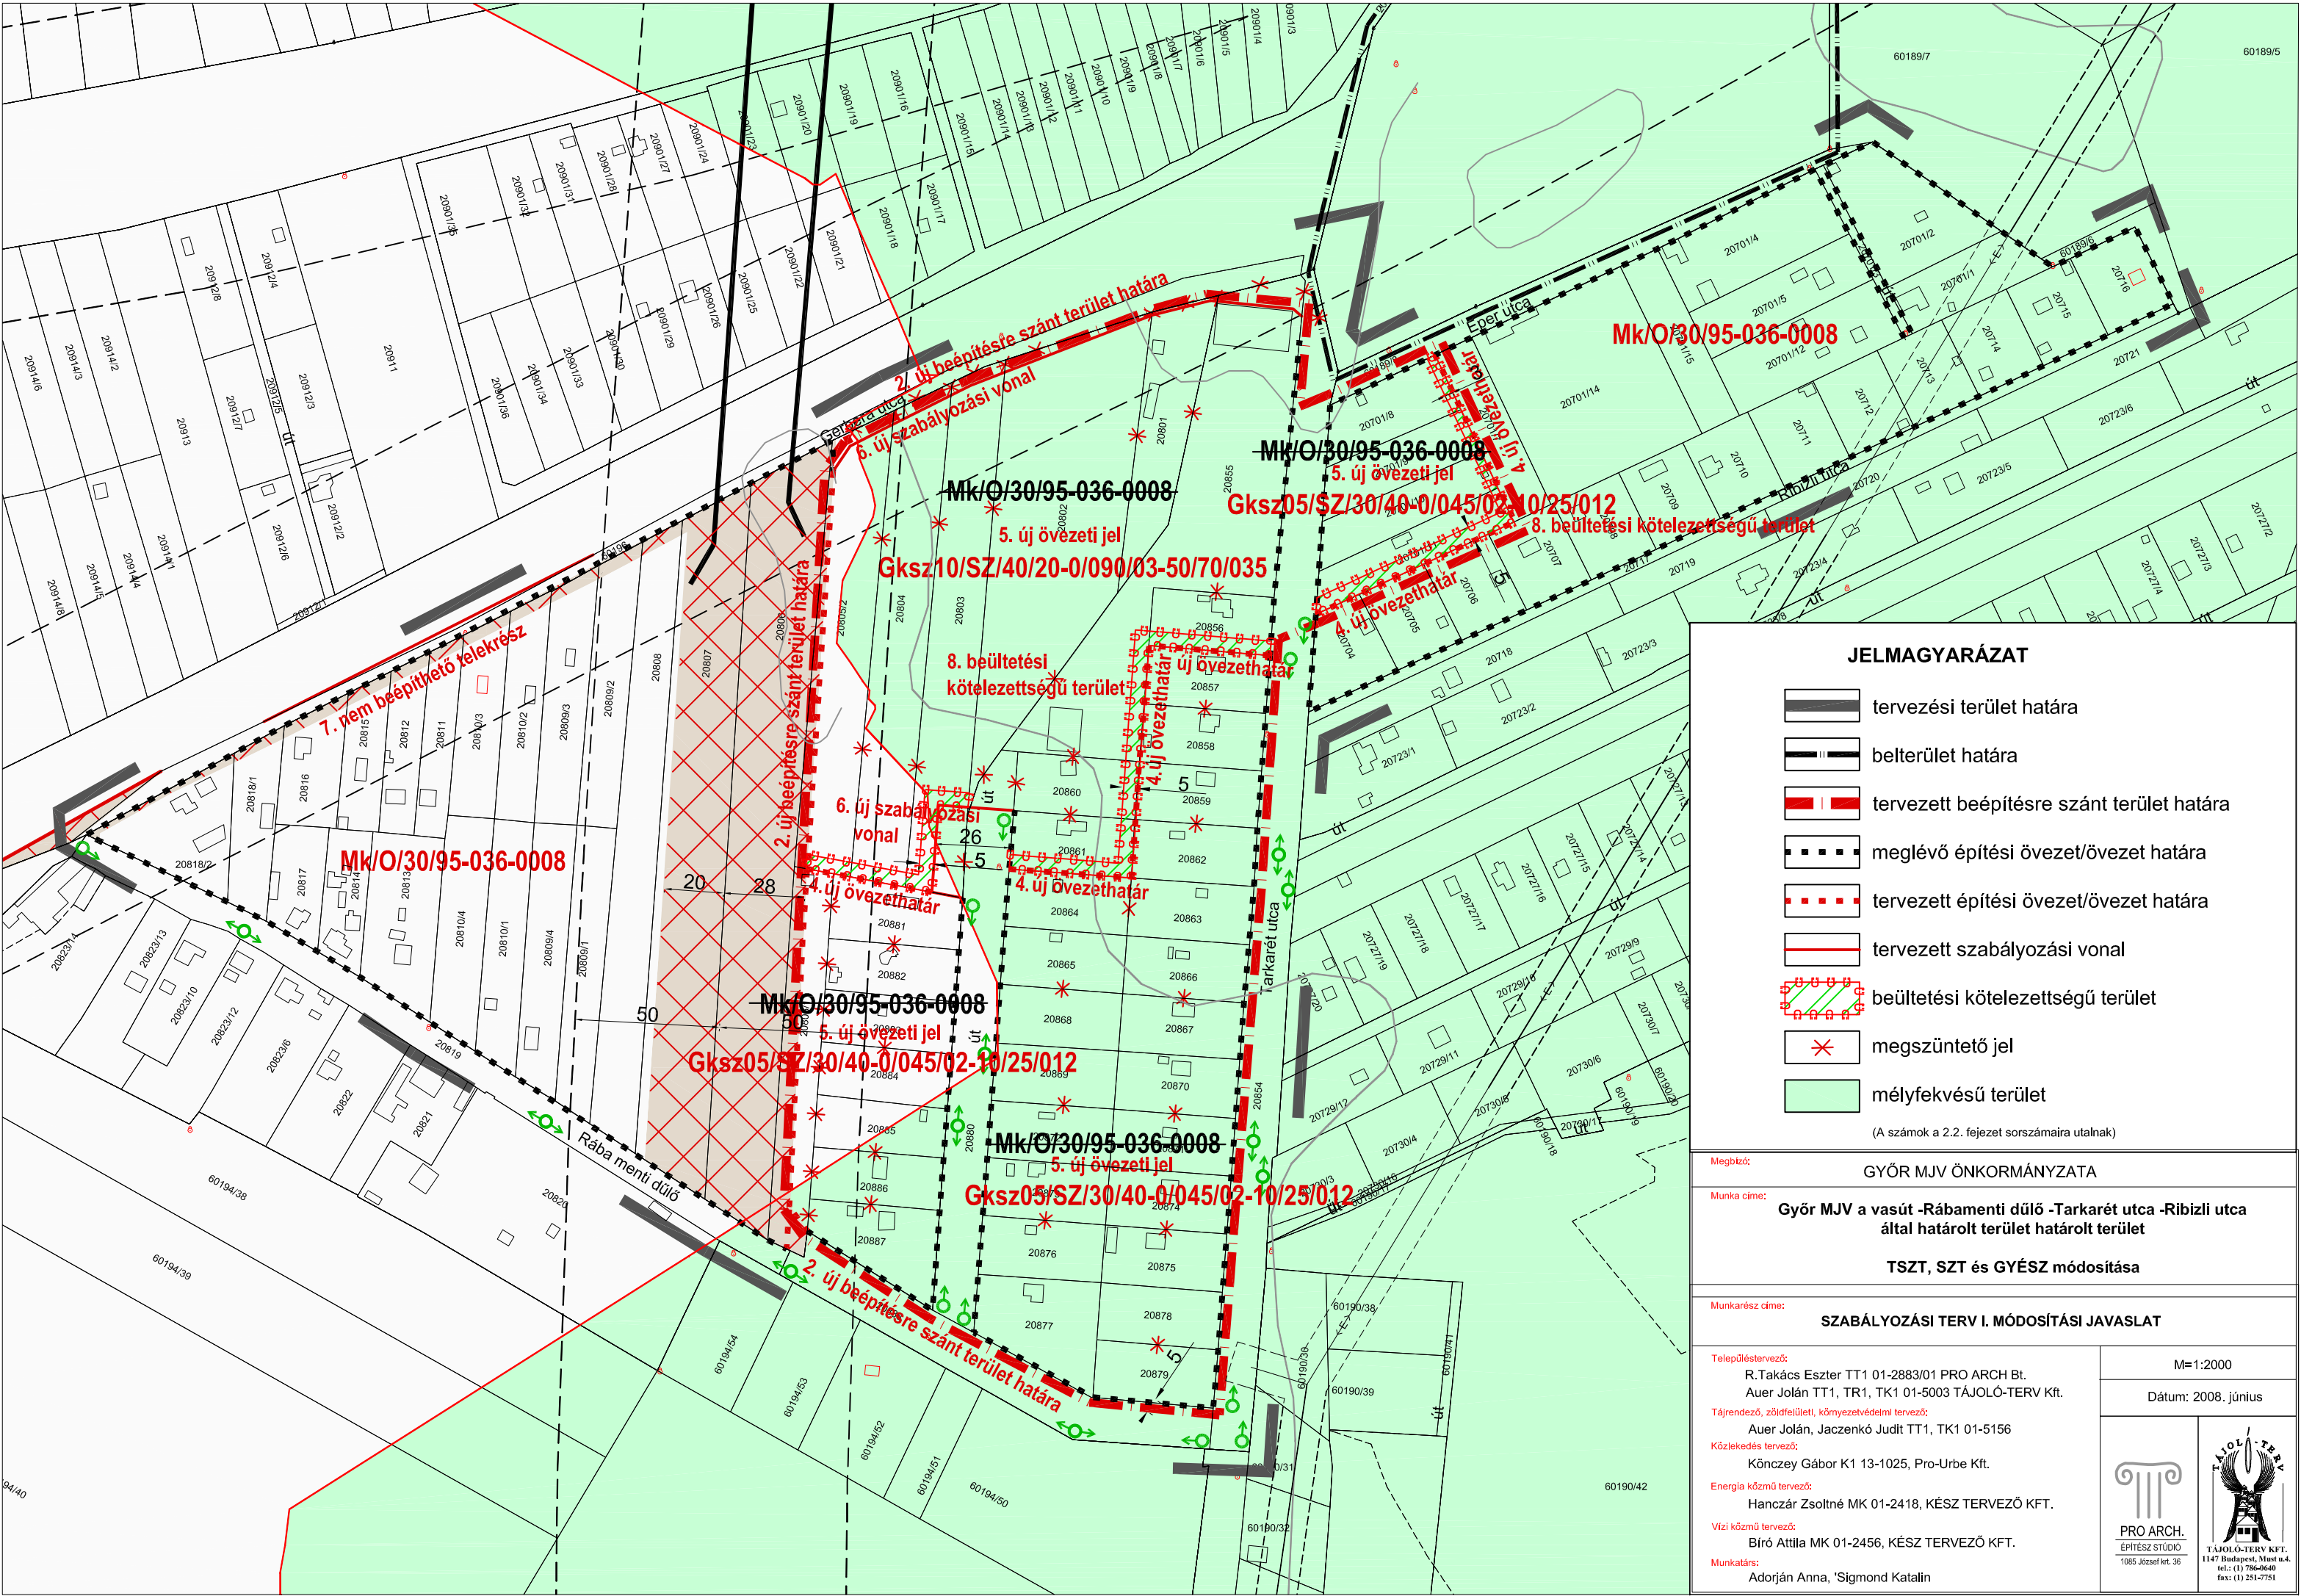

JELMAGYARÁZAT

- tervezési terület határa
- belterület határa
- tervezett beépítésre szánt terület határa
- meglévő építési övezet/övezet határa
- tervezett építési övezet/övezet határa
- tervezett szabályozási vonal
- beültetési kötelezettségű terület
- megszüntető jel
- mélyfekvésű terület

(A számok a 2.2. fejezet sorszámaira utalnak)

Megbízó:	GYŐR MJV ÖNKORMÁNYZATA		
Munka címe:	Győr MJV a vasút -Rábamenti dűlő -Tarkaréti utca -Ribizli utca által határolt terület határolt terület		
	TSZT, SZT és GYÉSZ módosítása		
Munkarész címe:	SZABÁLYOZÁSI TERV I. MÓDOSÍTÁSI JAVASLAT		
Településtervező:	R.Takács Eszter TT1 01-2883/01 PRO ARCH Bt. Auer Jolán TT1, TR1, TK1 01-5003 TÁJOLÓ-TERV Kft.	M=1:2000	
Tájrendező, zöldfelületi, környezetvédelmi tervező:	Auer Jolán, Jaczenkó Judit TT1, TK1 01-5156	Dátum: 2008. június	
Közlekedés tervező:	Könczey Gábor K1 13-1025, Pro-Urbe Kft.	 PRO ARCH. ÉPÍTÉSZ STÚDIO 1085 József krt. 38	 TÁJOLÓ-TERV KFT. 1147 Budapest, Must u.4. tel.: (1) 786-0640 fax: (1) 251-7751
Energia közmű tervező:	Hanczár Zsoltné MK 01-2418, KÉSZ TERVEZŐ KFT.		
Vízi közmű tervező:	Bíró Attila MK 01-2456, KÉSZ TERVEZŐ KFT.		
Munkatárs:	Adorján Anna, 'Sigmond Katalin		