


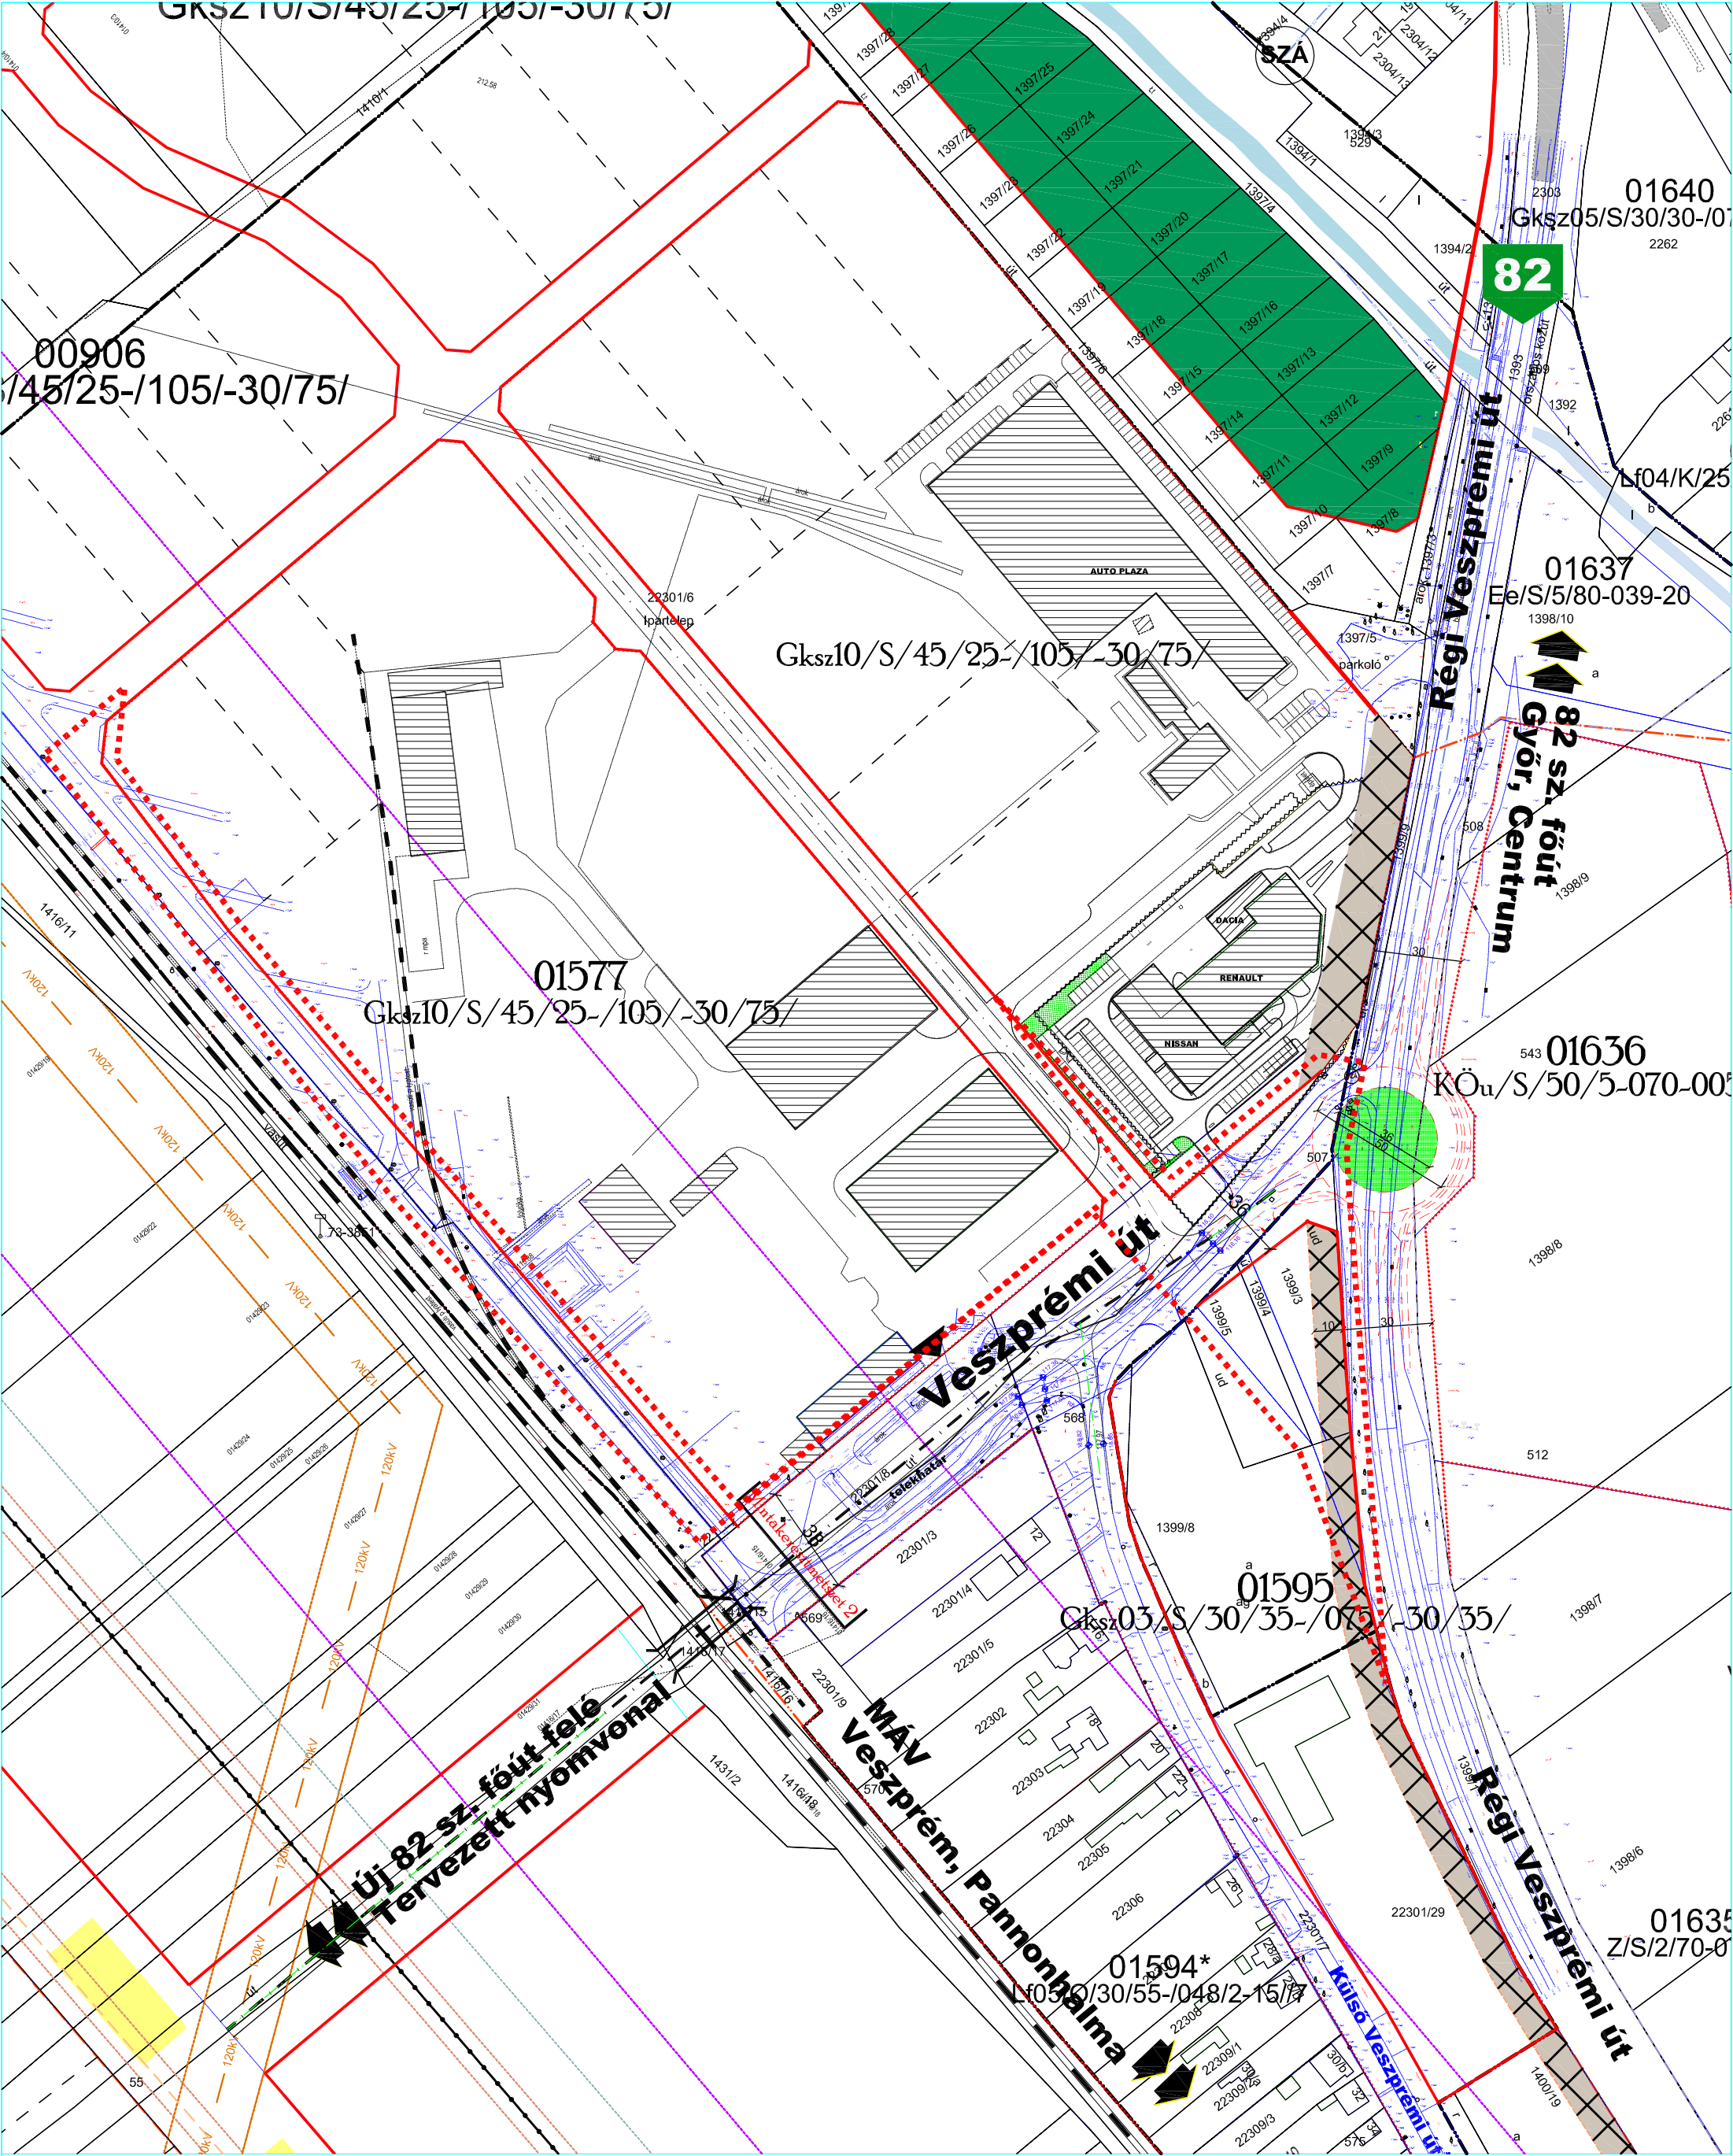

Jóváhagyva: 29/2010.(IX.10.) GYMJVÖ. RENDELET

Jelmagyarázat:

	Meglévő épület		Nem beépíthető terület
	82. tervezett elkerülő		Szabályozási vonal
	Meglévő közlekedési elemek Balti f. magasságokkal		Tervezett körforgalom
			Módosítással érintett terület

"Készült az állami alapadatok felhasználásával."

T·P		TALENT - PLAN Tervező, Szolgáltató és Kereskedelmi Kft. 9023 Győr, Richter J. u. 11. Tel: (96) 418-373, Fax: (96) 418-699	
TERVEZŐ: NÉMETH GYULA okl. építészmérnök TT1 08-0068/2001	MEGBÍZÓ: Győr MJV Polgármesteri Hivatal 9021 Győr, Városház tér 1.	NYOMTATÁSI DATUM: 2010. 09. 14.	
TÁRSZERVEZŐ: MIKLÓSI ATTILA közlekedés-, közmű tervező K18-1/08-513, V3a-2/08-513 V4a-2/08-513	MEGBÍZÁS TÁRGYA: Településrendezési terv módosítás	LÉPTÉK: M= 1: 2 000	MUNKASZÁM: SZTM 2009-064
TÁRSZERVEZŐ: NÉMETH IDA TT 08-0477	RAJZ MEGNEVEZÉSE: SZTM 2009-064 Szabályozási terv	TERVFAJTA: SZABÁLYOZÁS	RAJZSZÁM: SZTM-064