
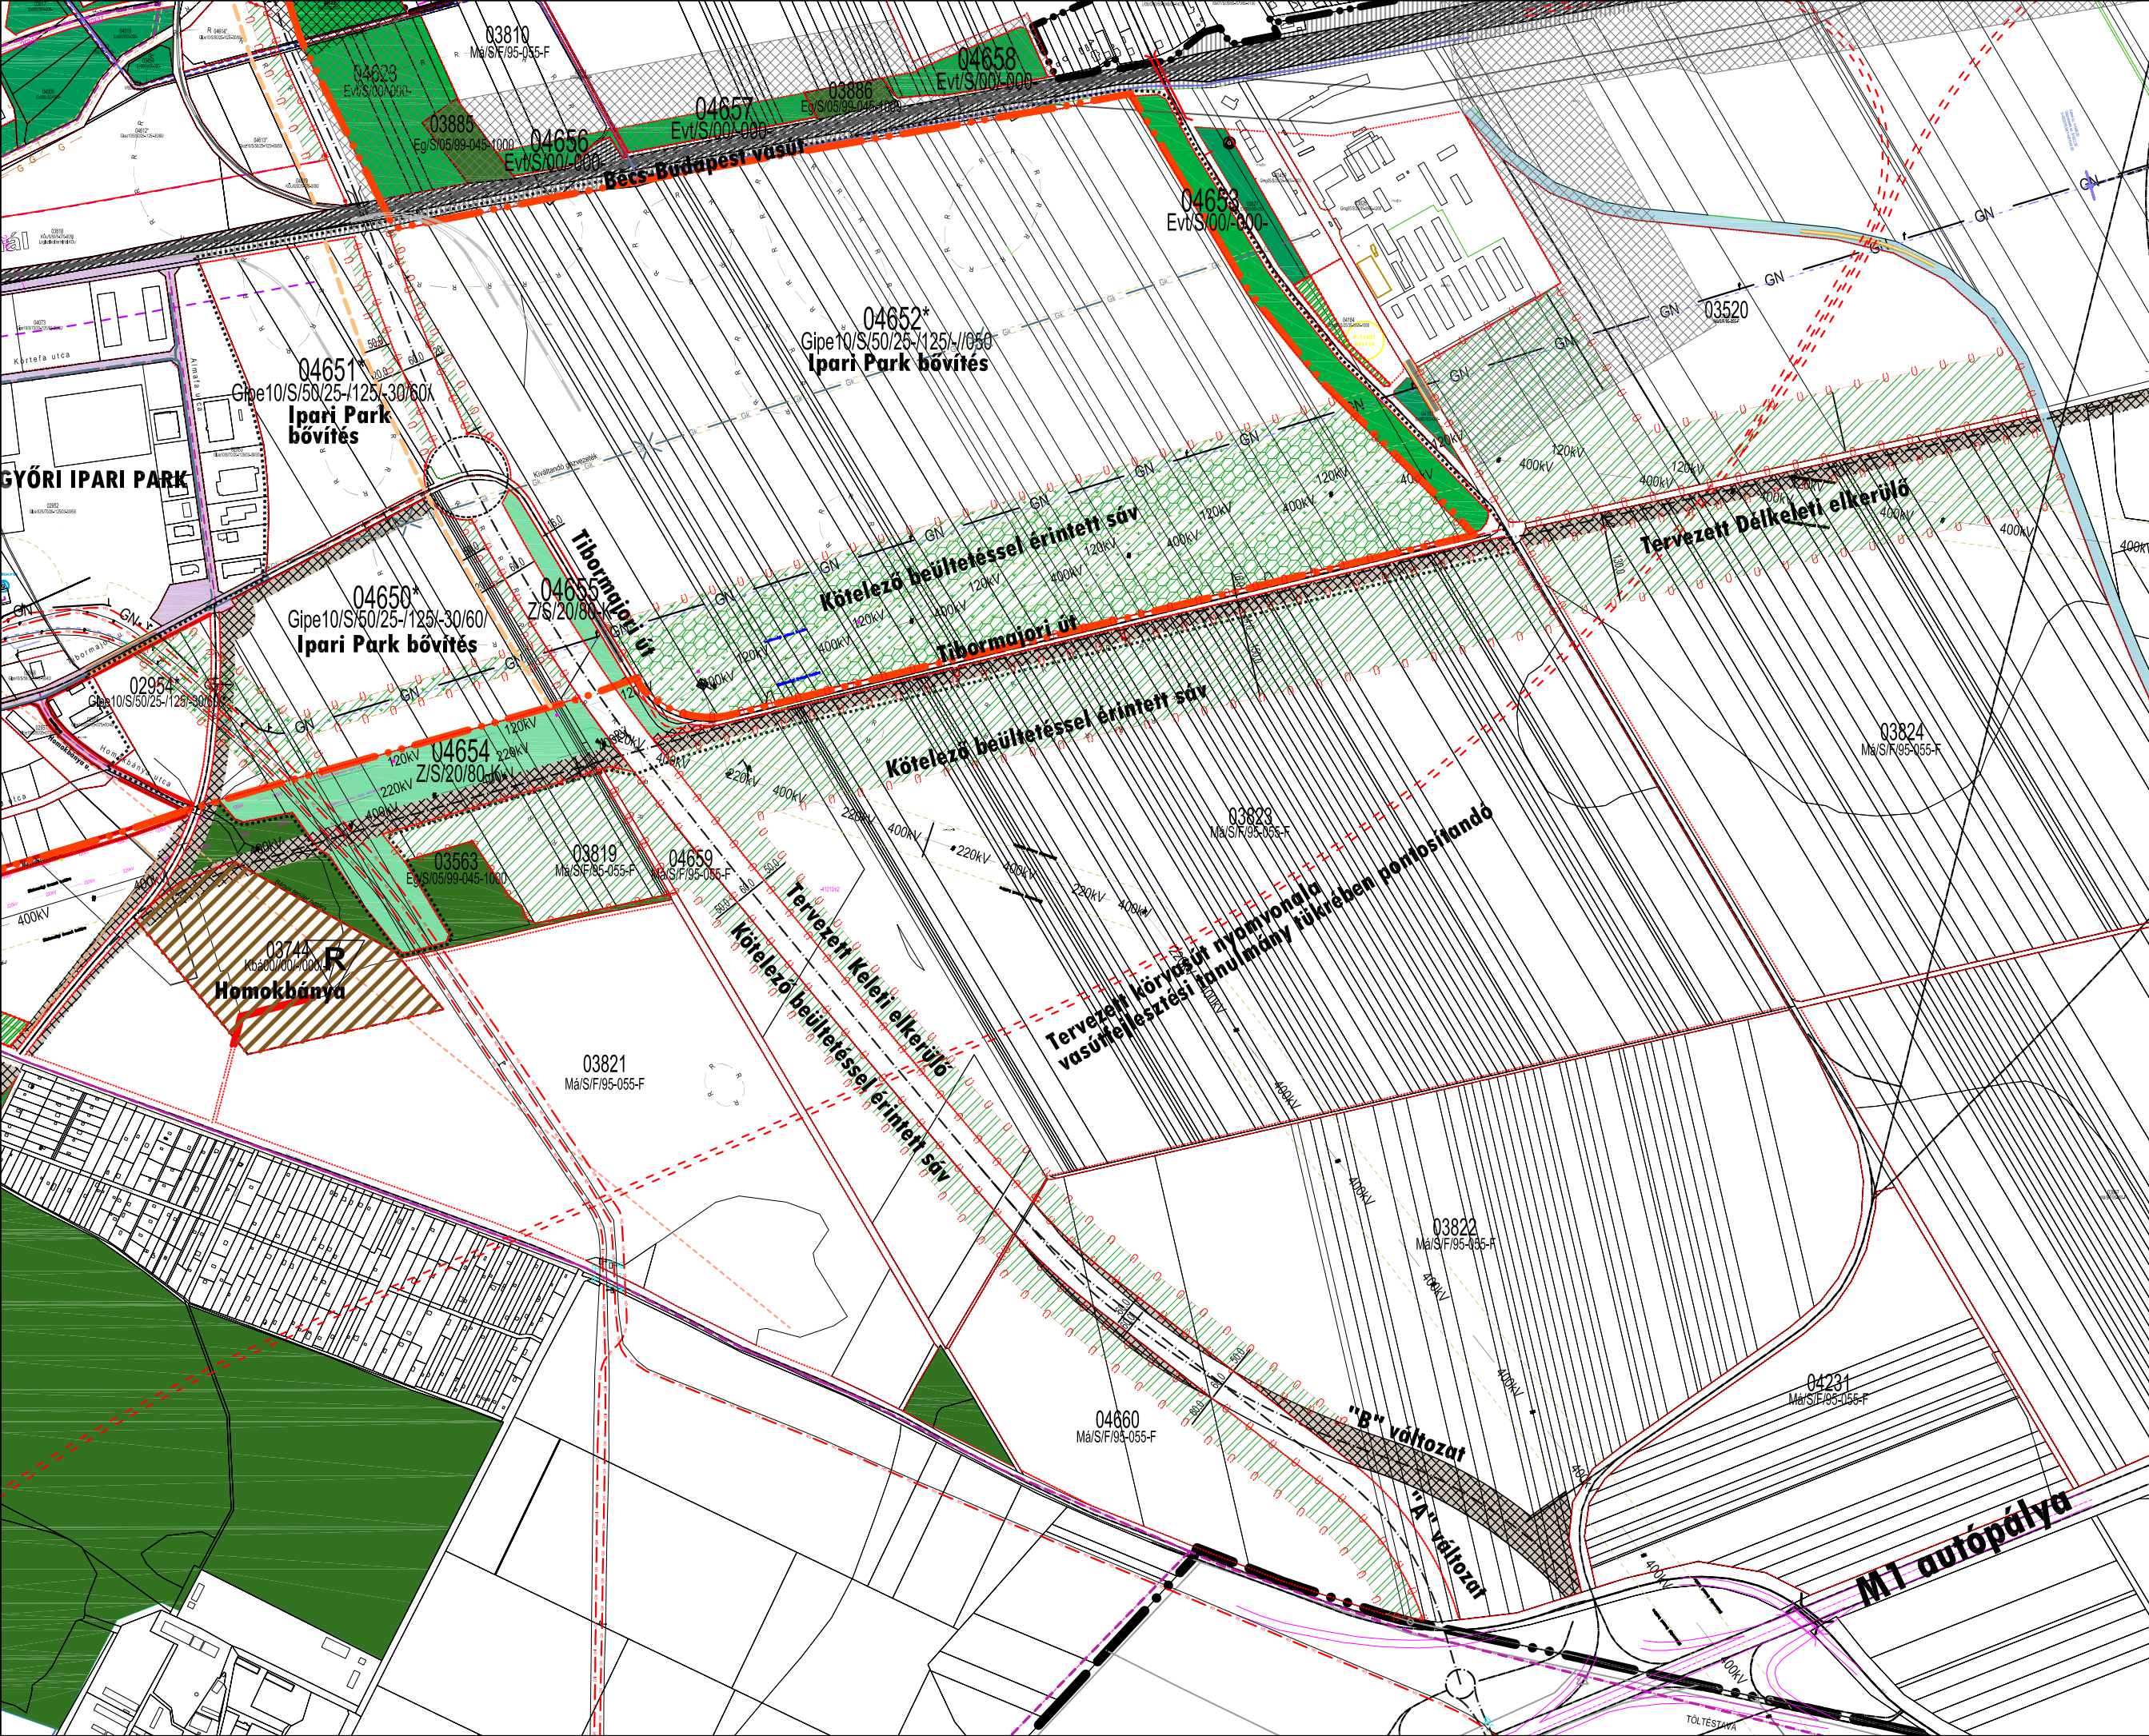


Építési övezeti sorszáma  
03000\*  
Építési övezeti jel  
03000\*/S/50/25-125/30/60/

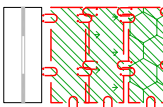

Ipari Park bővítés Gipe övezetek \* előírásai:  
04650\* 04651\* 04652\* 02954\*  
A területen a telkek telekalakítási terv kötelesek. A telkek min. 16 m  
szabványosított szélességű közlekedési és közúti területtel szomszédosak, a  
gepiarművel közvetlenül megközelíthető módon. A telkeket kiszolgáló terület  
besorolása: közterület, vagy közforgalom alól el nem zárt magánút lehet.  
A tervezett közúti kapacitások kialakítása során a további telekalakításokkal  
kialakítható telkek kiszolgálhatóságát előre kell méretezni.  
A területen csak Településrendezési szerződés (TRSZ) meglete esetén kezdhető építési tevékenység.

|                         |                                                                                  |   |                                                                     |
|-------------------------|----------------------------------------------------------------------------------|---|---------------------------------------------------------------------|
| T.P                     |                                                                                  | TALENT - PLAN Tervező, Szolgáltató és Kereskedelmi Kft.<br>9023 Győr, Rákóczi J. u. 11. Tel: (96) 418-7373; Fax: (96) 418-699;<br>E-mail: talent_plan@arabnet.hu; www.talent-plan.hu |                                                                     |
| TERVEZÉSI<br>IDŐTARTAMA | ME 1:4 000                                                                       | TERVEZÉSI<br>IDŐTARTAMA   | SZTM 2010-001                                                       |
