


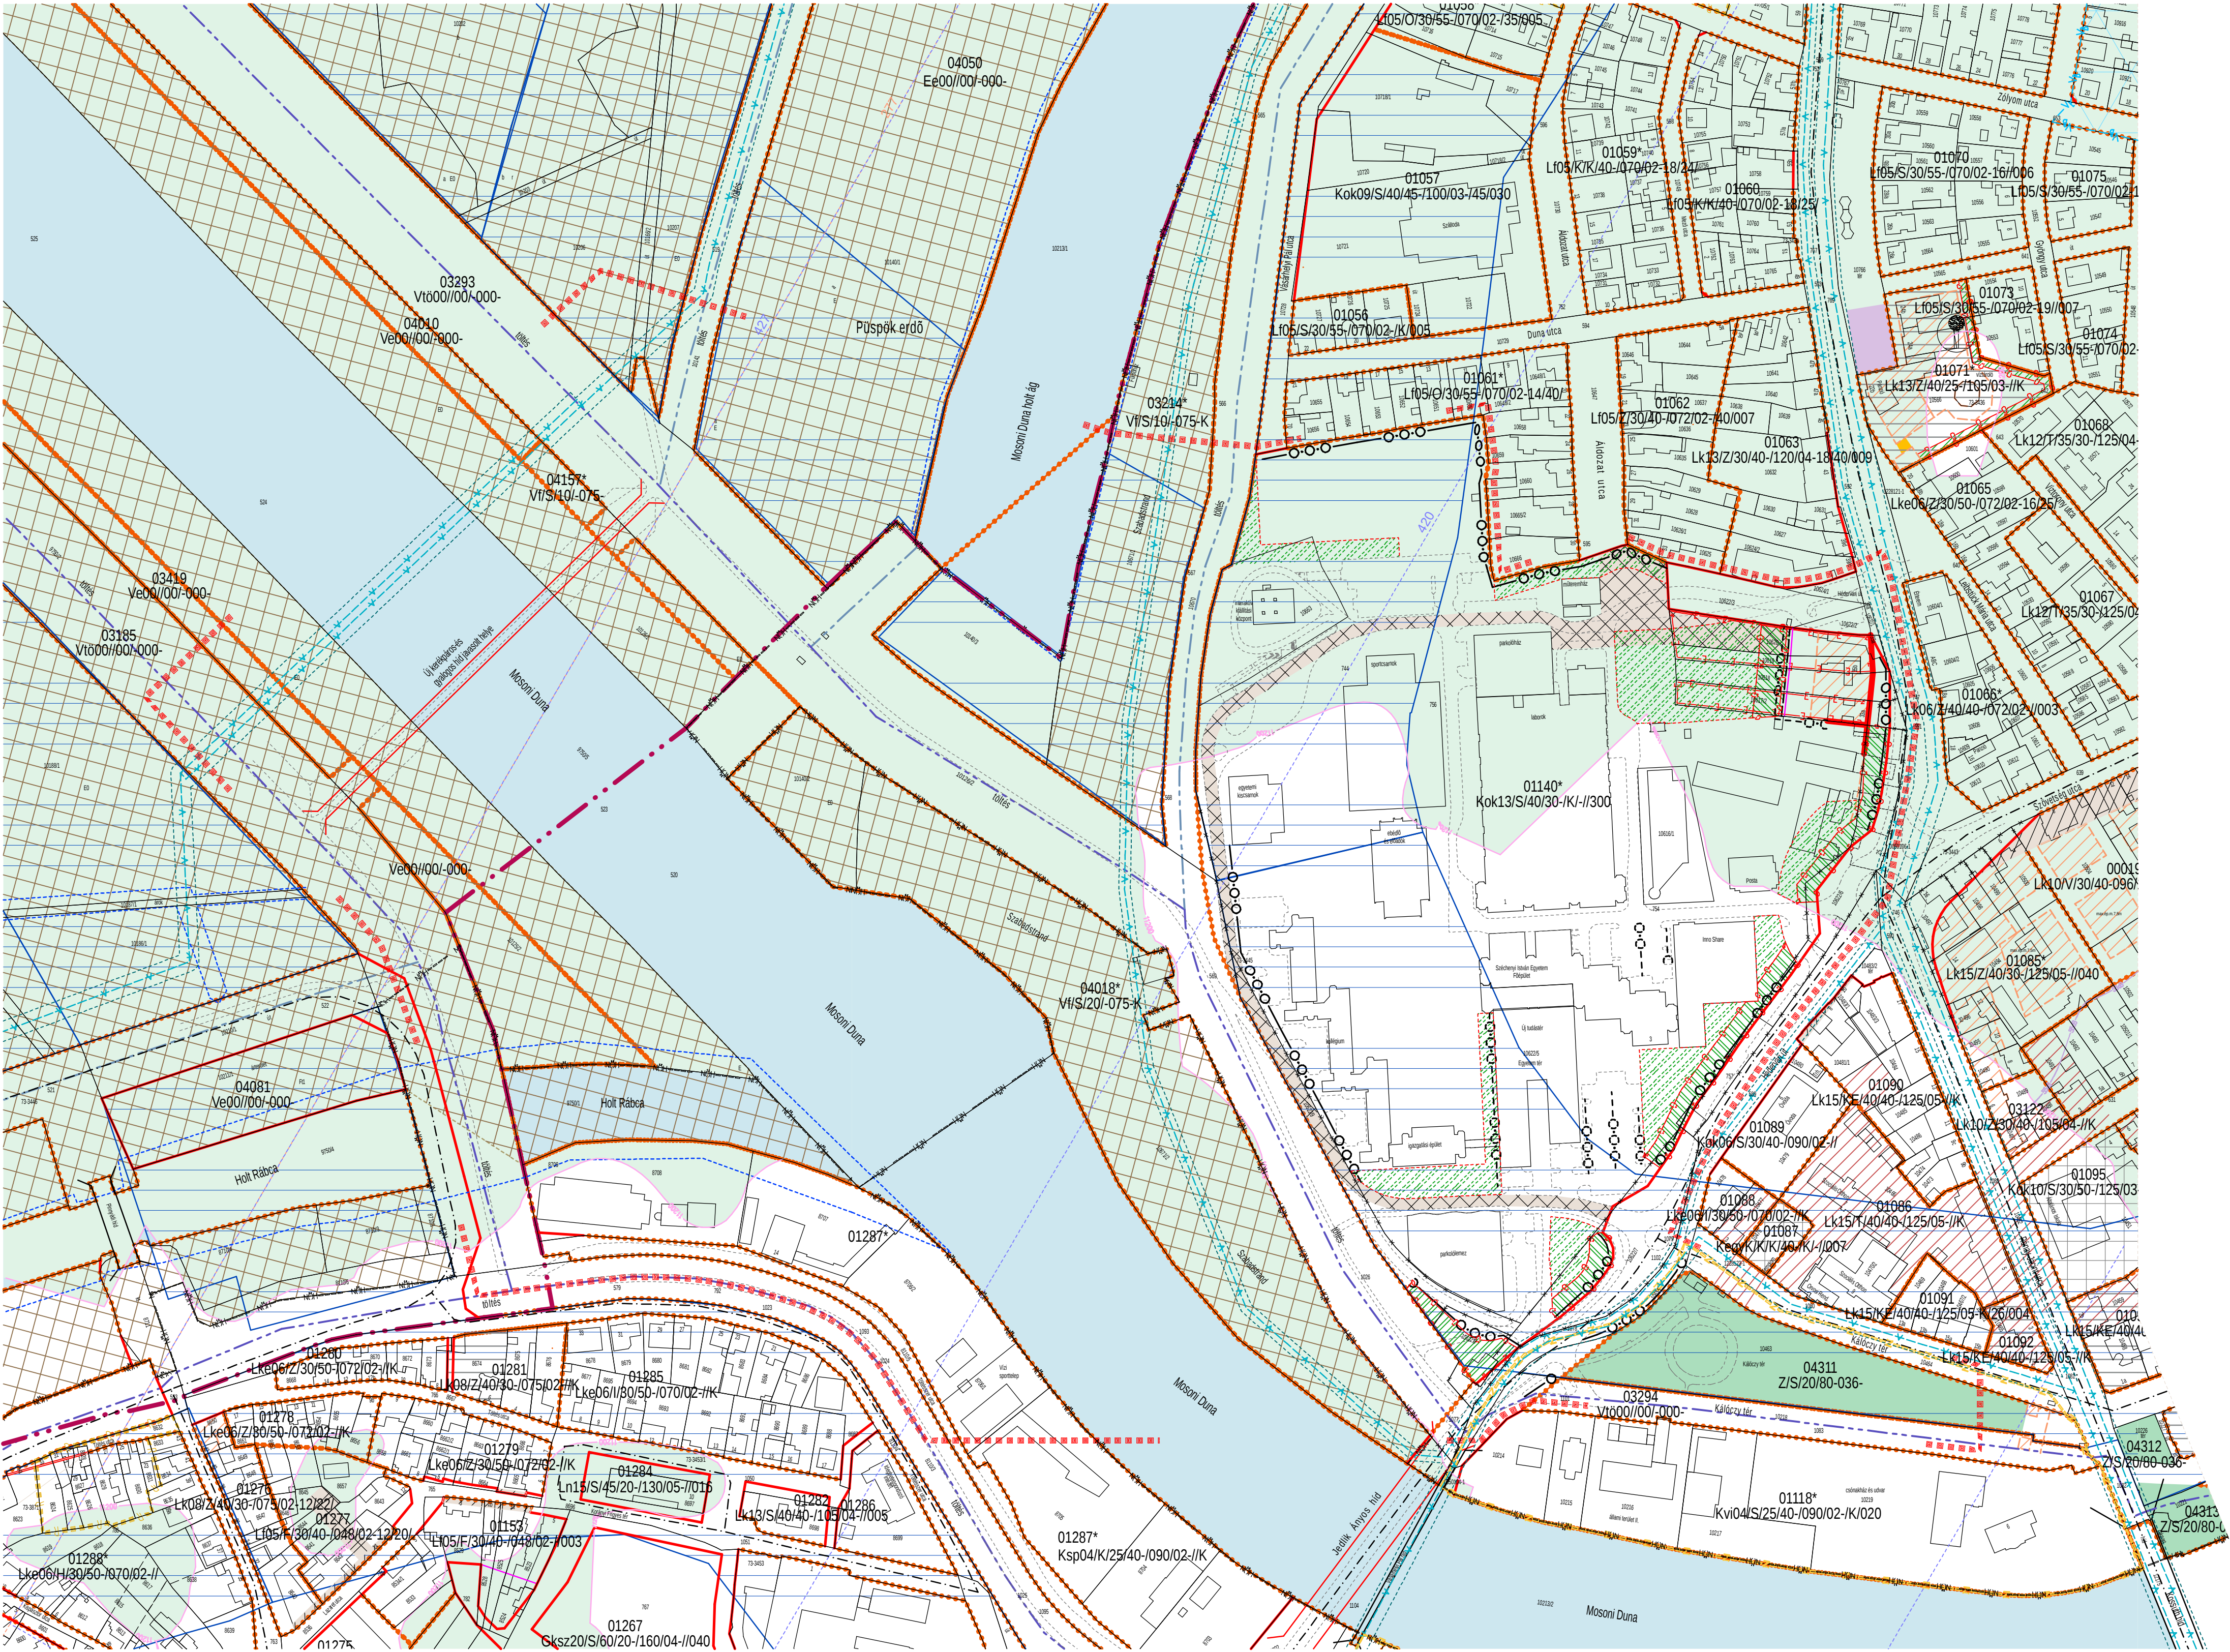

JELMAGYARÁZAT

	TERVEZETT BELTERÜLETI HATÁR
	TERVEZETT SZABÁLYOZÁSI VONAL
	KÖZLEKEDÉSI CÉLÚ KÖZTERÜLET
	NEM KÖZLEKEDÉSI CÉLÚ KÖZTERÜLET - ZÖLD FELÜLET
	ÉPÍTÉSI ÖVEZETEK ÉS ÖVEZETEK HATÁRA
	MŰEMLEKI KÖRNYEZET
	VEDETT HELYI MŰVI ÉRTÉK
	RÉGÉSZETI TERÜLET HATÁRA ÁLTALÁNOS VÉDELEM
	GYMS MEGYEI TERÜLTRENDEZÉSI TERV SZERINTI ÖKOLÓGIAI HALÓZAT TERÜLETE
	IVÓVÍZ GERINCVEZETÉK - VÉDŐTERÜLETTEL
	FELSZÍNI VIZEK, TÁROZÓK
	FELSZÍNI VIZEK, NYÍLT ÁRKOK PARTI SÁVJÁNAK HATÁRA
	"B" HIDROGEOLÓGIAI VÉDŐIDOM TERÜLETÉNEK HATÁRA
	I. RENDŰ VÉDVONALKÉNT KIJELELT VEDEKEZÉSI NYOMVONAL
	II. RENDŰ VÉDVONALKÉNT KIJELELT VEDEKEZÉSI NYOMVONAL
	FAKADÓVIZEK ELŐFORDULÁSÁVAL VESZÉLYEZTETETT TERÜLET
	LÉGSZENNYEZETTSÉG SZEMPONTJÁBÓL ÖKOLÓGIAILAG SÉRÜLEKENY TERÜLET
	ZAJ-ÉS REZGÉSVÉDELMI SZEMPONTBÓL FOKOZOTTAN VEDETT-ÉS CSENDESÖVEZET
	ÉPÍTÉSI ÖVEZET ÉS ÖVEZET SORSZÁMA
	ÉPÍTÉSI ÖVEZET ÉS ÖVEZET JELE
	ÉPÍTÉSI HELY-ÉS ÉPÍTÉSI HELY HATÁRVONALA
	ÉPÍTÉSI HELY FELIRATA
	ÖVEZET AZON RÉSZÉNEK HATÁRA, MELY SZERINT AZ INTENZITÁSI MUTATÓK SZÁMÍTHATÓK
	NEM BEÉPÍTHETŐ TERÜLET
	ÚJ ÉPÜLETTEL NEM BEÉPÍTHETŐ TERÜLET
	ÉPÍTÉSI VONAL
	JAVASOLT TELEKHATÁR
	ELŐVÁSÁRLÁSI JOGGAL TERHELT TERÜLET HATÁRA
	MEGLÉVŐ TELEKHATÁRT MEGSZÜNTETŐ JEL
	MŰEMLEK TELKE
	MEGLÉVŐ ÉS TERVEZETT GYŰJTŐ ÉS MAGASABB RENDŰ UTAK TENGELYVONALA
	KÖTELEZŐ FÁSÍTÁS
	JAVASOLT FÁSÍTÁS
	MEGLÉVŐ HIDAK
	TERVEZETT HIDAK
	BEÜLTETÉSI KÖTELEZETTSÉGŰ TERÜLET
	JAVASOLT BEÜLTETÉSI TERÜLET
	REPÜLŐTER AKADÁLYSIKJA-MEGKÖZELÍTÉS MAGASSÁGI KORLÁTOZÁS
	REPÜLŐTER AKADÁLYSIKJA-FELSZÁLLÁS MAGASSÁGI KORLÁTOZÁS
	VÍZTÁROZÓ (PL.VÍZTORONY, MEDENCE)
	TERVEZÉSI TERÜLET HATÁRA

"KÉSZÜLT AZ ÁLLAMI ALAPADATOK FELHASZNÁLÁSÁVAL (KÖRZETI FÖLDHIVATAL GYŐR 2009.11.30.)" SZABÁLYOZÁSI TERV MÓDOSÍTÁS				
tervcím	0904/01	közigazgatási dokumentáció	1:2000	2010.11.
tervvező	TERVEZETT SZAB. TERV	műrkszám:	verzió	lépték
		14-es és a 21-es szelvény		
TUTITERV TERVEZŐ ÉS KIVITELEZŐ KFT 9022 Győr, Czuczor G. u. 13. Tel.: (96) 525-600				
terv tárgya				aláírás
SZTM 2010-004 számú Győr, Széchenyi István Egyetem és környezete SZABÁLYOZÁSI TERV MÓDOSÍTÁS		KÁLMÁN KINGA	T. CZIRJÁK ÉVA	BOGÁR ZSOLT
		településtervező	építésszámőr	közlekedéstervező
		TT-13-0776-01	É 08-0113	K10-1008-0102
				K 08-0373 TK 08-0373
				aláírás
				dátum
				név
				szakág
				jogosultság