


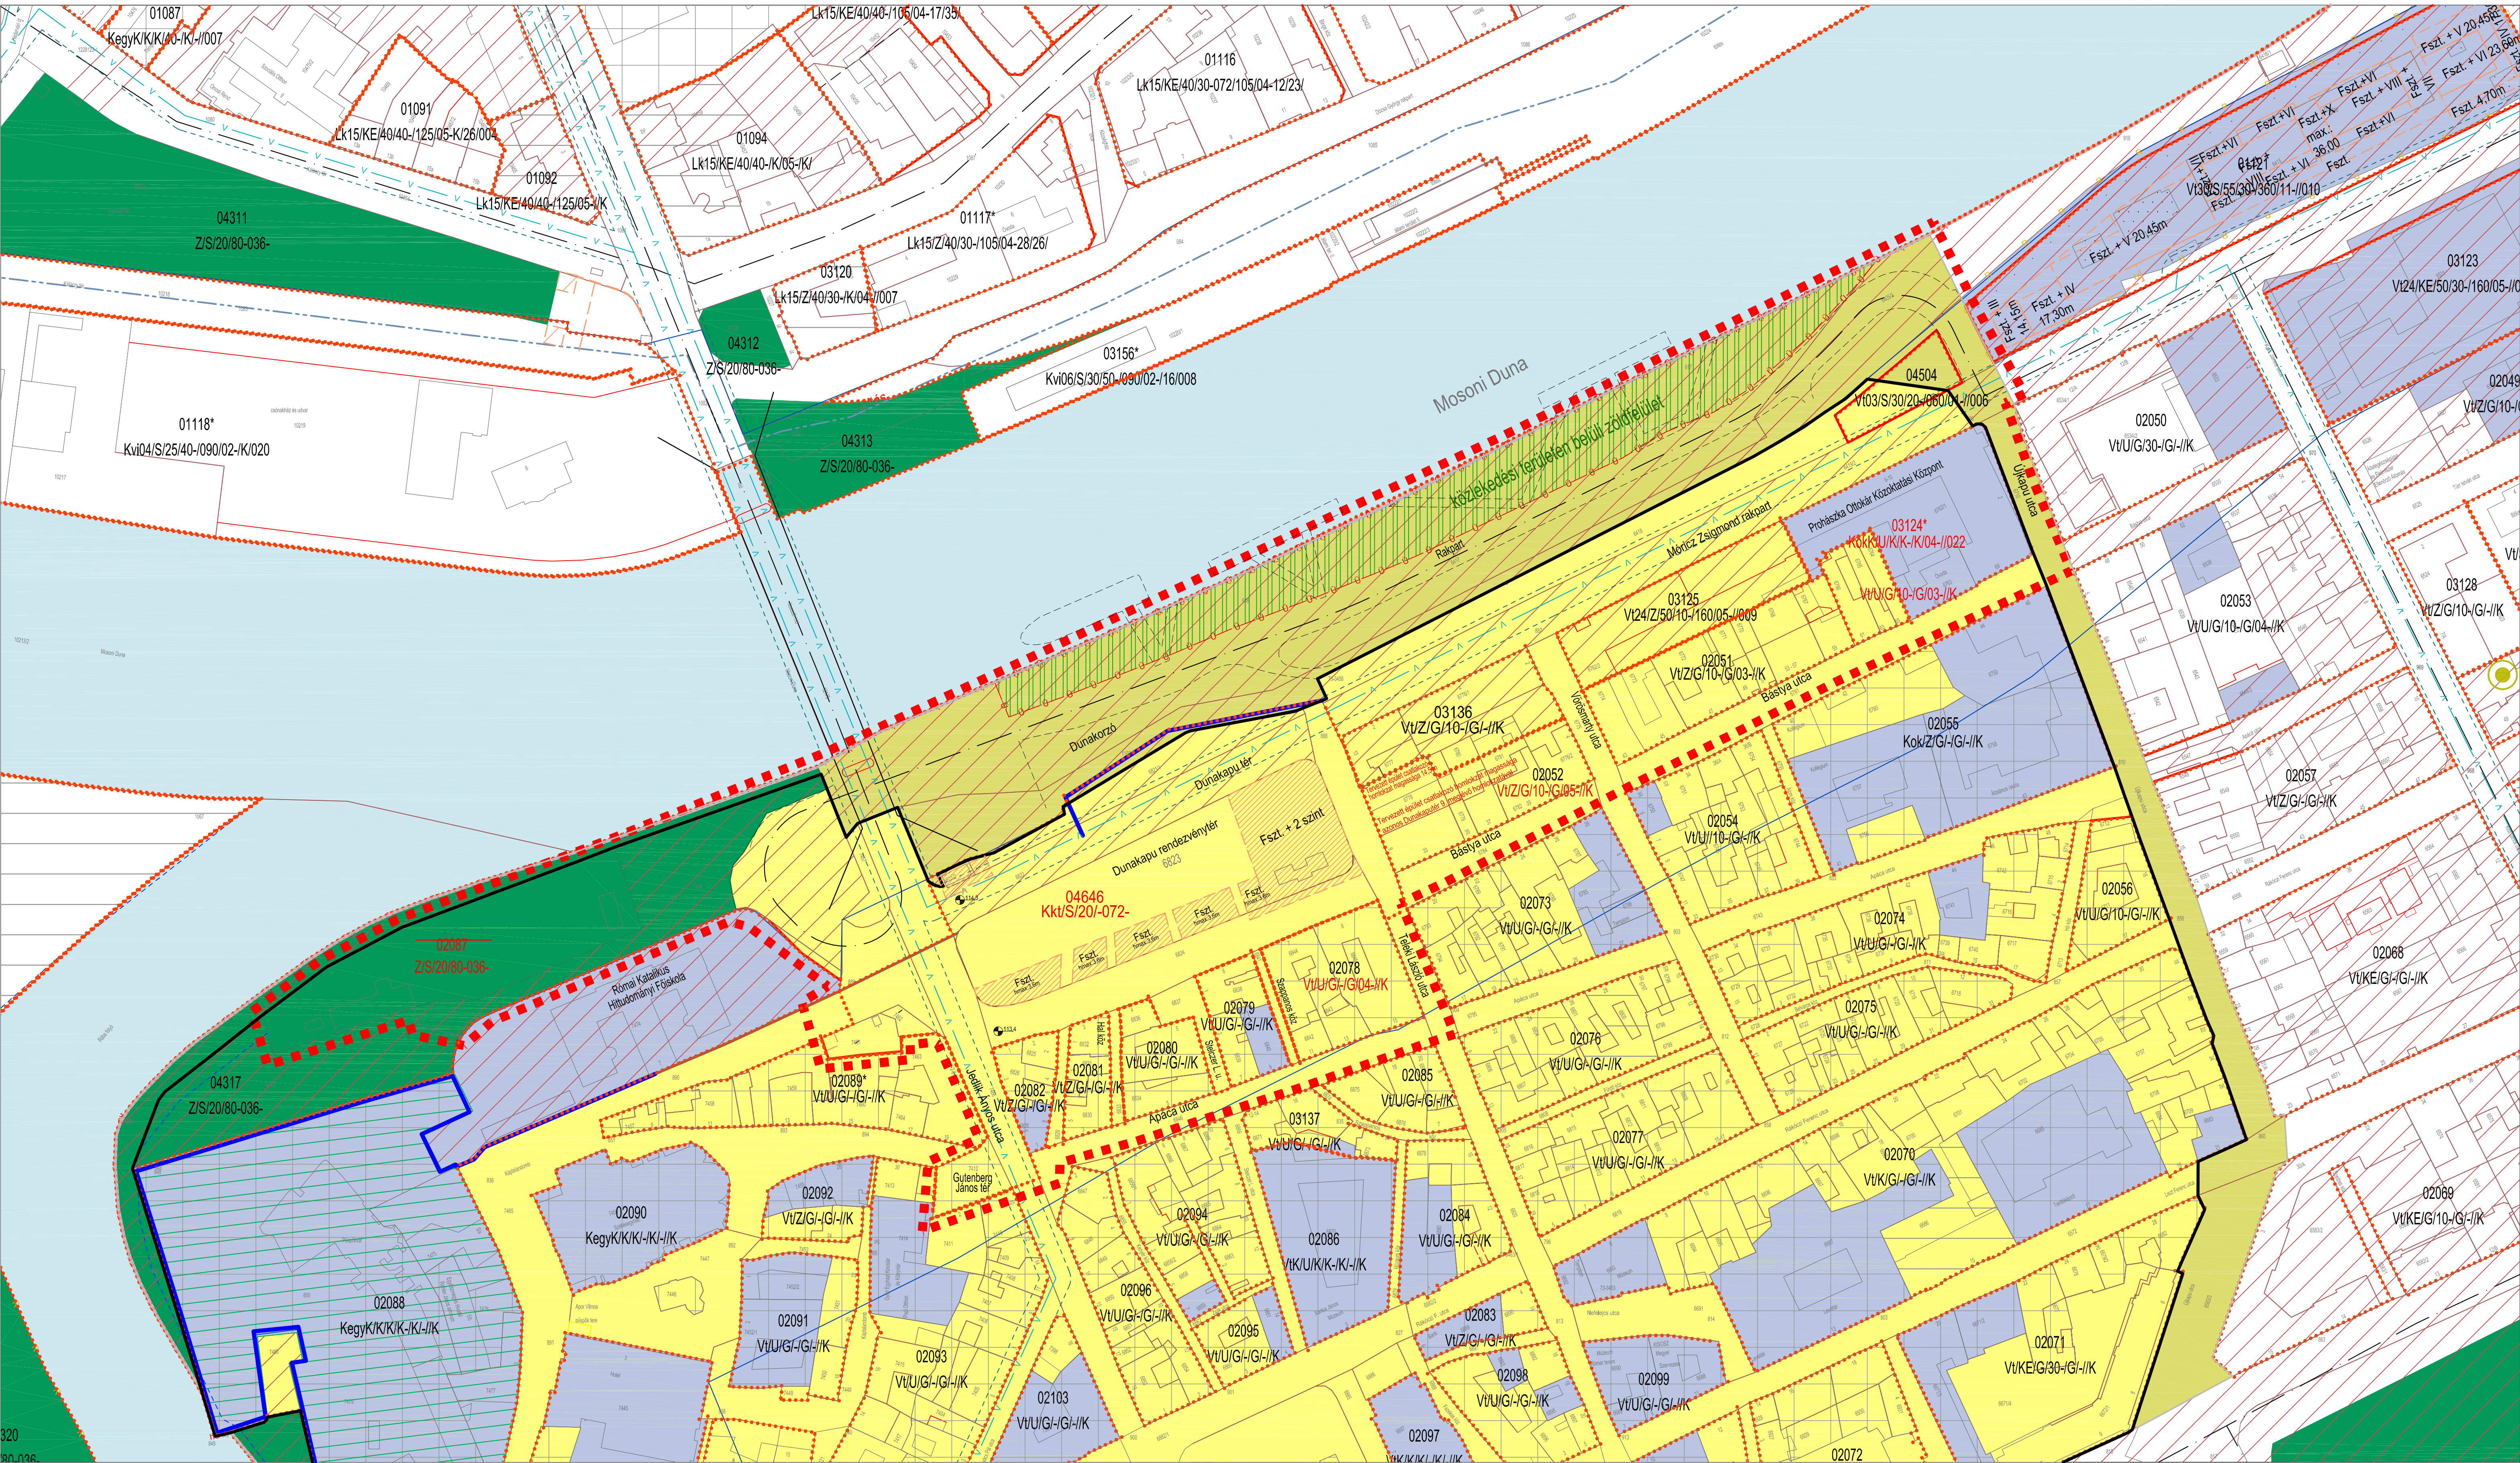

Jelmagyarázat:

- Tervezési terület

Szabályozási vonal

Övezet határ

Építési hely határvonala

Építési hely

Rekonstruált várfal
- Városi gyűjtőút nyomvonala

Ivóvíz gerincvezeték

Folyó

Zöldterület

Kötelezően zöldfelületként megtartandó terület

Dunakapú rendezvénytér szabályozása:

Kkt/S/20/-072-
K: Beépítésre nem szánt különleges terület
kt: közter
S: szabadonálló beépítési mód
20: 2%-os maximális beépítettség
072: 7,2 m max. építménymagassággal
Övezeti előírások az építési helyen érvényesíthetők

Dunakorzó területe közlekedési területként kerül szabályozásra

-
- Közlekedési terület

Belvárosi intézménytelek

Fakadó víz veszélyes terület

-
- Történelmi magterület

Történelmi magterület puffer zónája

Javasolt közterületi magasság

Jóváhagyva: 18/2011. (VI.27.) GYMJVÖ Rendelettel	
Megbízó: GYŐR MJV POLGÁRMESTERI HIVATALA 9021 Győr, Városház tér 1.	Tervszám: SZTM 2010-033
Munka megnevezése: GYŐR TELEPÜLÉSSZERKEZETI ÉS TELEPÜLÉSRENDÉZÉSI TERV MÓDOSÍTÁSA	Tervező: Horváthné Korinek Judit Cseh-Németh Ida
Helyszín neve: DUNAKAPÚ RENDEZVÉNYTÉR SZABÁLYOZÁS	Méretarány: M 1: 1 000
Rajz neve: SZABÁLYOZÁSI TERV	Rajzszám: SZTM 2010-033 Jóváhagyott tervanyag