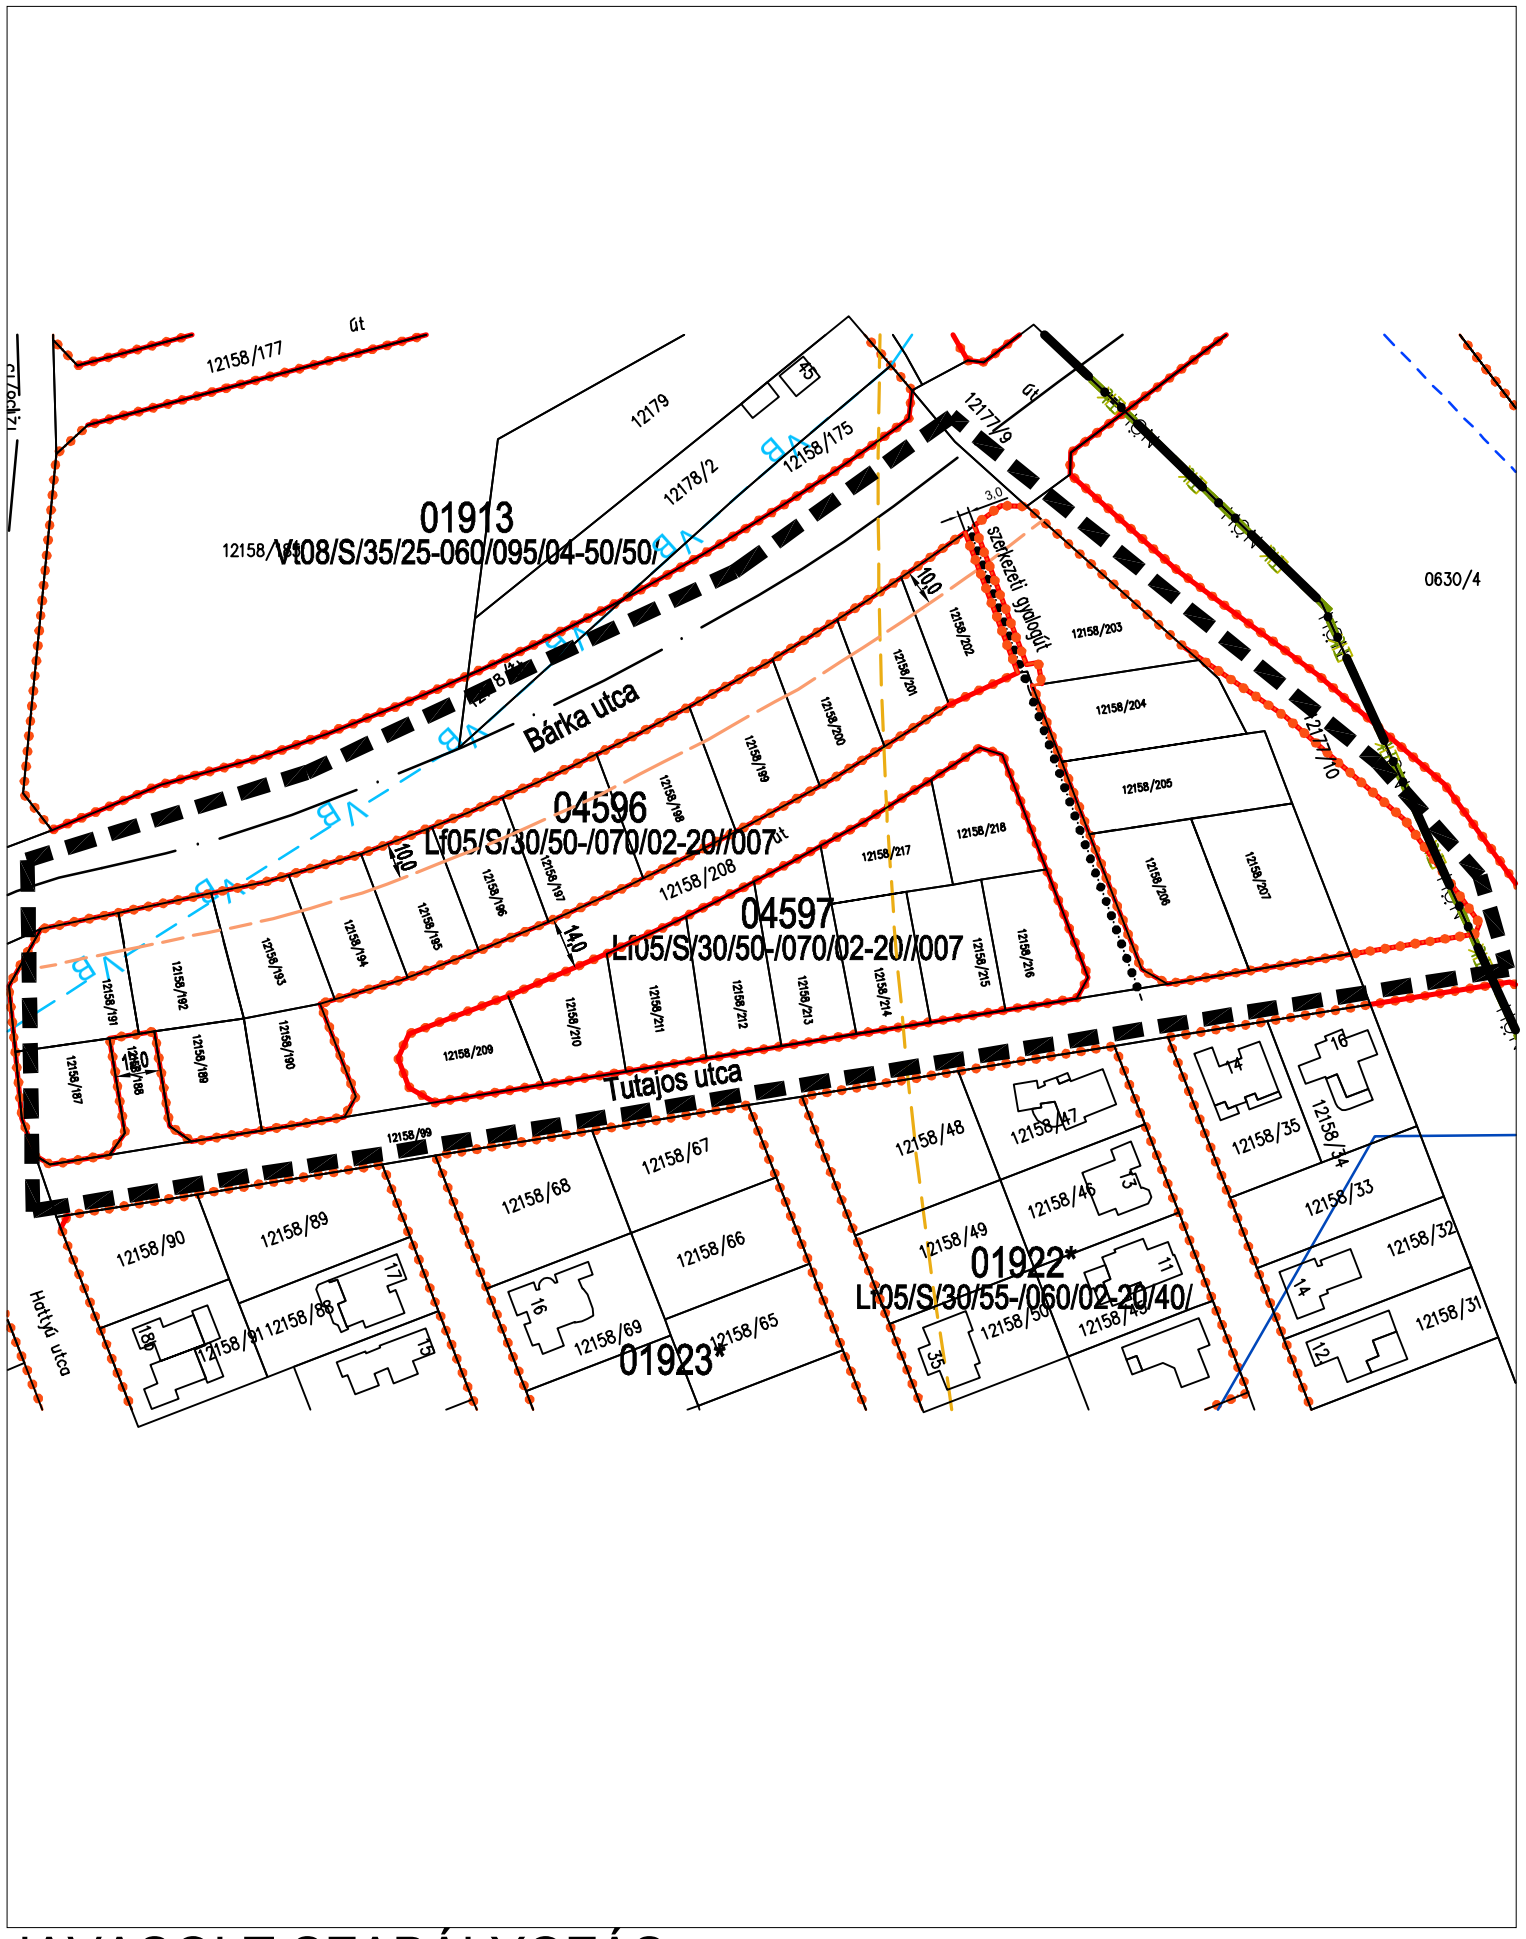

JAVASOLT SZABÁLYOZÁS

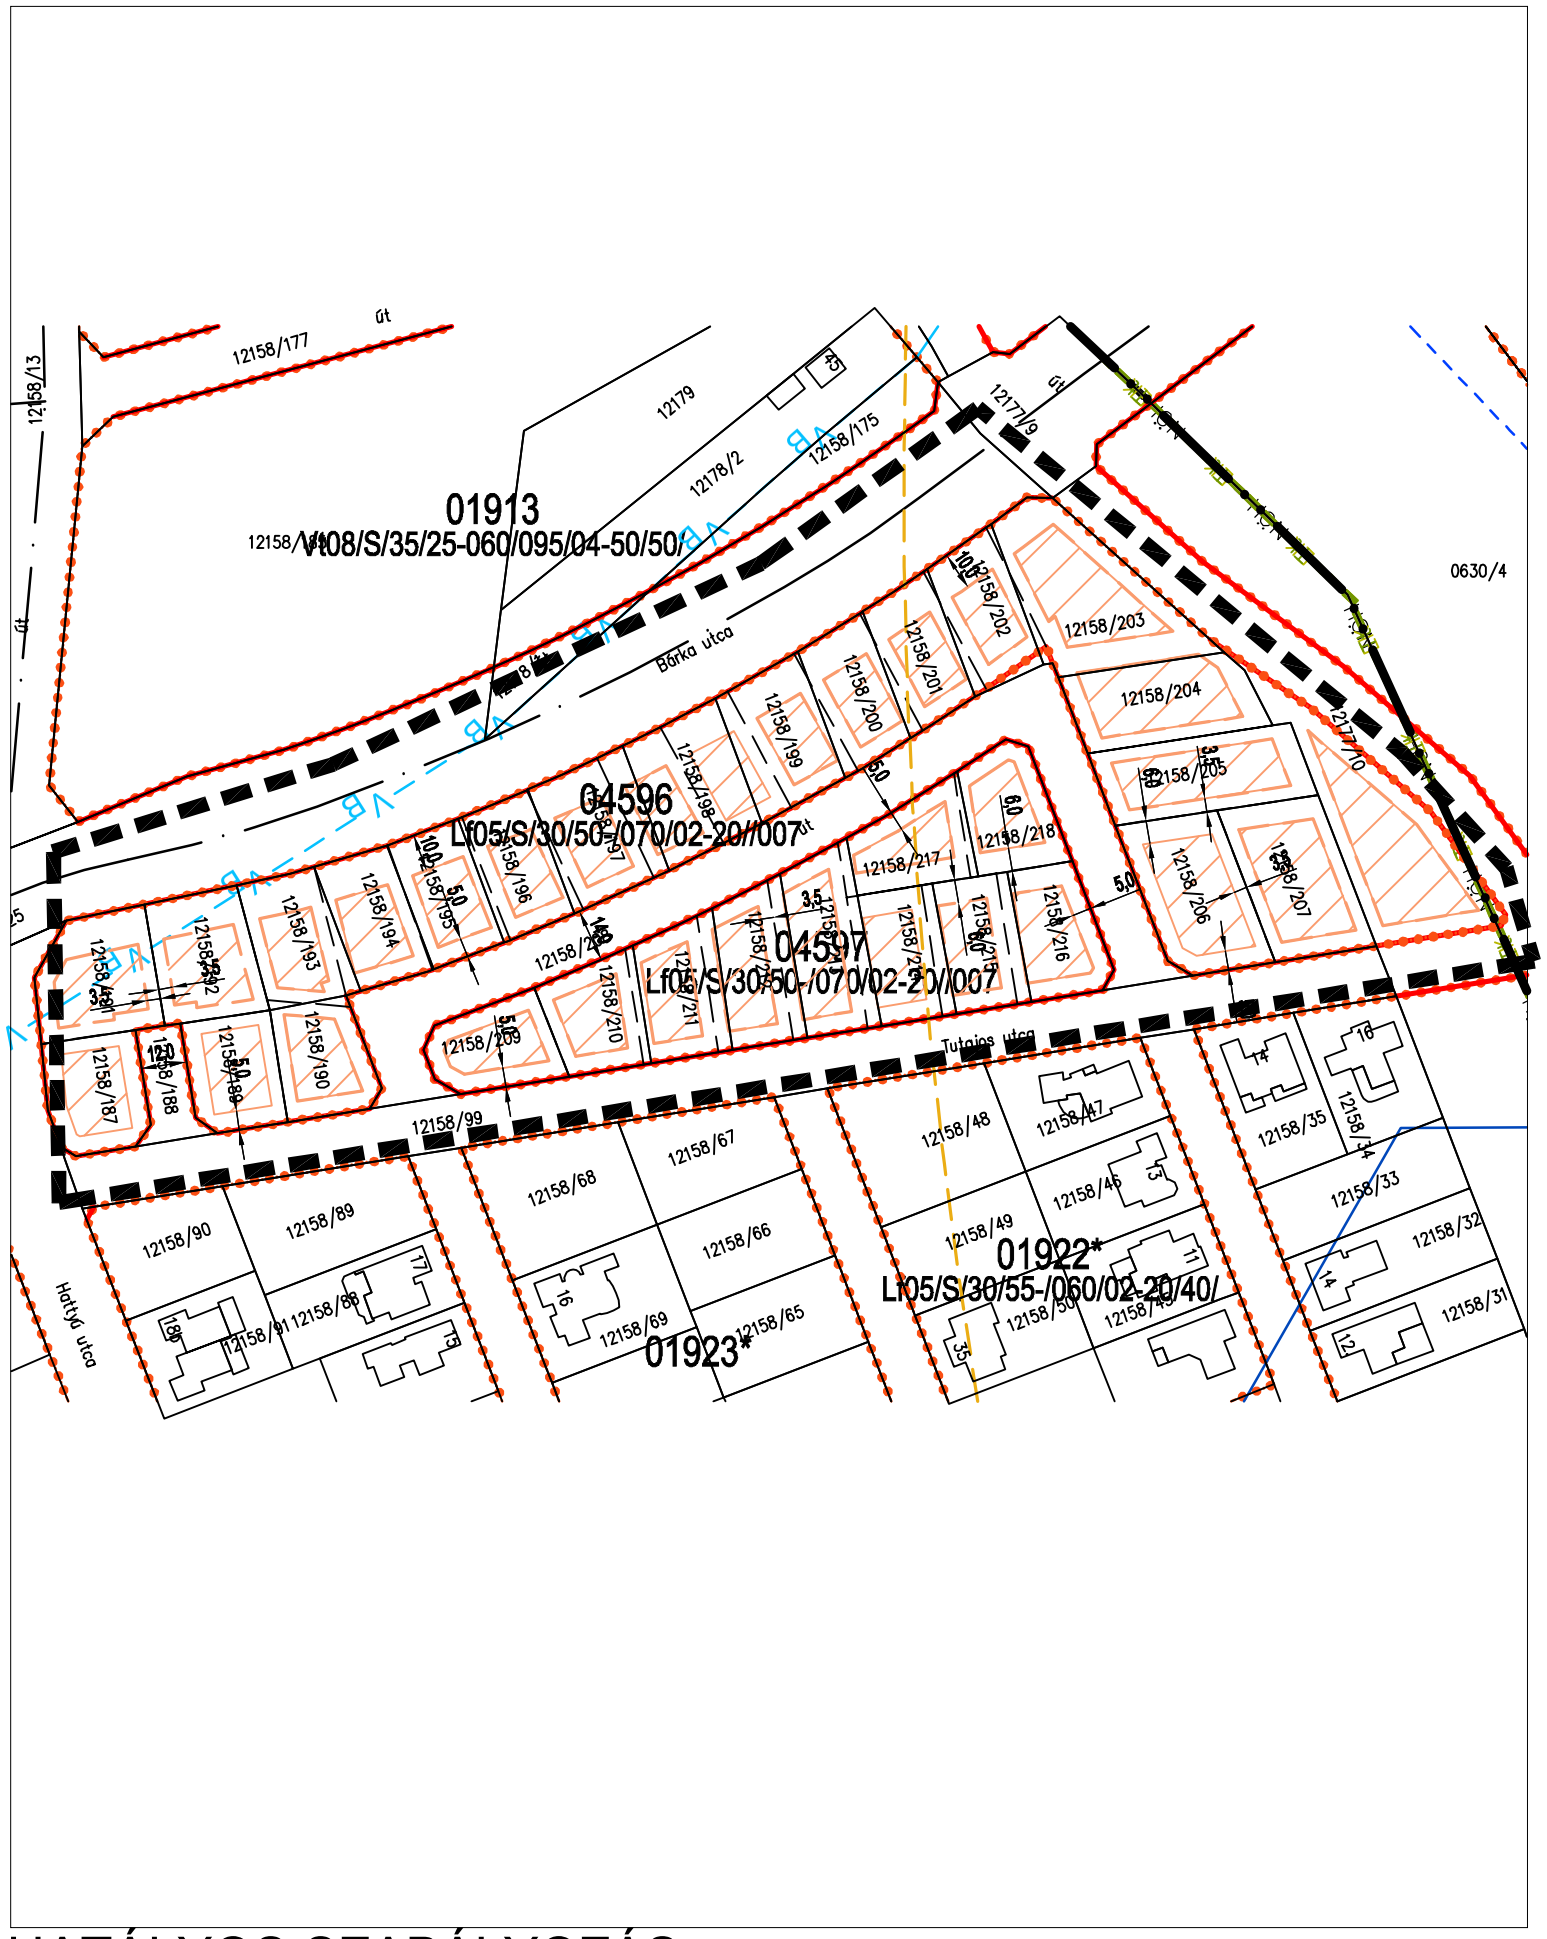

HATÁLYOS SZABÁLYOZÁS

Győr Révfalu Tutajos utca építési helyek módosítása

M = 1:2000

tervezési terület határa

KGY-SZTM 2012 - 004