


Tompa utcai közterület rendezése
SZTM 2012-019
2012. november



Meglévő parkoló

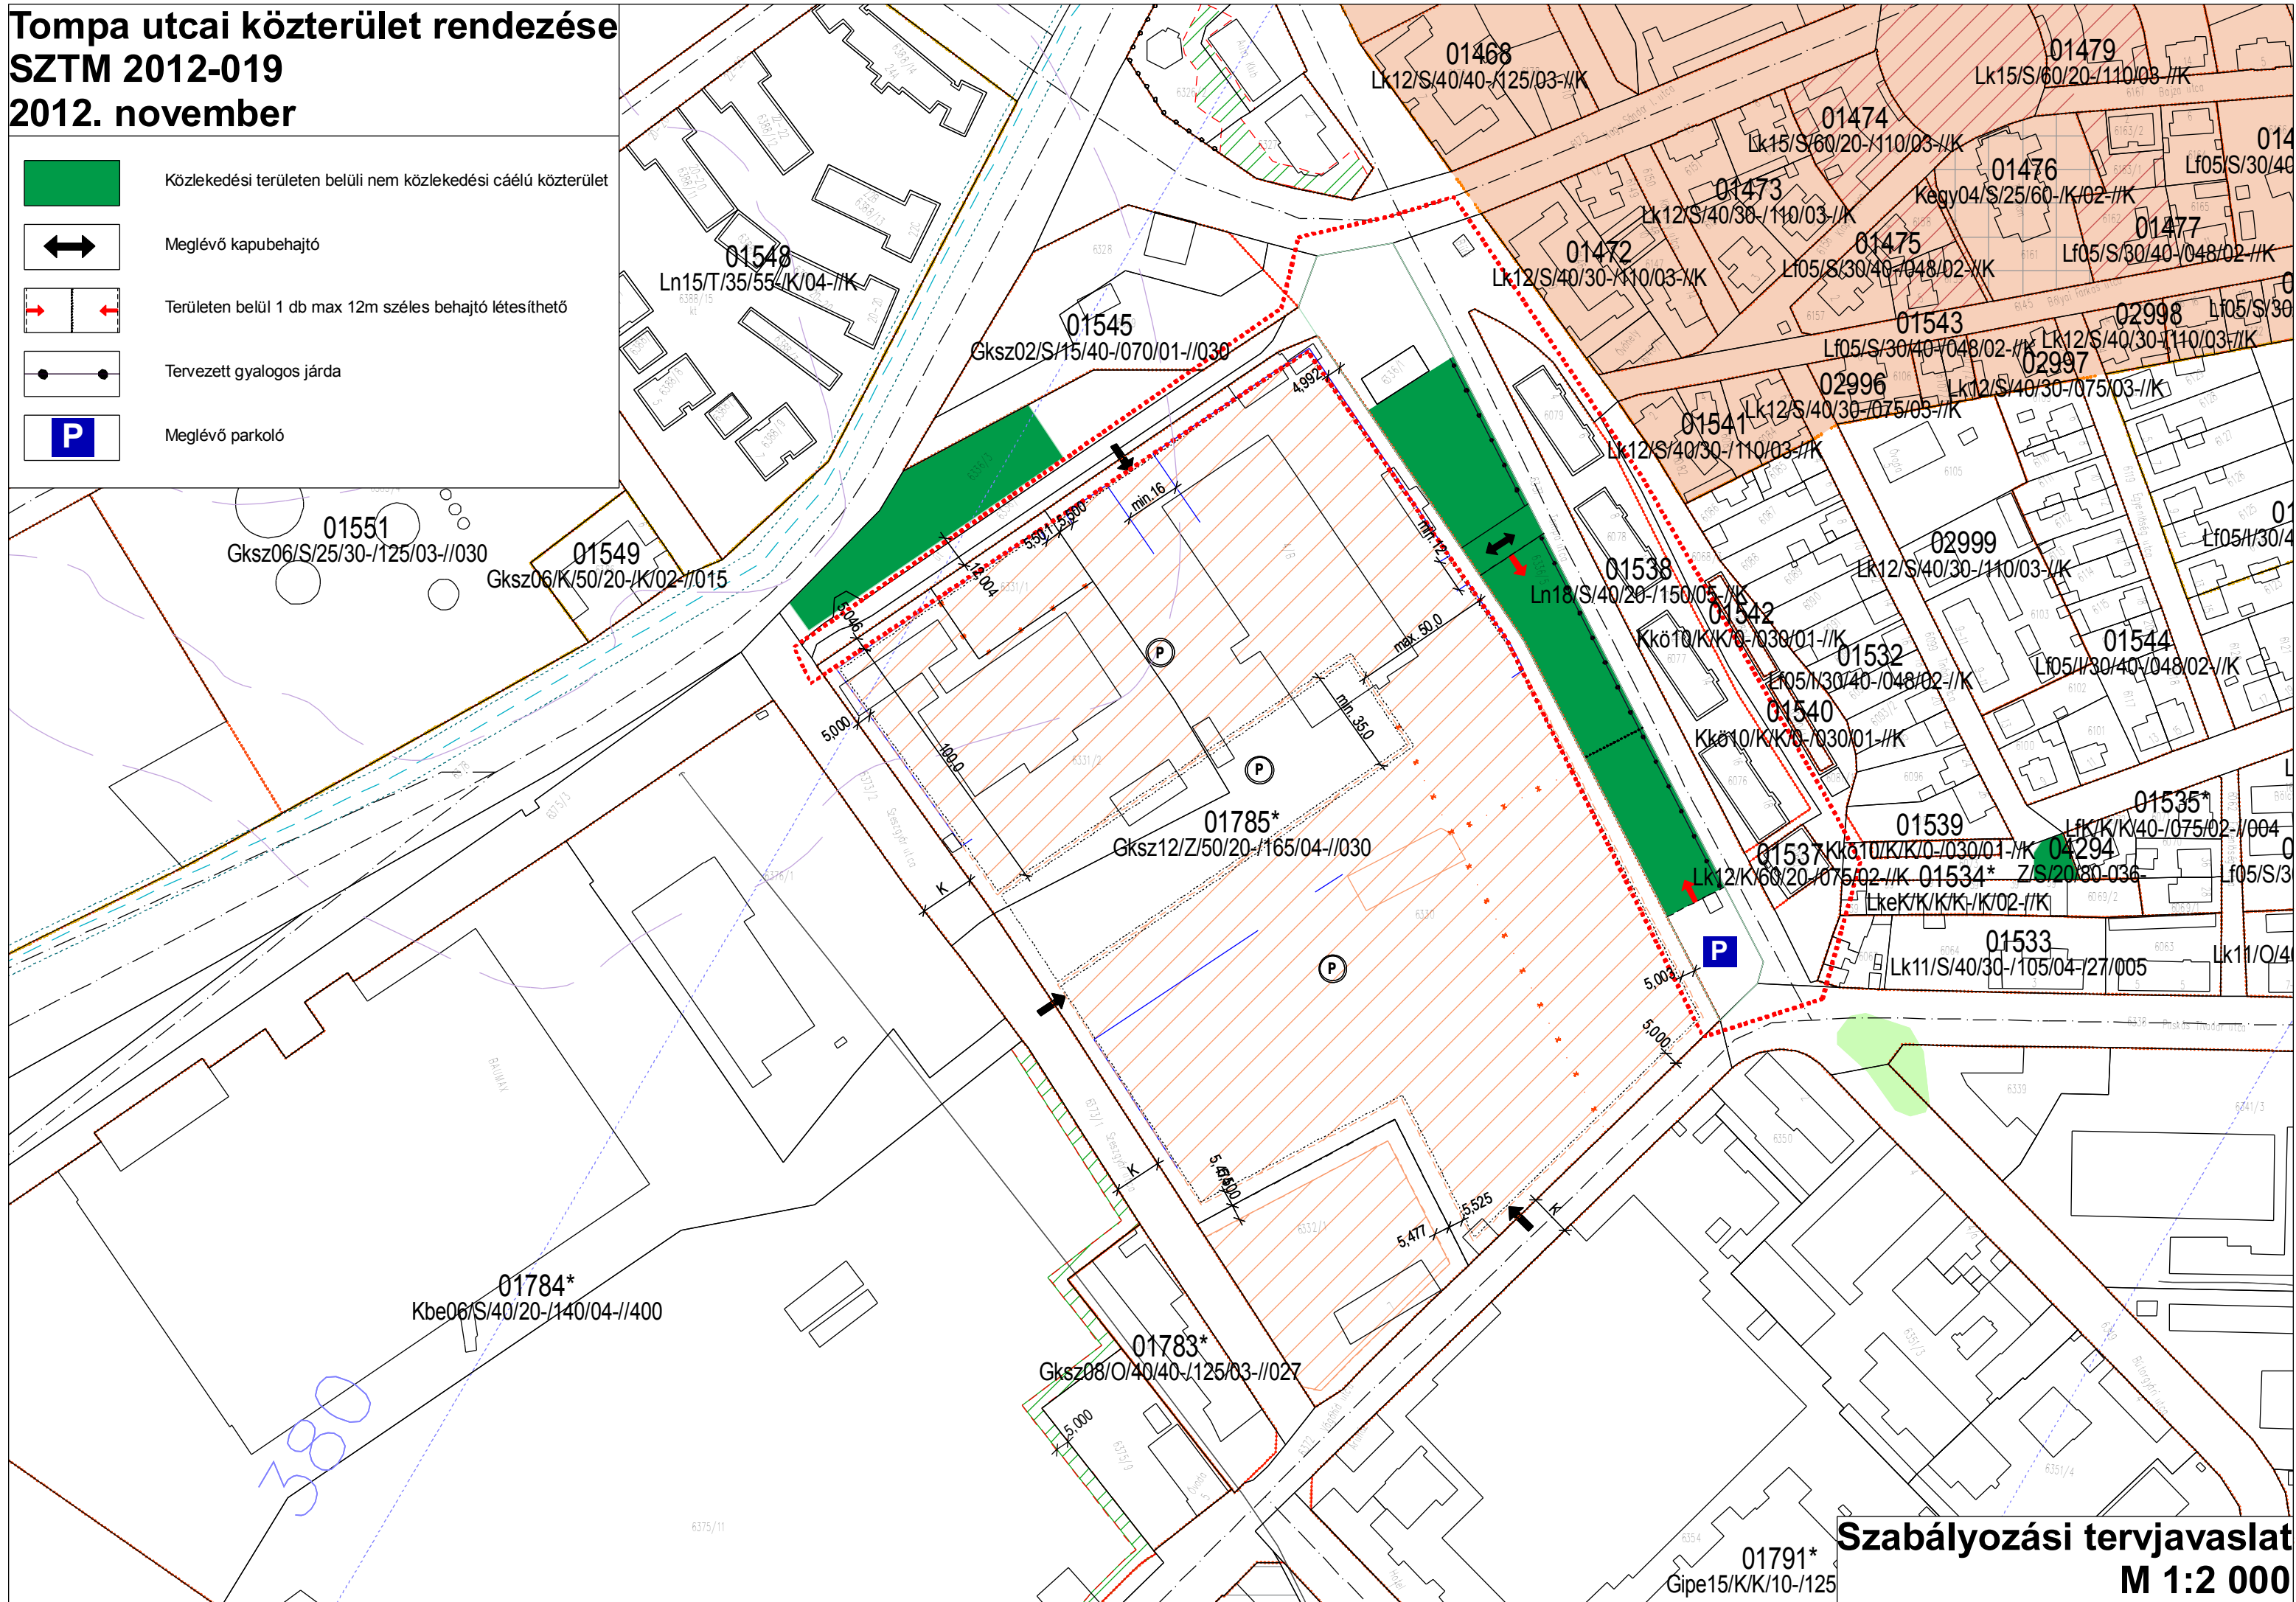

Szabályozási tervjavaslat
M 1:2 000