


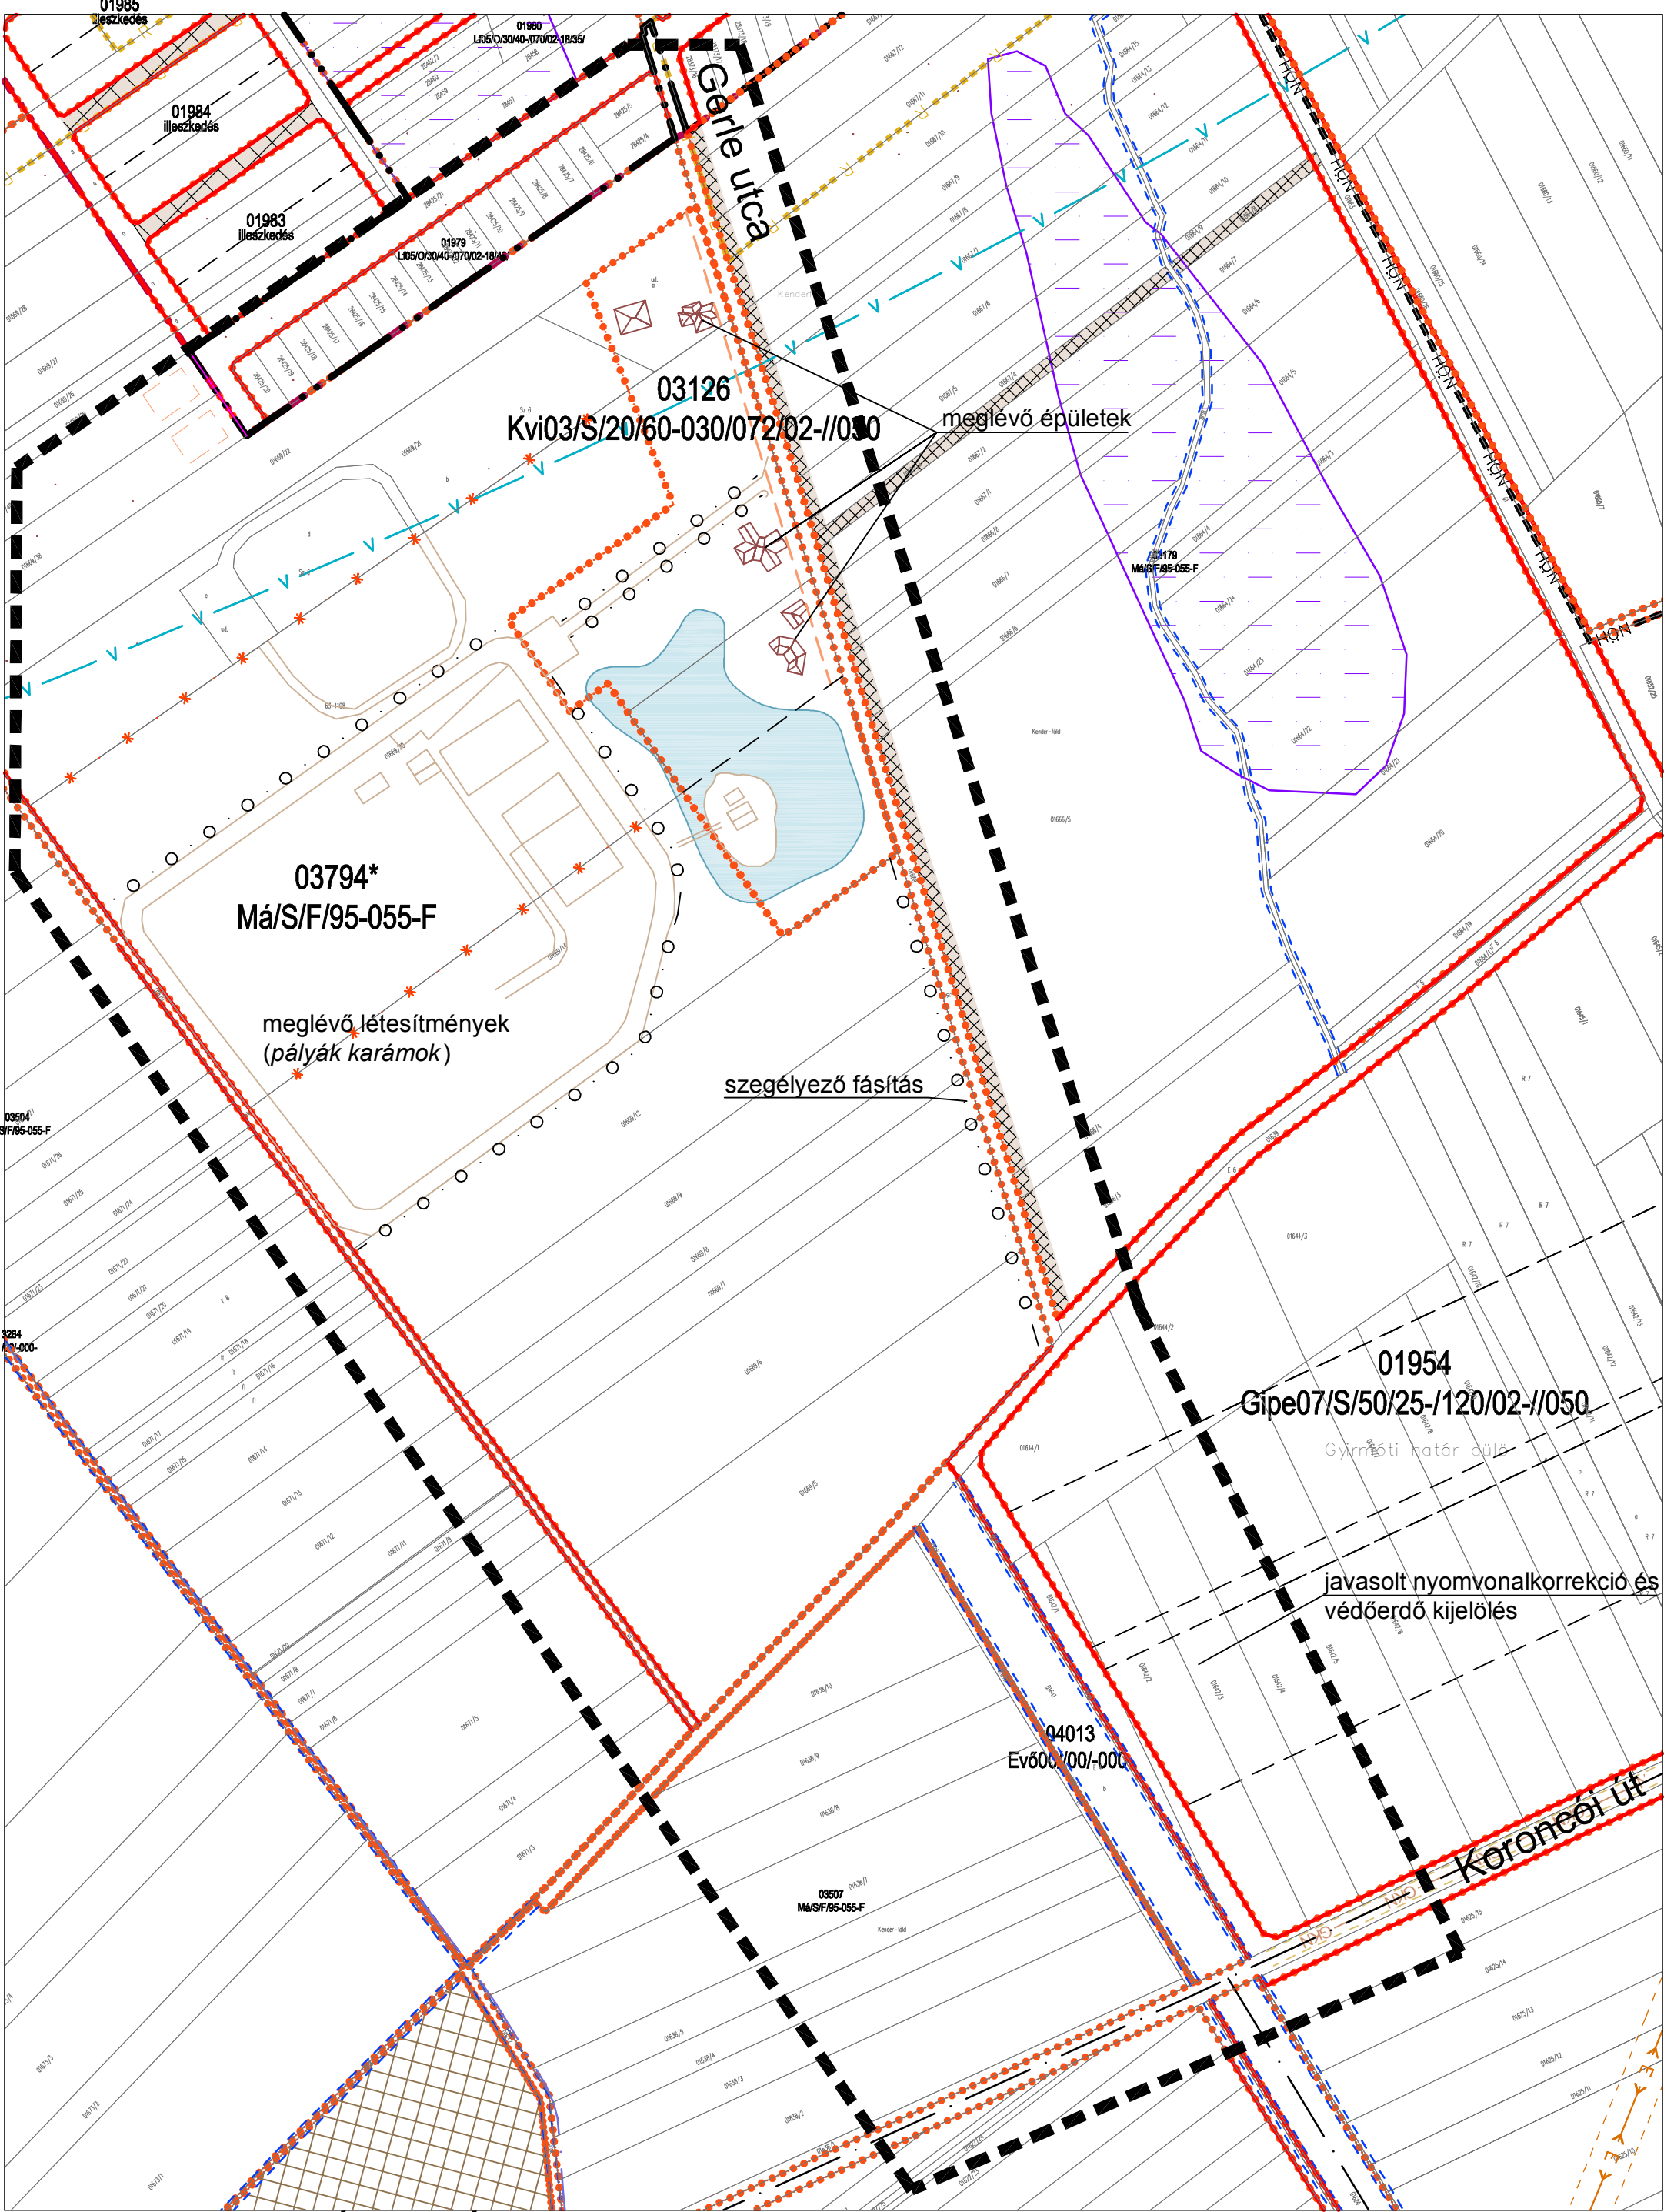

JAVASOLT SZABÁLYOZÁS

Győr-Gyirmót, Gerle utcától délre eső lovas tanya terület bővítése

M = 1:1500

tervezési terület határa

Étv. 9.§.(6) záró véleményezési eljárás

SZTM 2012 - 028