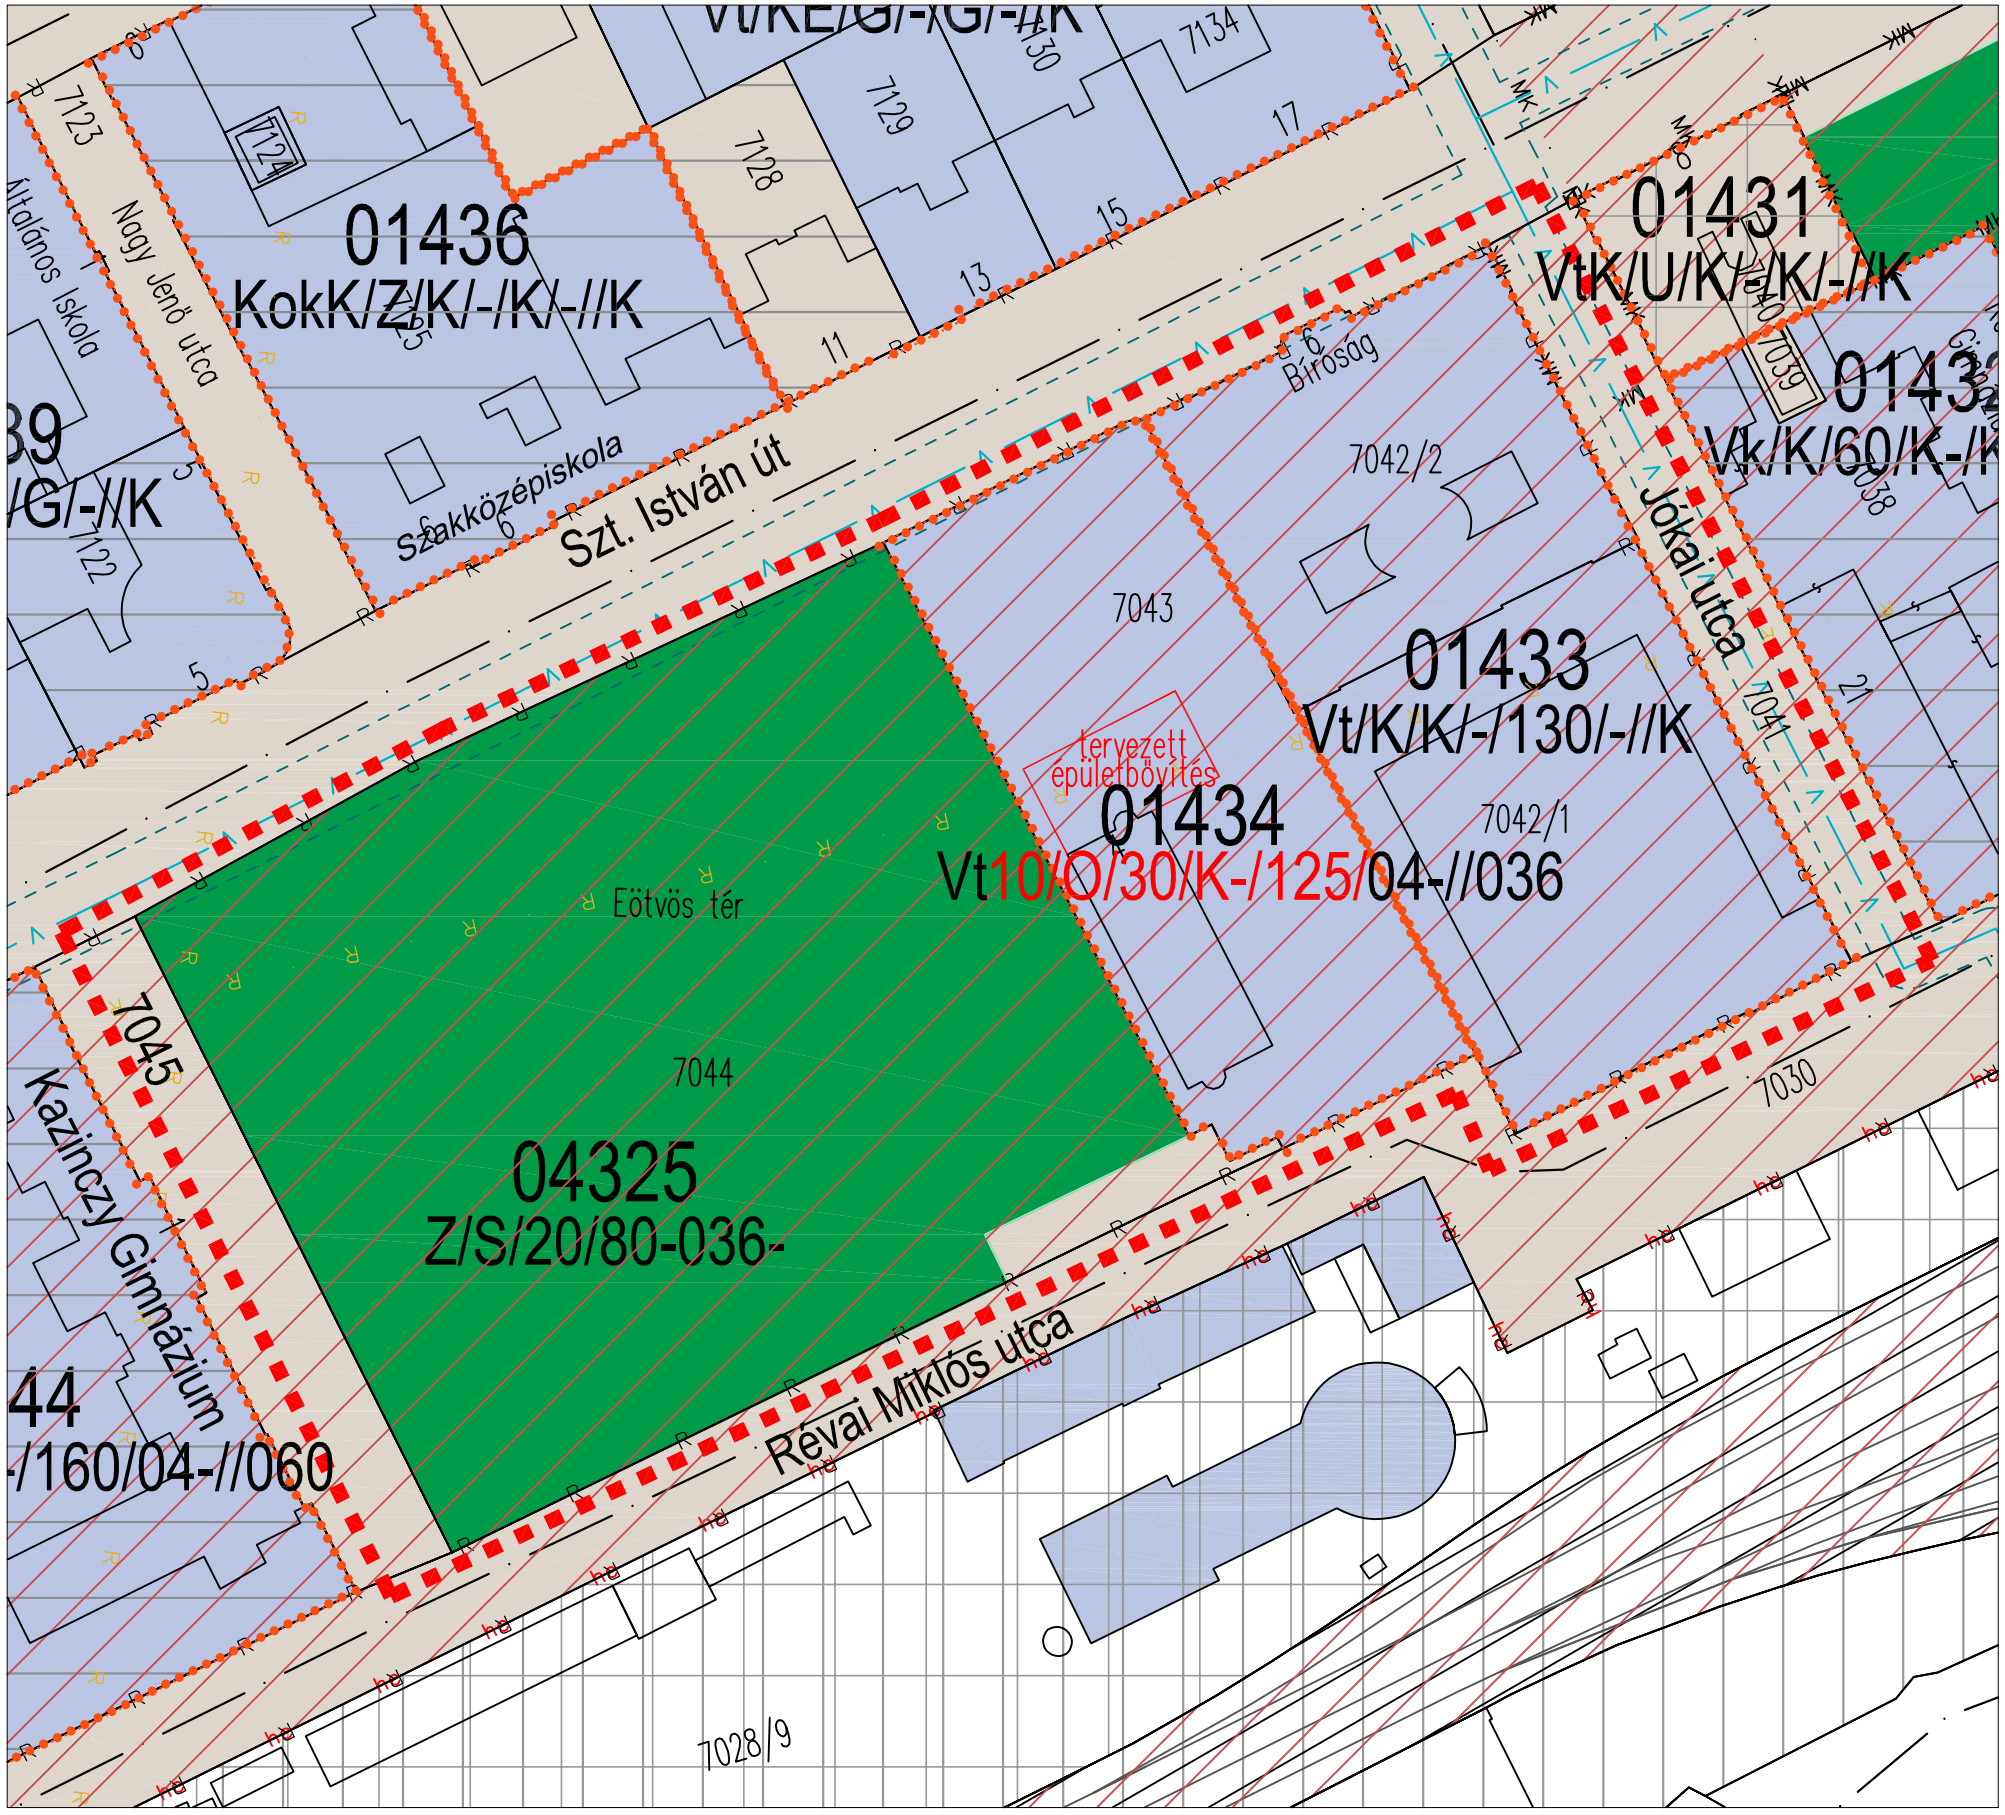

Győr
Településrendezési eszközök módosítása

Tervlapon szereplő jelölések:

- Tervezési terület határa
- Vt — Településközpont vegyes övezet
- Vk — Központi vegyes övezet
- Kok — Oktatási központ különleges övezet
- Z — Zöldterület övezete
- Övezetek határa
- Belvárosi intézménytelkek
- Vasút földrészlet - Köt övezet
- Régészeti terület határa - fokozottan védett
- Régészeti terület határa - általános védelem
- Védett helyi művi érték telke
- Helyi értékvédelmi terület és határa
- Műemlék telke
- Műemléki környezet
- Vízvezeték védőtávolsággal

É

Vt10/O/30/K-/125/04-//036

- Telek megeng. legkisebb területe: 3600 m²
- Megeng. legnagyobb szintszám: 4 db
- Megeng. építménymagasság: 12,50 m
- Zöldfelület megeng. legkisebb aránya: K (GYÉSZ 98, § (5) bek.)
- Megengedett legnagyobb beépítettség: 30%
- Beépítés megengedett módja: oldalhatáron álló
- Telekkihasználtsági mutató: 1,0
- Településközpont vegyes övezet

Jóváhagyva a ..../2014. (.....) Kgy. sz. rendelettel!

"Készült az állami alapadatok felhasználásával."

T·P	TALENT - PLAN Tervező, Szolgáltató és Kereskedelmi Kft. 9023 Győr, Richter J. u. 11.; Tel: (96) 418-373; Fax: (96) 418-699; E-mail: talen_plan@arrabonet.hu; www.talent-plan.hu	
TERVEZŐ: NÉMETH GYULA vezető településtervező TT1 08-0066	MEGBÍZÓ: Győr MJV Polgármesteri Hivatal 9021 Győr, Városház tér 1.	NYOMTATÁSI DÁTUM: 2014. február LÉPTÉK: M= 1: 1 000
TÁRSTERVEZŐ: MIKLÓSI ATTILA közlekedés vezetőtervező K1d-1/08-513	MEGBÍZÁS TÁRGYA: Településrendezési eszközök módosítása	MUNKASZÁM: SZTM 2012-035 TERVFAJTA: SZABÁLYOZÁS
TÁRSTERVEZŐ: TÓTH CSABA építésztervező	RAJZ MEGNEVEZÉSE: SZTM 2012-035: Győr - Szent István út és Révai Miklós utca közötti 01434 sz. övezet módosítása	RAJZSZÁM: SZTM 2012-035