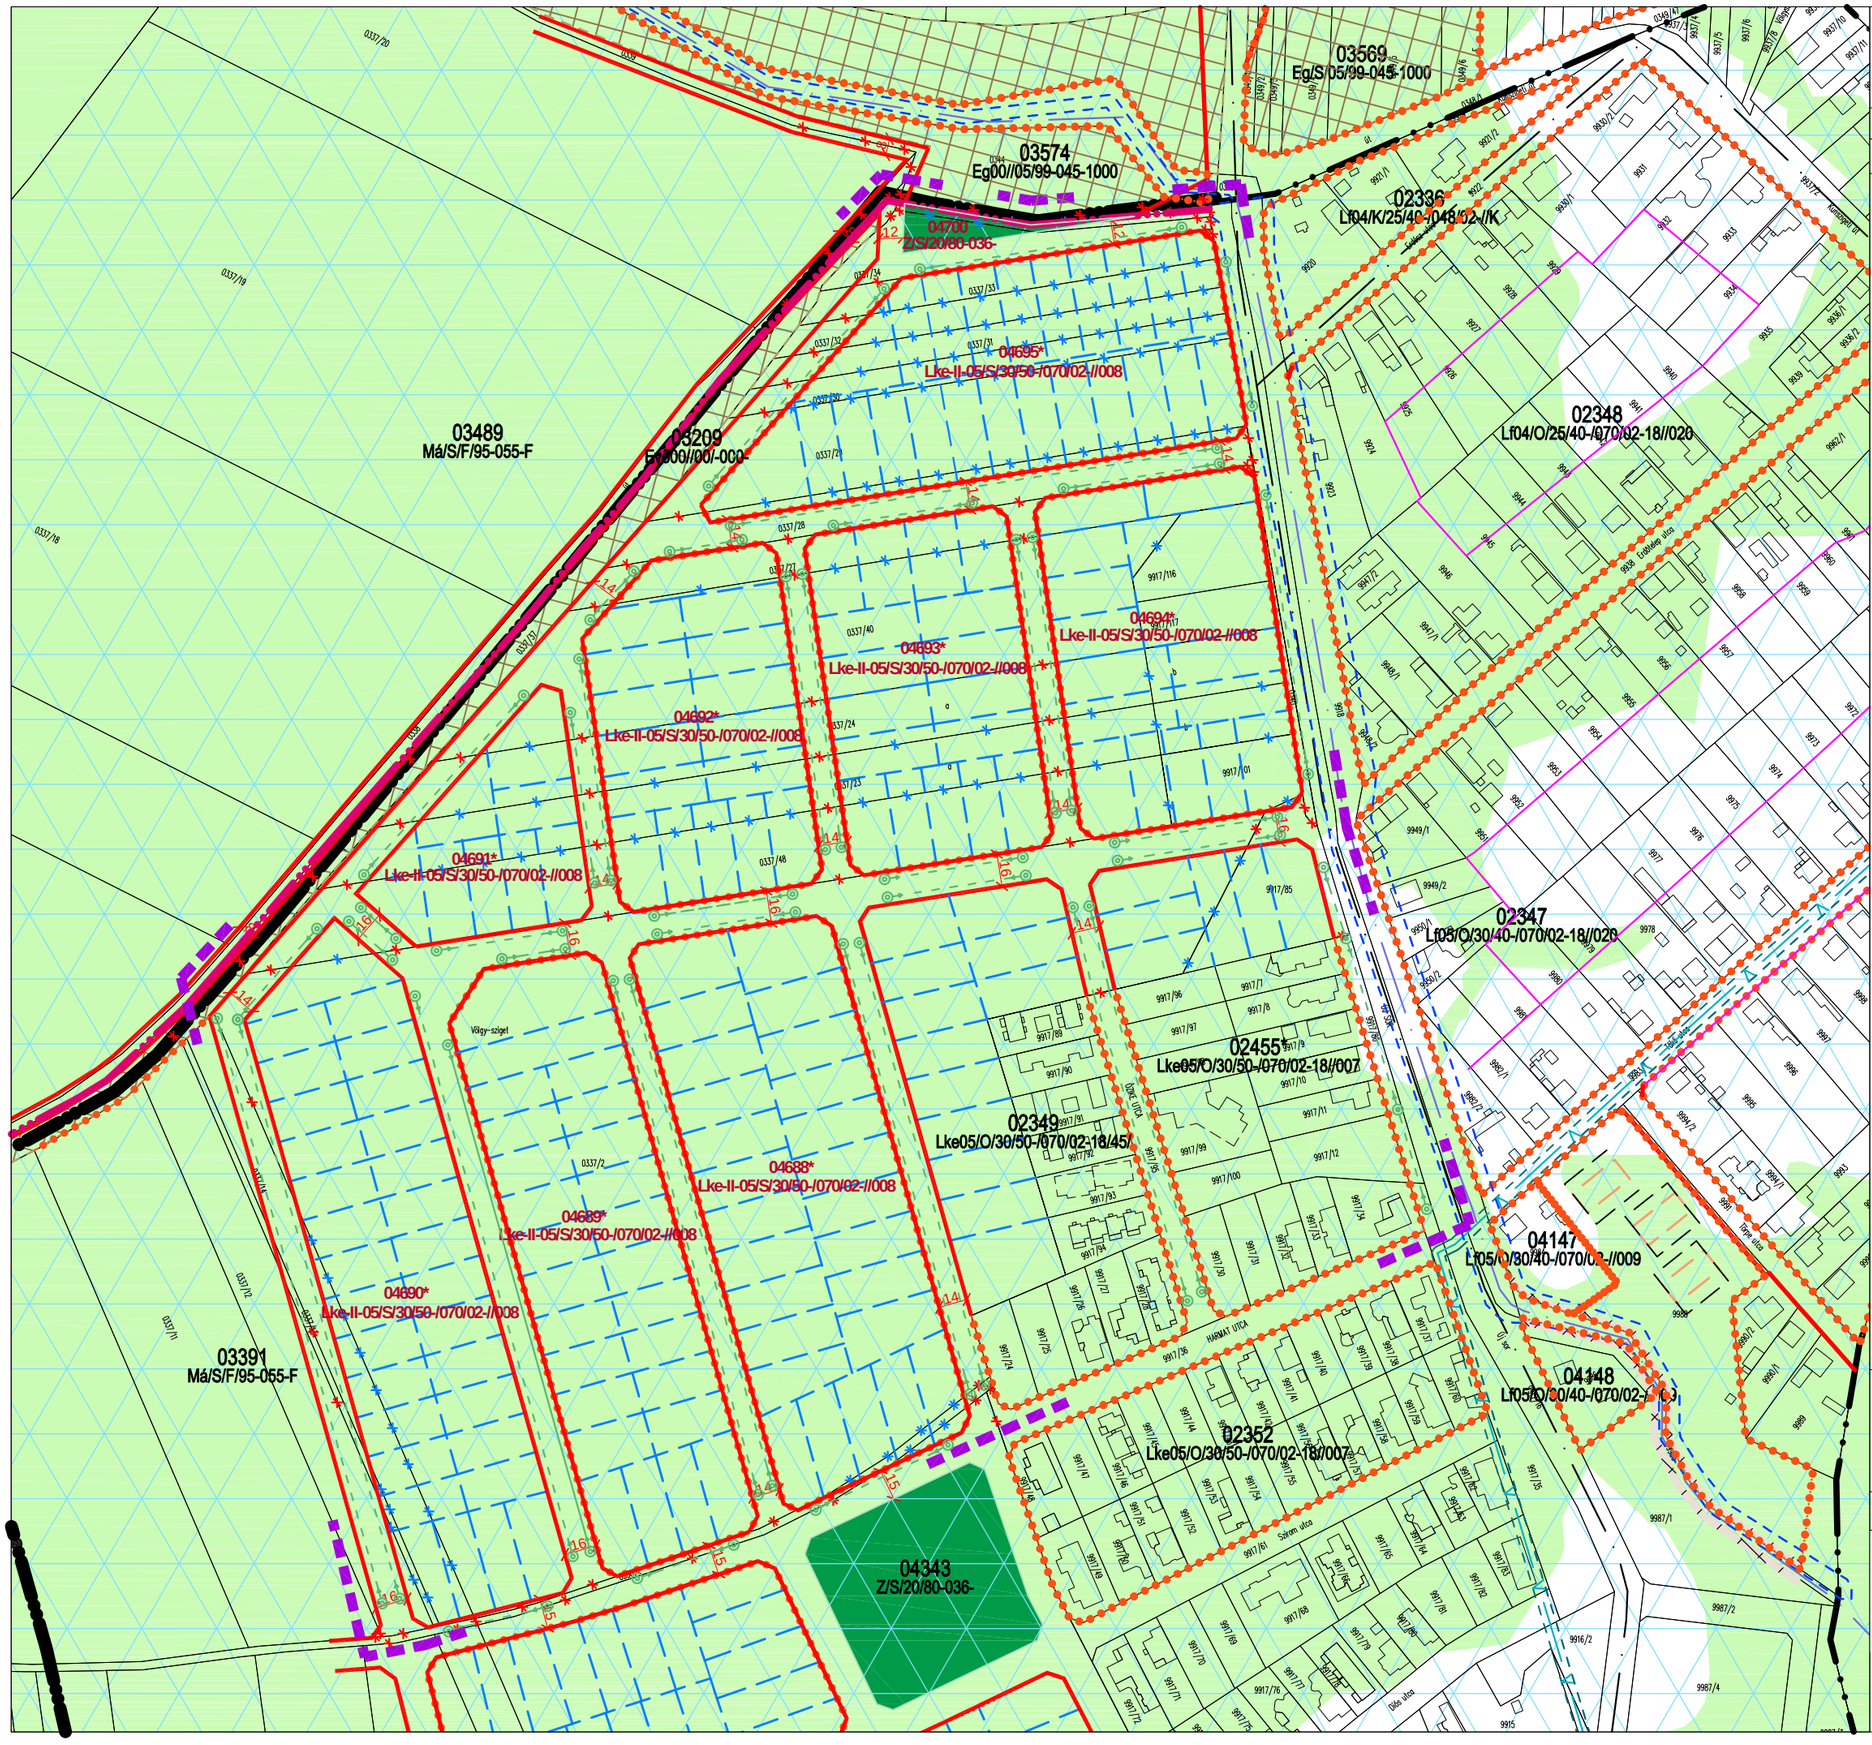

GYŐR MEGYEI JOGÚ VÁROS
PINNYÉD VÁROSRÉSZ, ÚJ SOR MENTI TERÜLETEK
SZABÁLYOZÁSI TERV ÉS HELYI ÉPÍTÉSI SZABÁLYZAT MÓDOSÍTÁS
"ÚJ SOR - HARMAT UTCA - 0336/2 HRSZ. ÚT -0337/14 HRSZ. TELEK ÉSZAK-KELETI HATÁRA - 0338 HRSZ.ÉS 0339 HRSZ.ÚT ÁLTAL HATÁROLT TERÜLET"

SZABÁLYOZÁSI TERV MÓDOSÍTÁS

SZABÁLYOZÁSI TERV

KÖTELEZŐ SZABÁLYOZÁSI ELEMEK

- BELTERÜLETI HATÁR
- JAVASOLT BELTERÜLETI HATÁR
- SZABÁLYOZÁSI VONAL
- 7 — SZABÁLYOZÁSI SZÉLESSÉG
- ÉPÍTÉSI ÖVEZET ÉS ÖVEZET HATÁRA
- 04688* — ÉPÍTÉSI ÖVEZET ÉS ÖVEZET SORSZÁMA
  *(a *-gal jelölt tömbökre a GYÉSZ 103. §-a részletes előírásokat tartalmaz)*
- Lke-II-05/S/30/.. — ÉPÍTÉSI ÖVEZET ÉS ÖVEZET JELE
- * — MEGSZÜNTETŐ JEL

JAVASOLT SZABÁLYOZÁSI ELEMEK

- JAVASOLT TELEKHATÁR
- * — JAVASOLT MEGSZÜNTETŐ JEL
- MEGŐRZENDŐ FASOR
- TELEPÍTENDŐ FASOR

TÁJÉKOZTATÓ ELEMEK

- MÉLYFEKVÉSŰ TERÜLETEK - 112M BFM ALATTI TERÜLETEK
- TERVEZETT "B" HIDROGEOLÓGIAI VÉDŐIDOM TERÜLETE
- TERVEZÉSI TERÜLET HATÁRA
- GEODÉZIAILAG BE NEM MÉRT ÉPÜLETEK
- 9917/12 — TELEKHATÁR HELYRAJZI SZÁMMAL
- LÉGSZENNYEZÉS - ÖKOLÓGIAILAG SÉRÜLÉKENY TERÜLET

Győr Megyei Jogú Város Önkormányzata közgyűlésének
……/2013. (……) önkormányzati rendeletének 1. sz. melléklete

Megjegyzés:
- A terven ábrázolt további elemek meghatározását Győr MJV hatályos szabályozási tervének jelmagyarázata tartalmazza
- Készült az állami alapadatok felhasználásával .

Munka megnevezése:

GYŐR MEGYEI JOGÚ VÁROS, PINNYÉD VÁROSRÉSZ, ÚJ SOR MENTI TERÜLETEK
"ÚJ SOR - HARMAT UTCA - 0336/2 HRSZ. ÚT -0337/14 HRSZ. TELEK ÉSZAK-KELETI HATÁRA - 0338 HRSZ.ÉS 0339 HRSZ.ÚT ÁLTAL HATÁROLT TERÜLET"
SZABÁLYOZÁSI TERV ÉS HELYI ÉPÍTÉSI SZABÁLYZAT MÓDOSÍTÁS

Rajz megnevezése:
SZABÁLYOZÁSI TERV

CDC Településfejlesztési Tervező és Tanácsadó Kft.
1114 Budapest
Bartók Béla út 61.
II. em. 4/a

Vezető tervező:
Kerekes György
településrendezési vezető tervező
TT1-01-2777

Tervezők:
Szatmári Szidónia
okleveles településmérnök

Cs. Tátrai Judit
táj- és kertépítész vezető tervező
K1-13-0031

Németh Gábor
okleveles építőmérnök
VZ-T/08-0330

Bogár Zsolt
településrendezési közlekedés tervező
K1d-1 08-0102

Tervszám: **SZTM 2013-029**
Méretarány: **1:3000**
Dátum: **2014. március**