



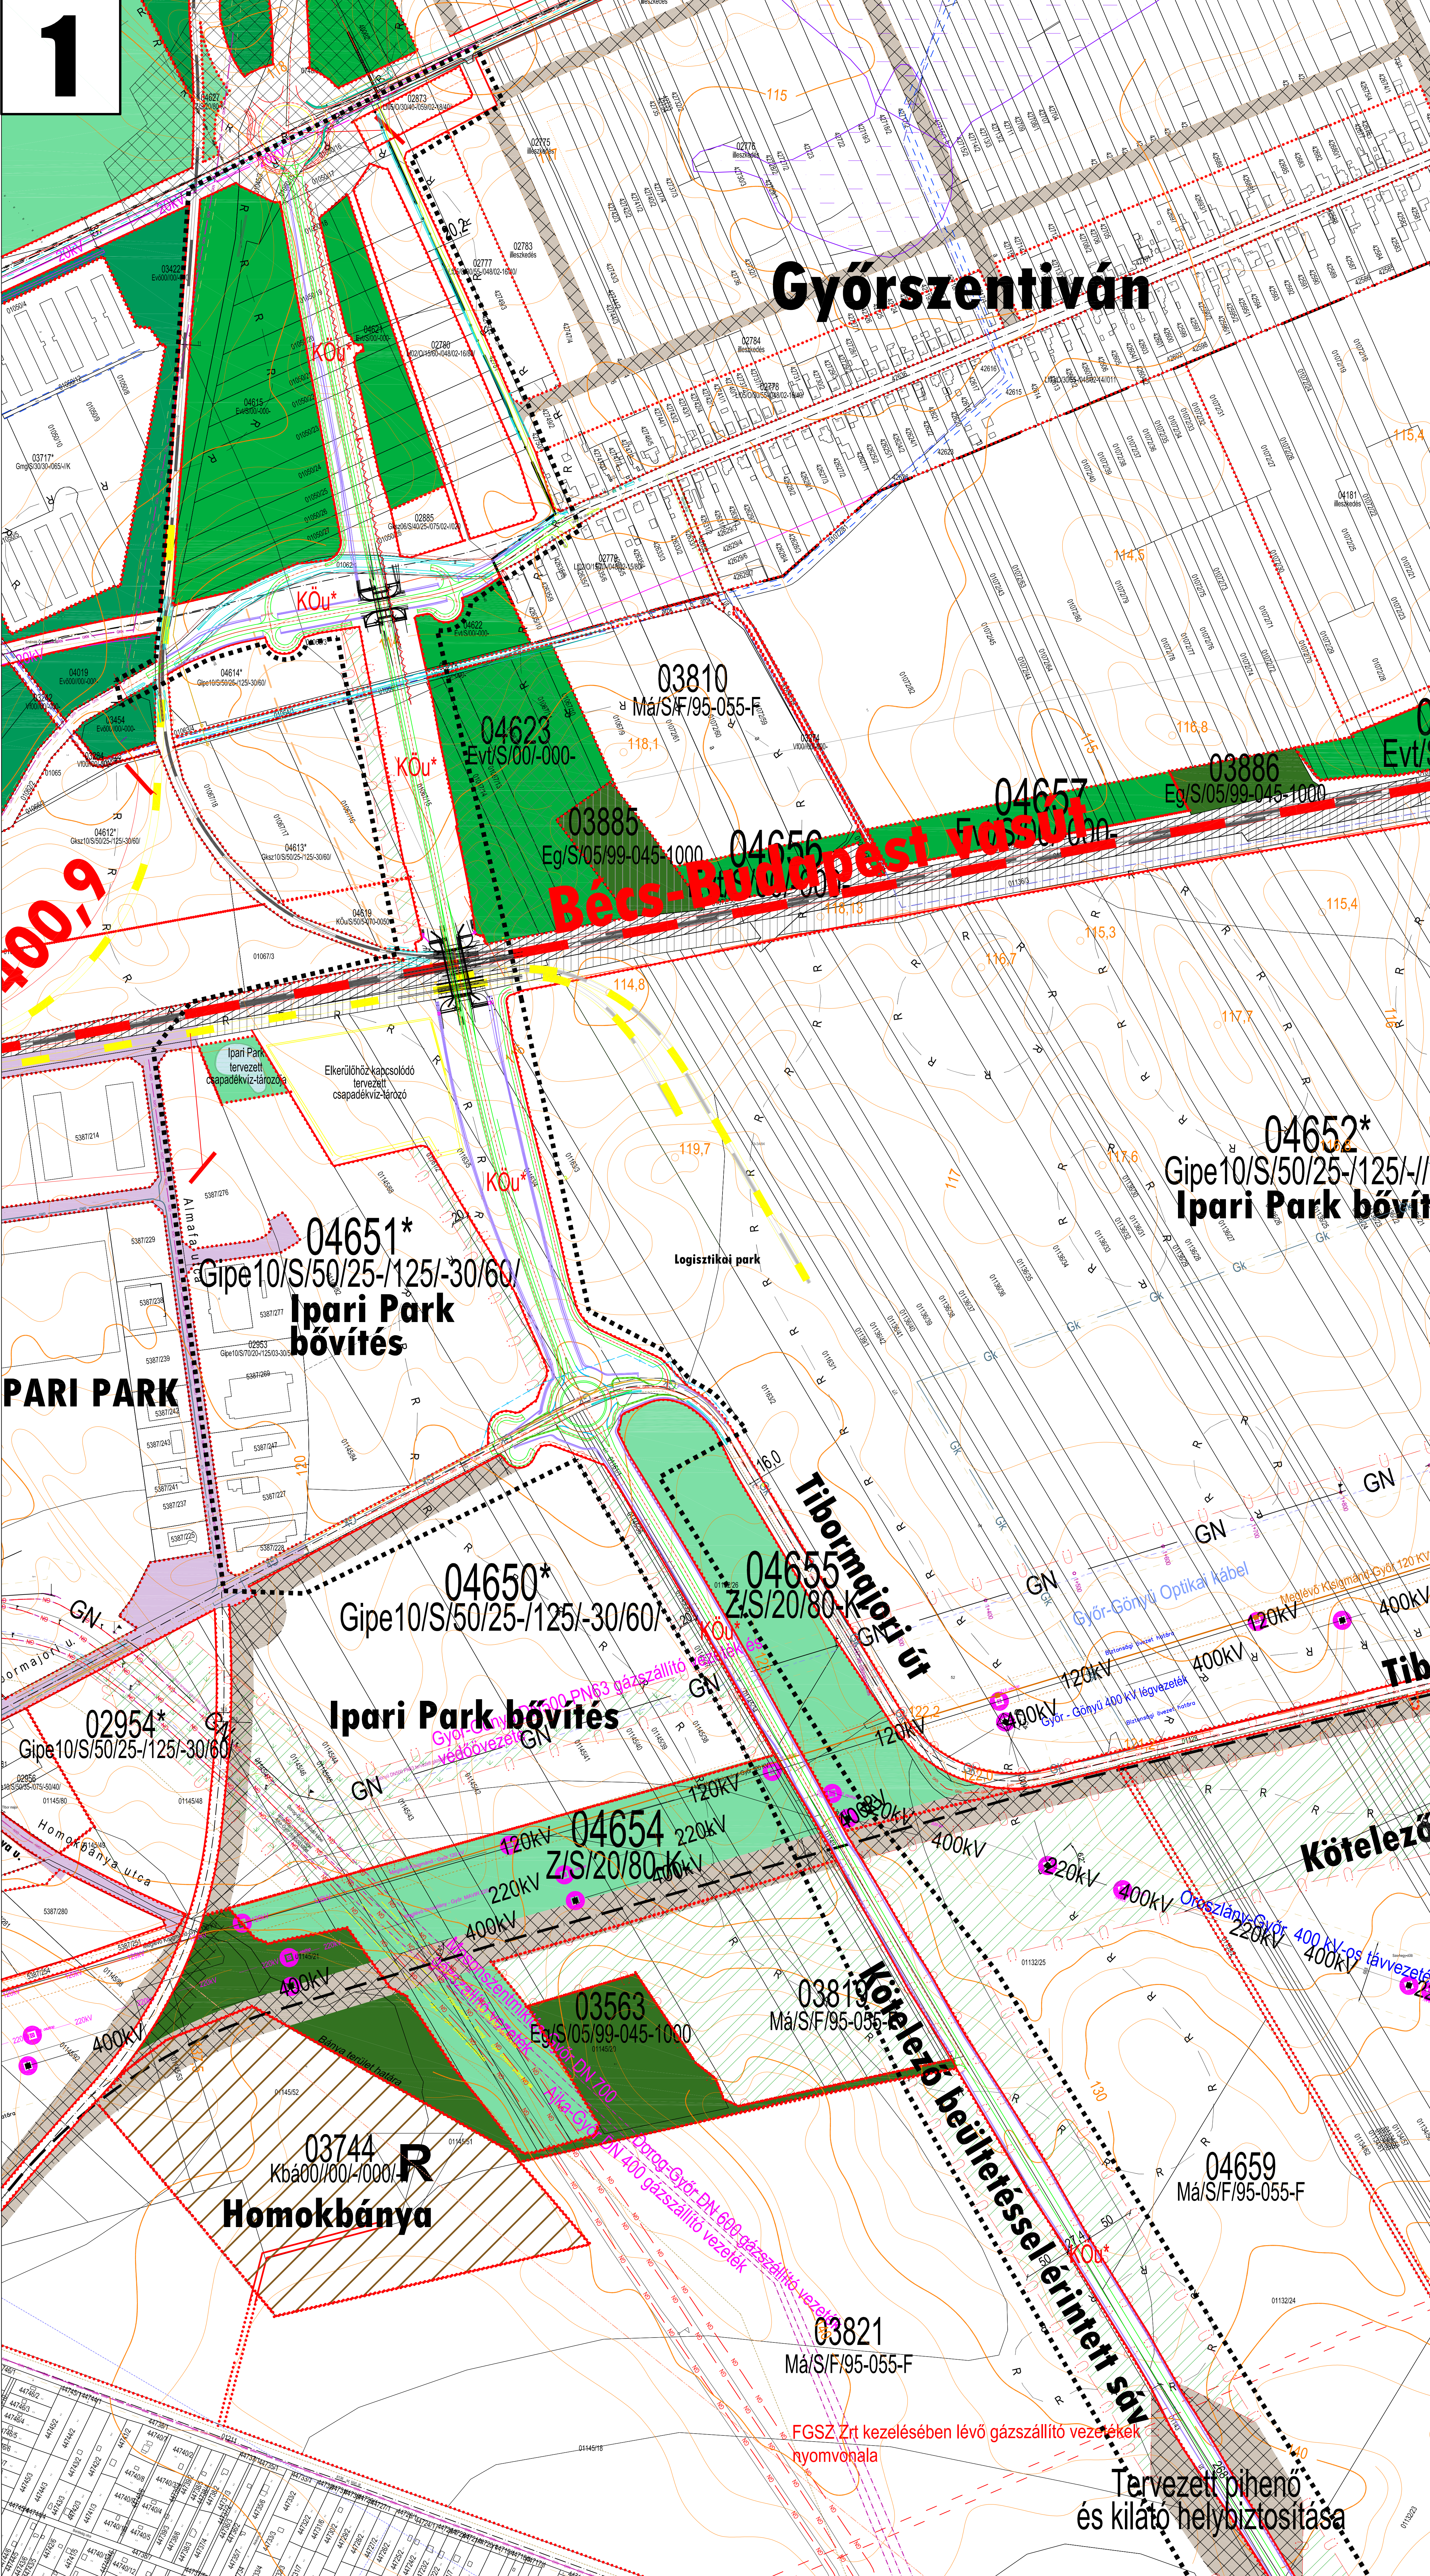

Győr

Településrendezési eszközök módosítása

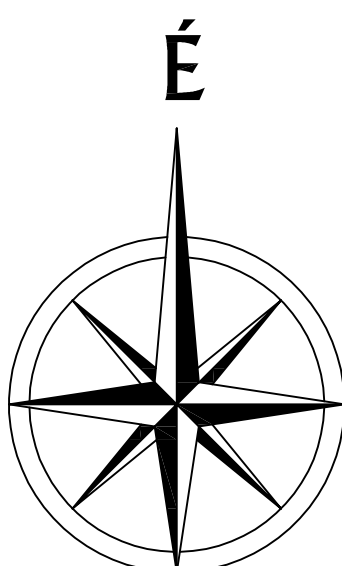

Jelmagyarázat:

- Tervezési terület határa
- Közigazgatási terület határa
- Beépítésre szánt terület határa
- Szabályozási vonal
- Övezet, építési övezet határa
- Zalvédő fal
- Védterület
- Régészeti lelőhely határa
- Kötelezően beültetendő terület
- Ökológiai hálózat
- Levegőtisztaság védelmi terület
- Szennyvíztisztító védterülete
- Fakadóvíz veszélyes terület
- Vízárta terület
- Parti sáv, árók
- Nem beépíthető terület
- 400 kV-os elektromos vezetékek
- 120 kV-os elektromos vezetékek
- 220 kV-os elektromos vezetékek
- Nagyközépfeszültségű gázvezetékek
- Nagynyomású gázvezetékek
- Gázátadó
- Tervezett körvasút
- Tanulmány alapján pontosítandó

Beépítésre szánt terület:

- | | |
|-----|--|
| Ln | Nagyvárosias lakóterület |
| Lk | Kisvárosias lakóterület |
| Lke | Kertvárosias lakóterület |
| Lf | Falusias lakóterület |
| Vt | Településközpont vegyes |
| Vk | Központvegyes terület |
| Gks | Kereskedelmi szolgáltatási gazdasági terület |
| Gip | Ipari gazdasági terület |
| Üü | Üdülőkörnyezet |
| K | Különböző terület |
| | Illeszkedési terület |

Beépítésre nem szánt terület:

- | | |
|----------|---------------------------------|
| Mk | Mezőgazdasági kiskert terület |
| Má | Általános mezőgazdasági terület |
| V | Vízgazdálkodási terület |
| Z | Zöldterület |
| Ehp | Erdő-honvédségi |
| Evö | Erdő-ökológiai |
| Kök | Környezeti terület |
| Kök, Köü | Környezeti és közterület |

