


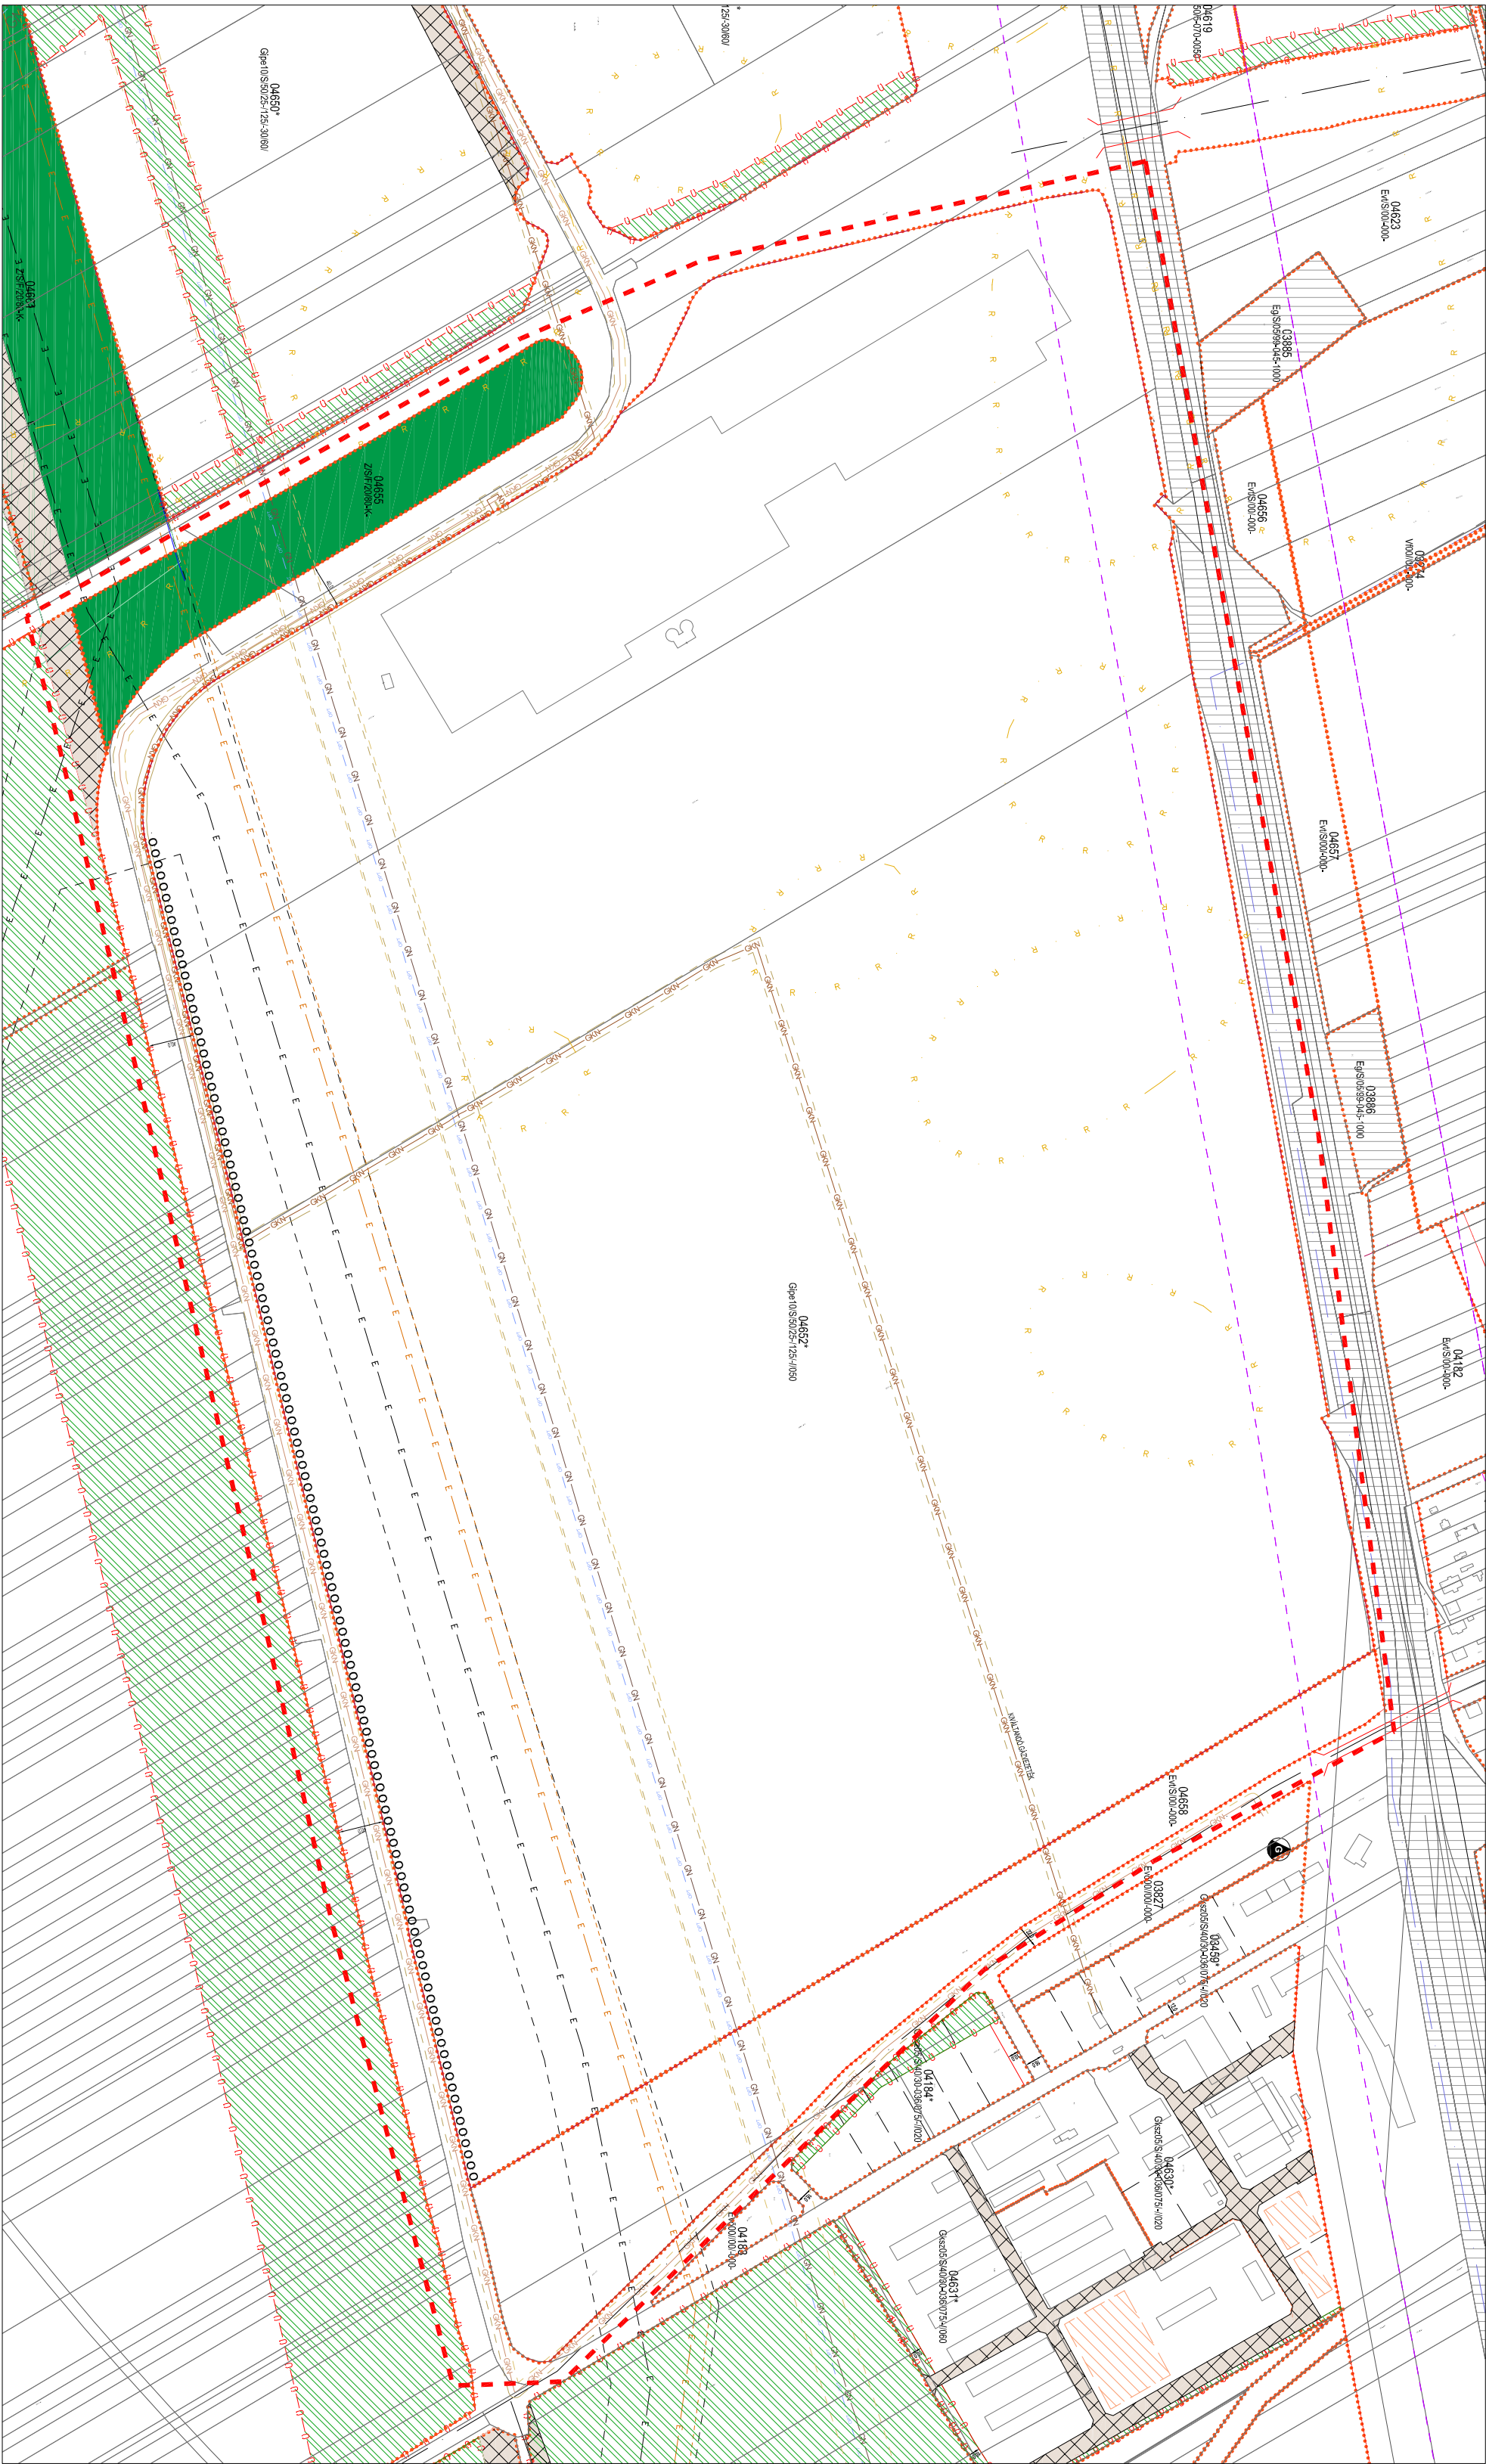

Tervlapon szereplő jelölések:

Tervezési terület határa

Területfelhasználási kategóriák:

Beeplítésre szánt területek:

Gipe Egyéb ipari övezet

Gkszk Kereskedelmi, szolgáltató övezet

Beeplítésre nem szánt területek:

E.vó Védő erdő övezete

E.vt Védett erdő övezete

Z Zöldterület övezete

Szabályozási elemek:

Szabályozási vonal

Övezetek határa

Vasút befolyási sáv

Nem beépíthető terület

Beépítési kötelezettségű terület

Optikai kábel

Villamos hálózat (120 kV) védőtávolsággal

Villamos hálózat (400 kV) védőtávolsággal


Nagynyomású gázvezeték védőtávolsággal

Nagyközépfnyomású gázvezeték védőtávolsággal

Régészeti lelőhely határa

Kötelező fásítás

Gipe10/S/50/25-/125/-/050

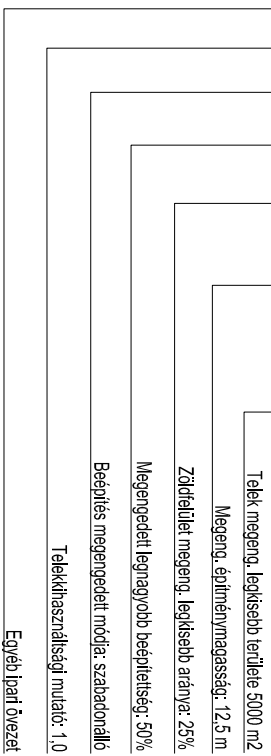

Jóváhagyva a .../2015. (...) Önkorm. rendelettel!

T.P		TALENT - PLAN Tervező, Szolgáltató és Kereskedelmi Kft. 9023 Győr, Richter J. u. 11. : Tel: (96) 418-373; Fax: (96) 418-699; E-mail: talent_plan@arrabonnet.hu; www.talent-plan.hu	
TERVEZŐ: MEHETH GYULA TT1 08-0066	MEGTERVEZŐ: GYÖR MJV Polgármesteri Hivatal 9021 Győr, Városház tér 1.	PROJEKT ADATOK: LEÍRÁS: M= 1: 5 000	TERVEZÉSI SZABÁLYOZÁS SZTM 2015-056
TERVEZŐ: MIKLÓSI ATTILA Közlekedési vezetékhálózat K16-108-513	MEGTERVEZŐ: GYÖR MJV Polgármesteri Hivatal 9021 Győr, Városház tér 1.	PROJEKT ADATOK: LEÍRÁS: M= 1: 5 000	TERVEZÉSI SZABÁLYOZÁS SZTM 2015-056
TERVEZŐ: TÓTH CSABA Építész	MEGTERVEZŐ: GYÖR MJV Polgármesteri Hivatal 9021 Győr, Városház tér 1.	PROJEKT ADATOK: LEÍRÁS: M= 1: 5 000	TERVEZÉSI SZABÁLYOZÁS SZTM 2015-056