


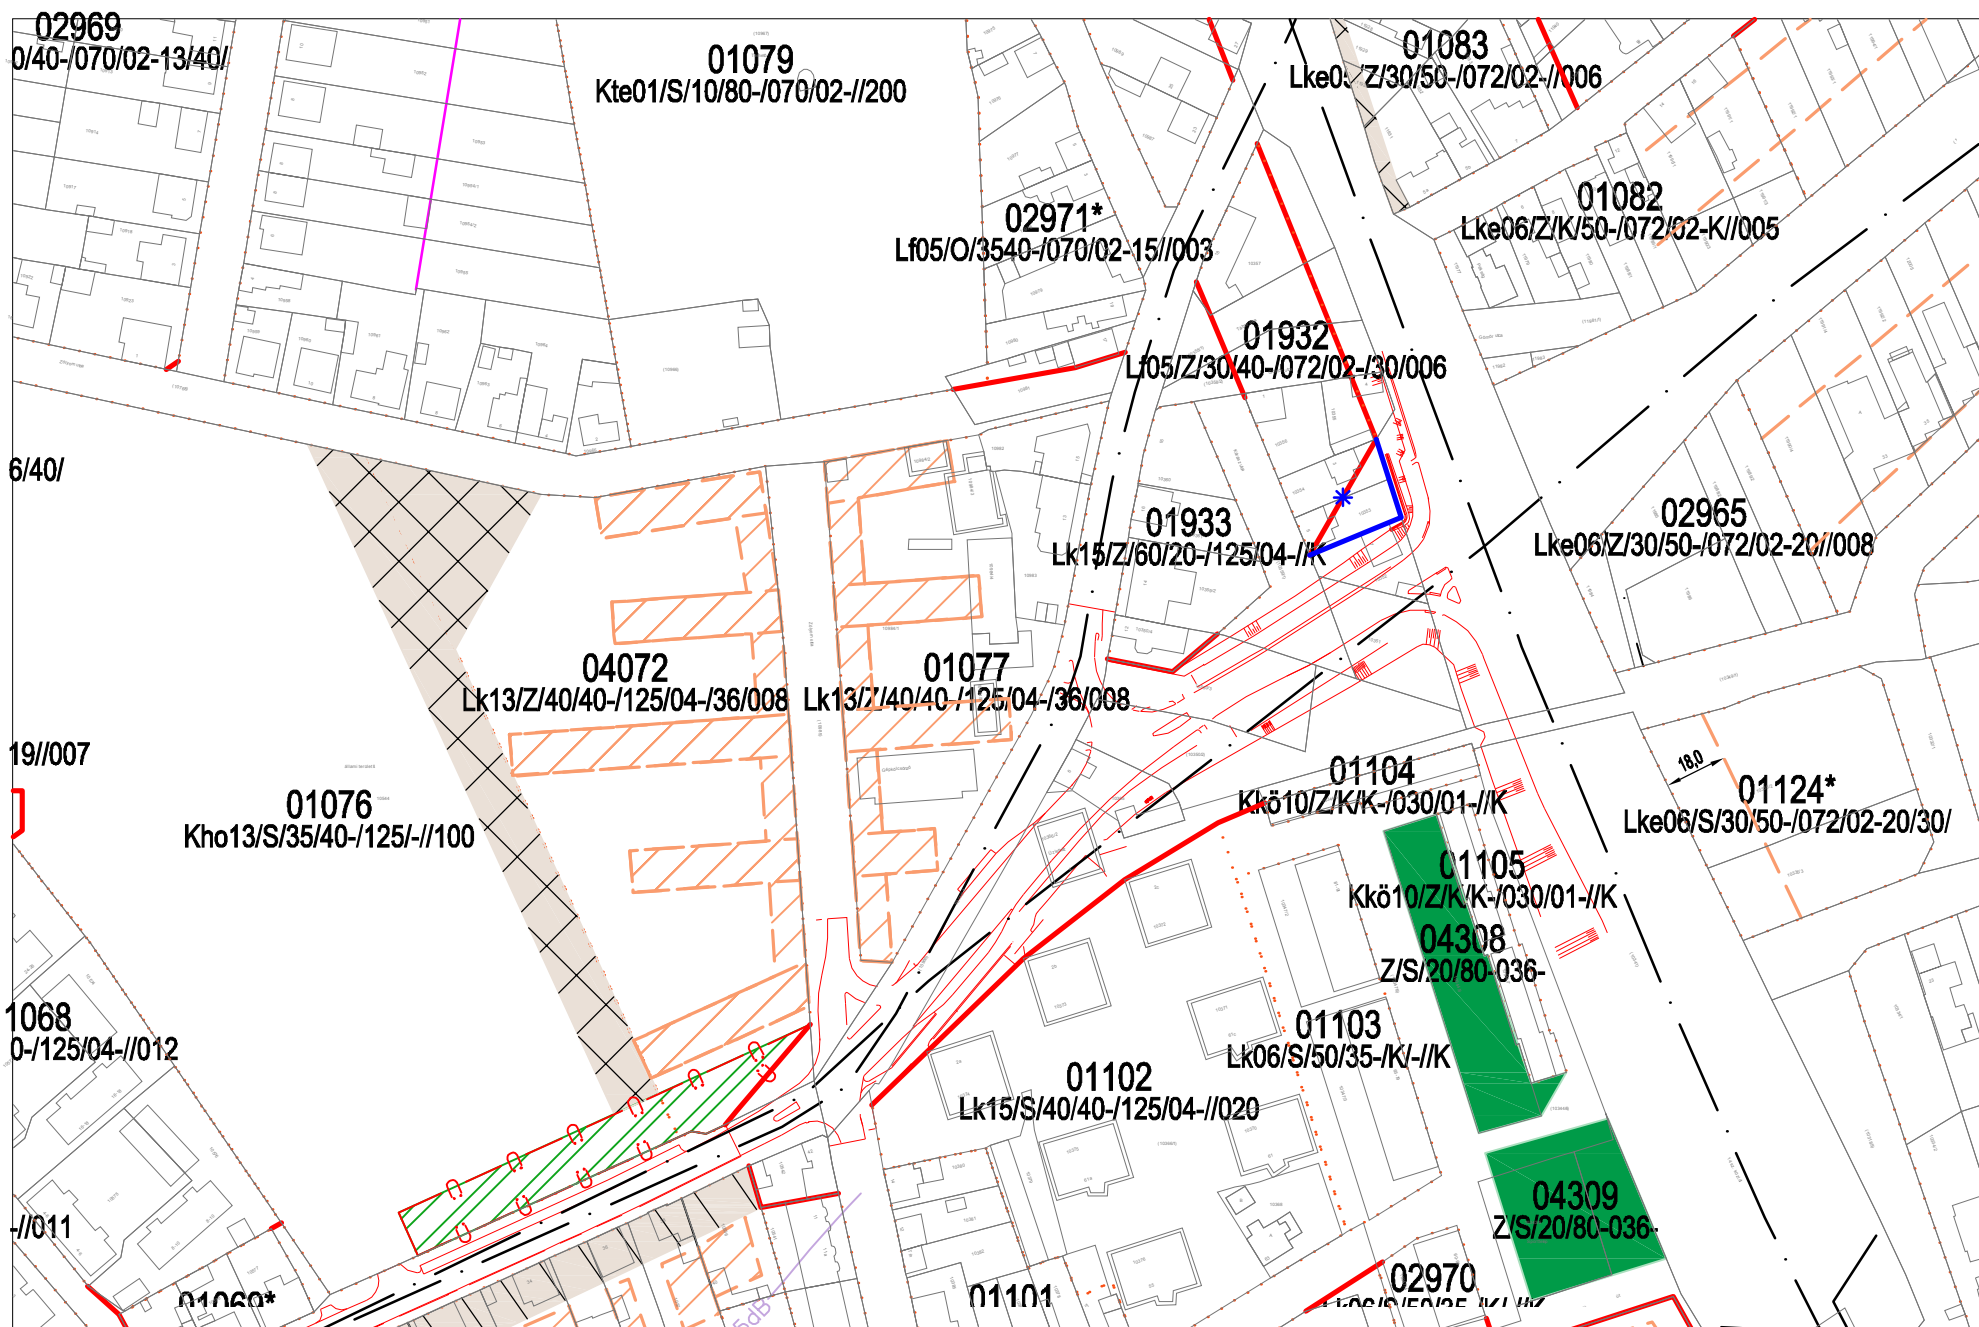

Győr-Révfa, Szövetség utcai csomópont szabályozási vonal korrekció
314/2012. (XI.8.) Korm. rendelet 42.§ _tárgyalásos eljárás