


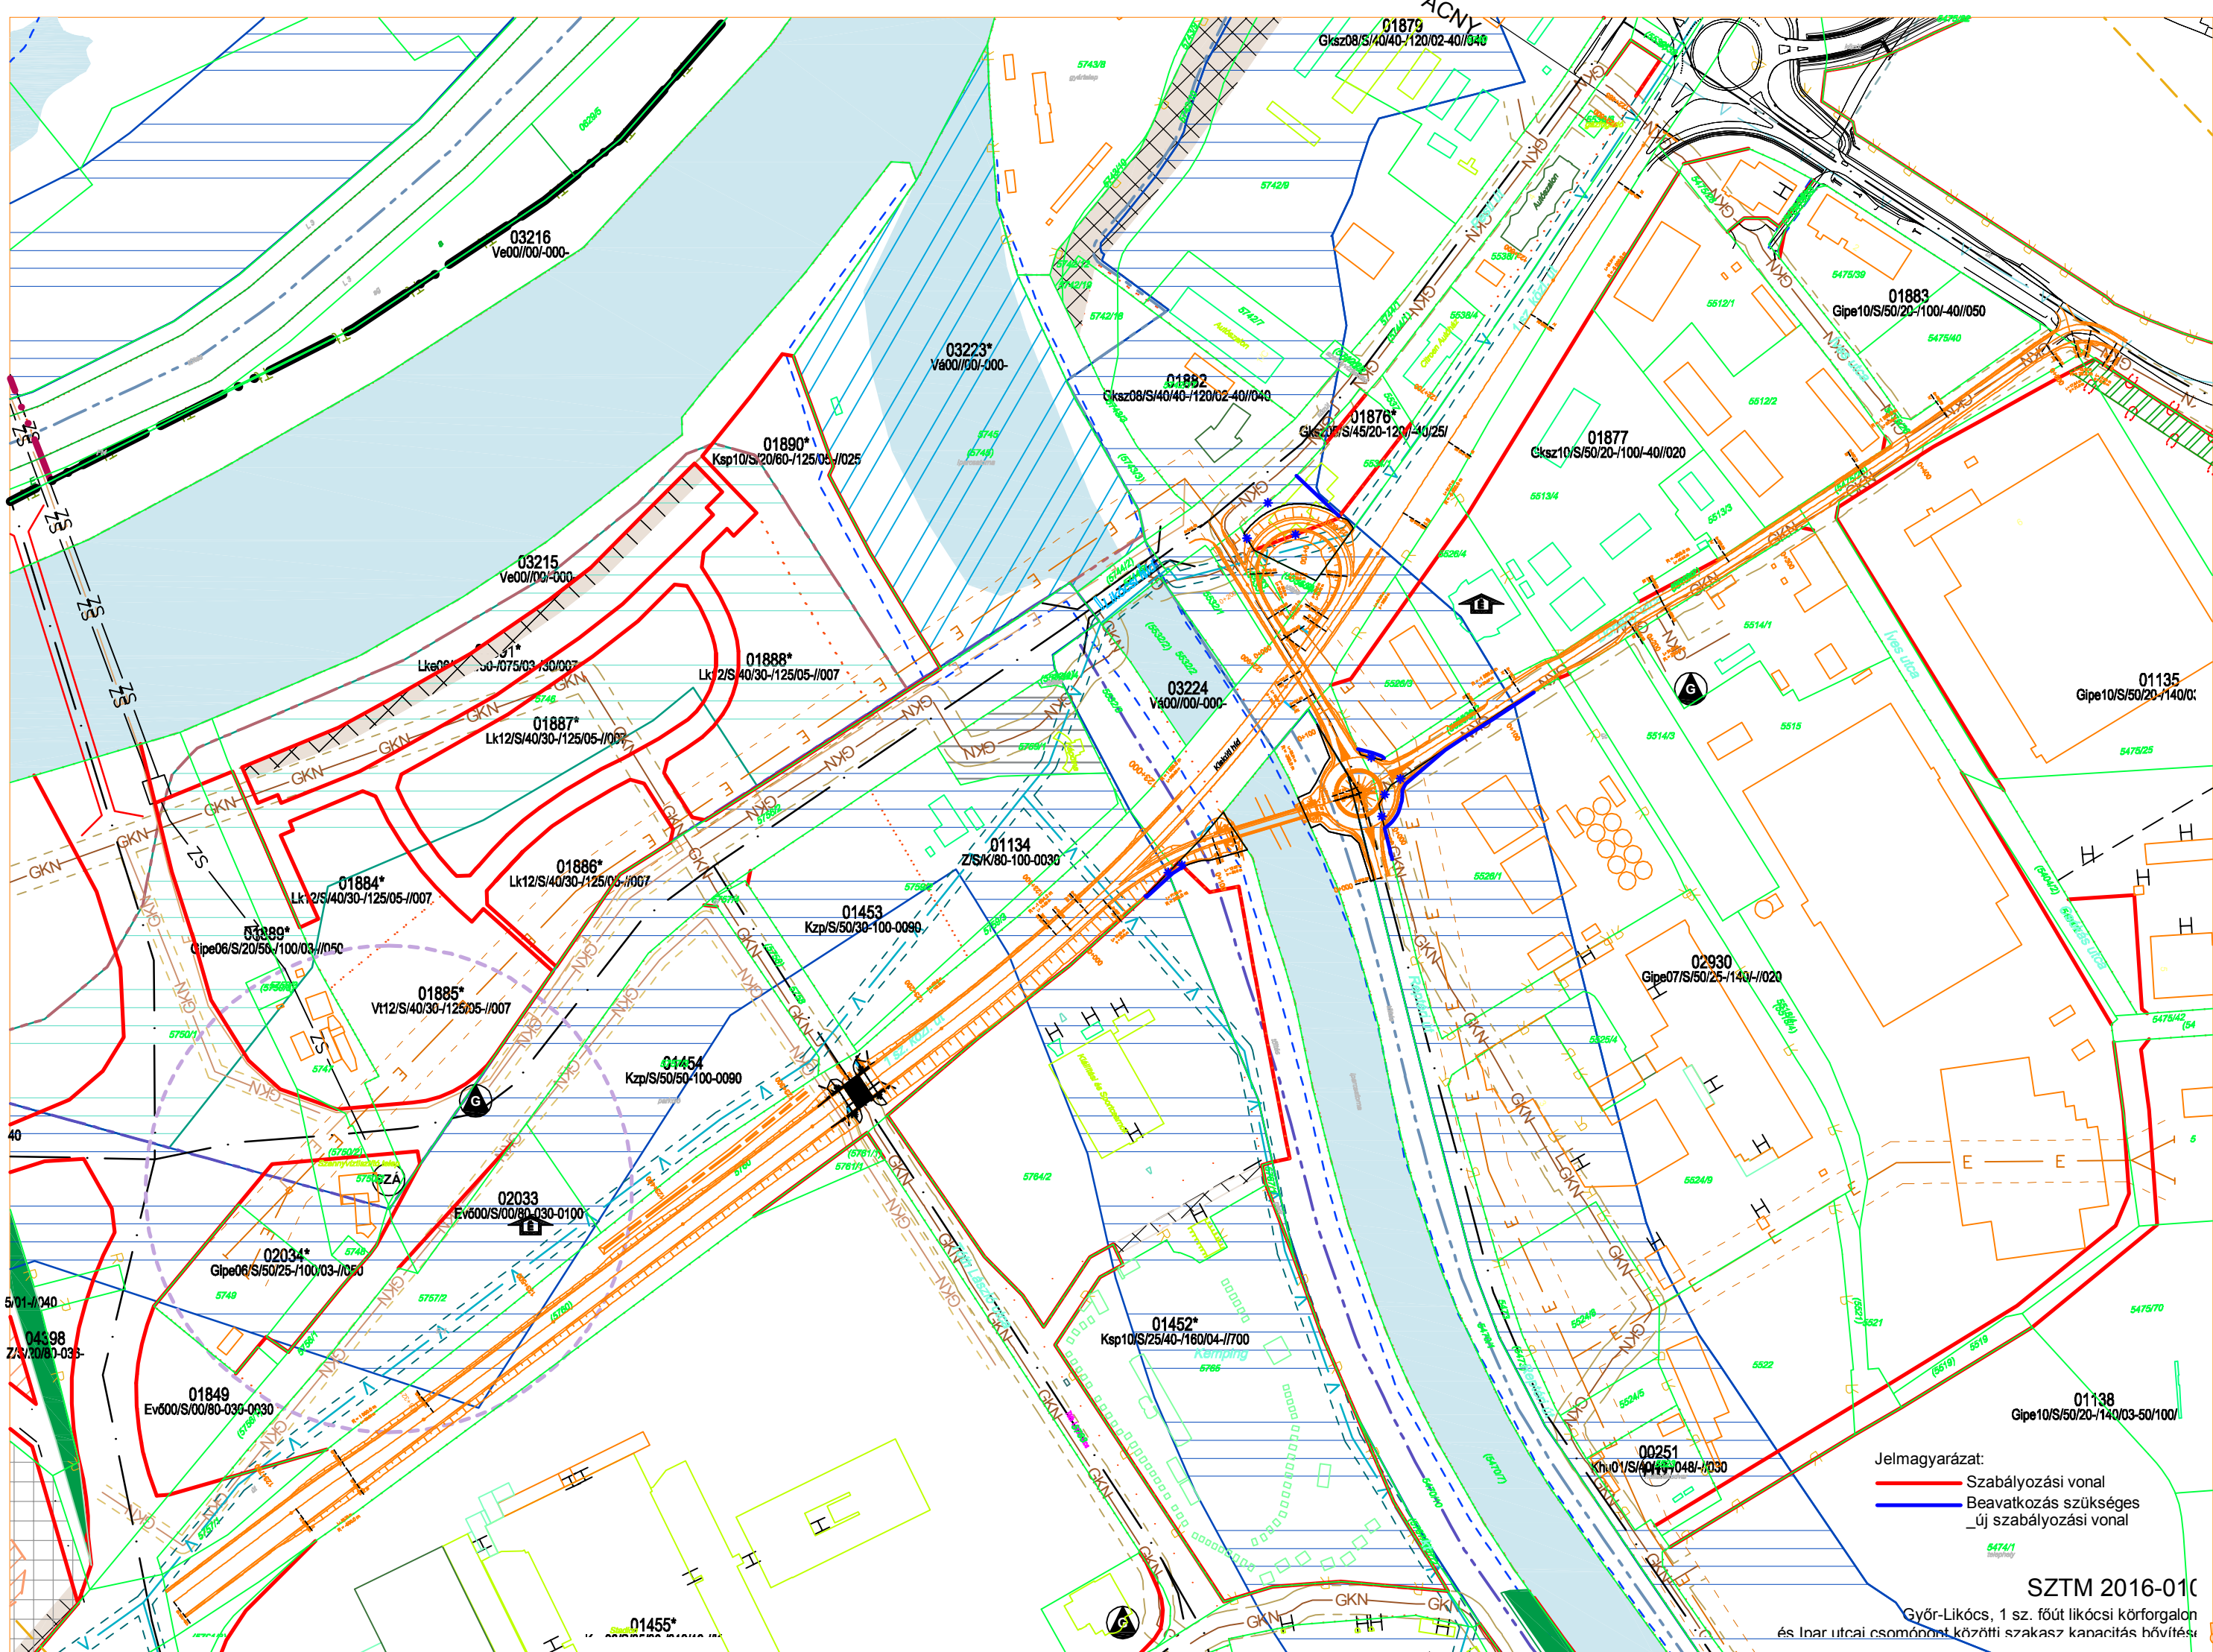

Jelmagyarázat:  
— Szabályozási vonal  
— Beavatkozás szükséges  
— új szabályozási vonal

SZTM 2016-01C

Győr-Likócs, 1 sz. főút likócsi körforgalmon és Inar utcai csomópont közötti szakasz kapacitás hőtífási