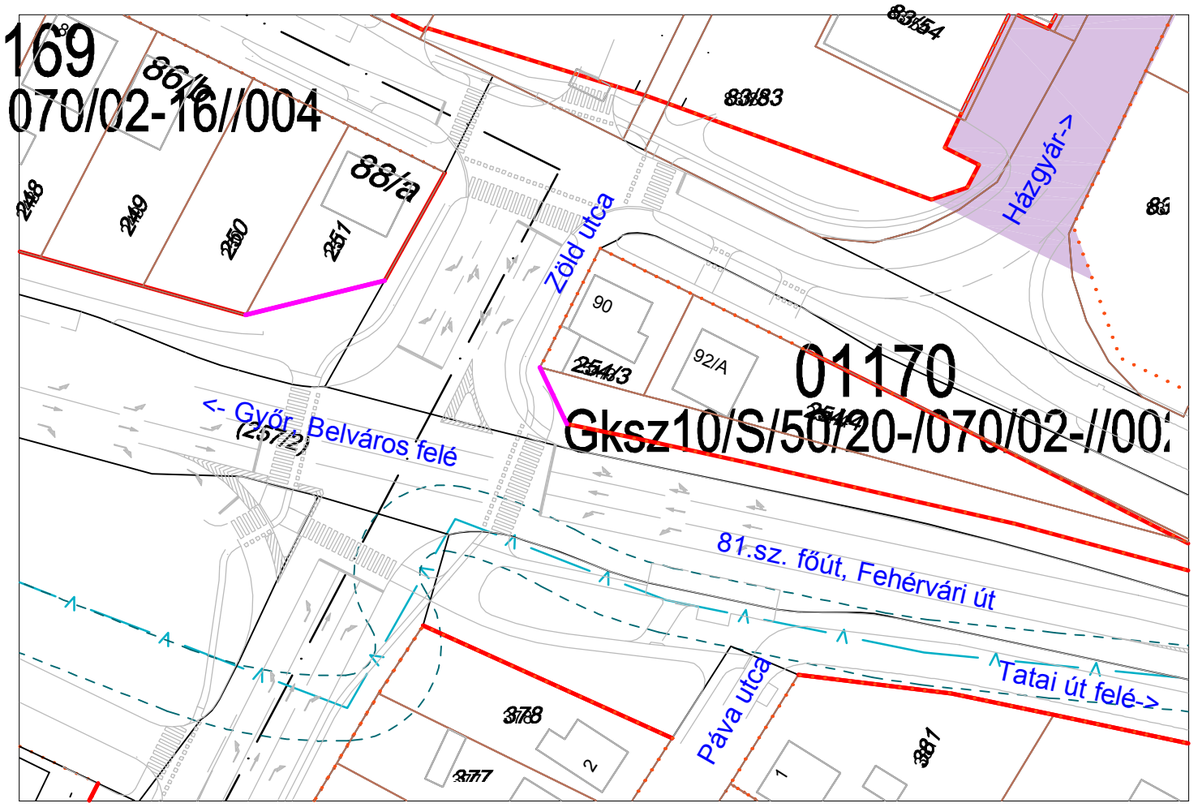

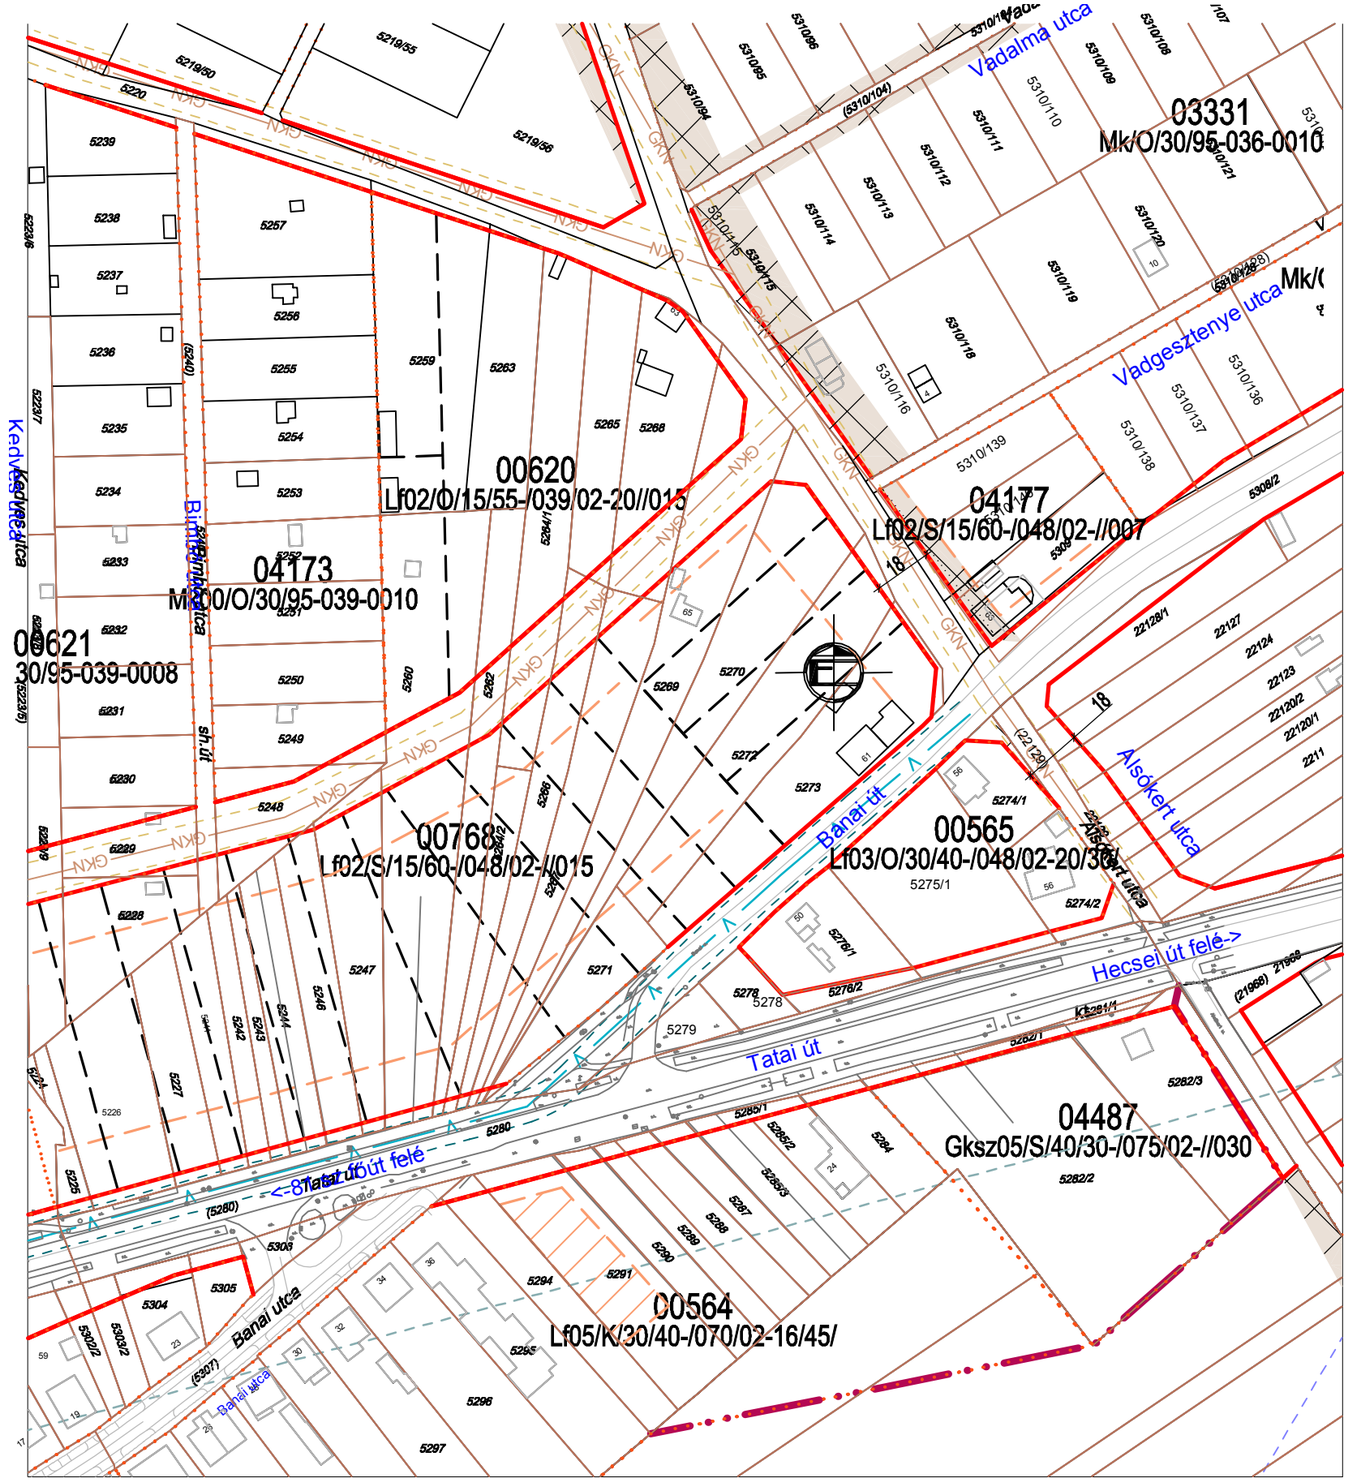

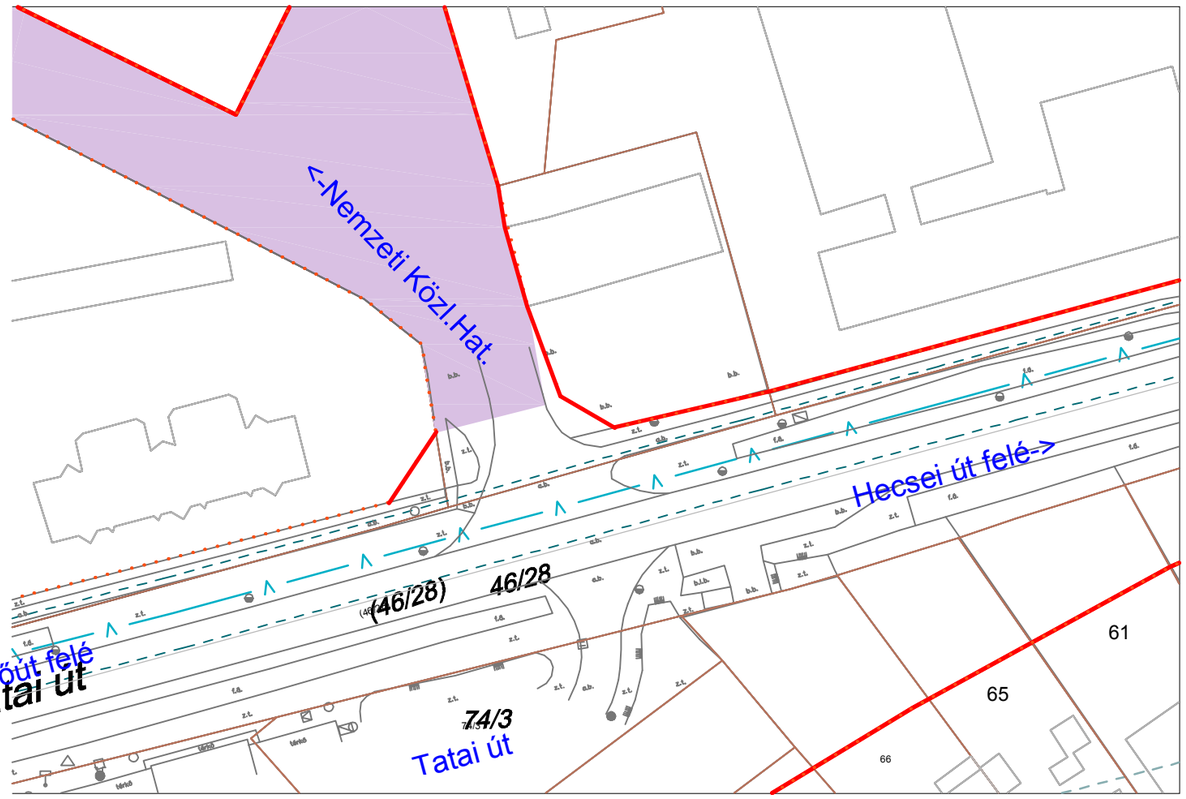

SZTM 2016-083

Győr - Tatai út szabályozási vonal korrekció.