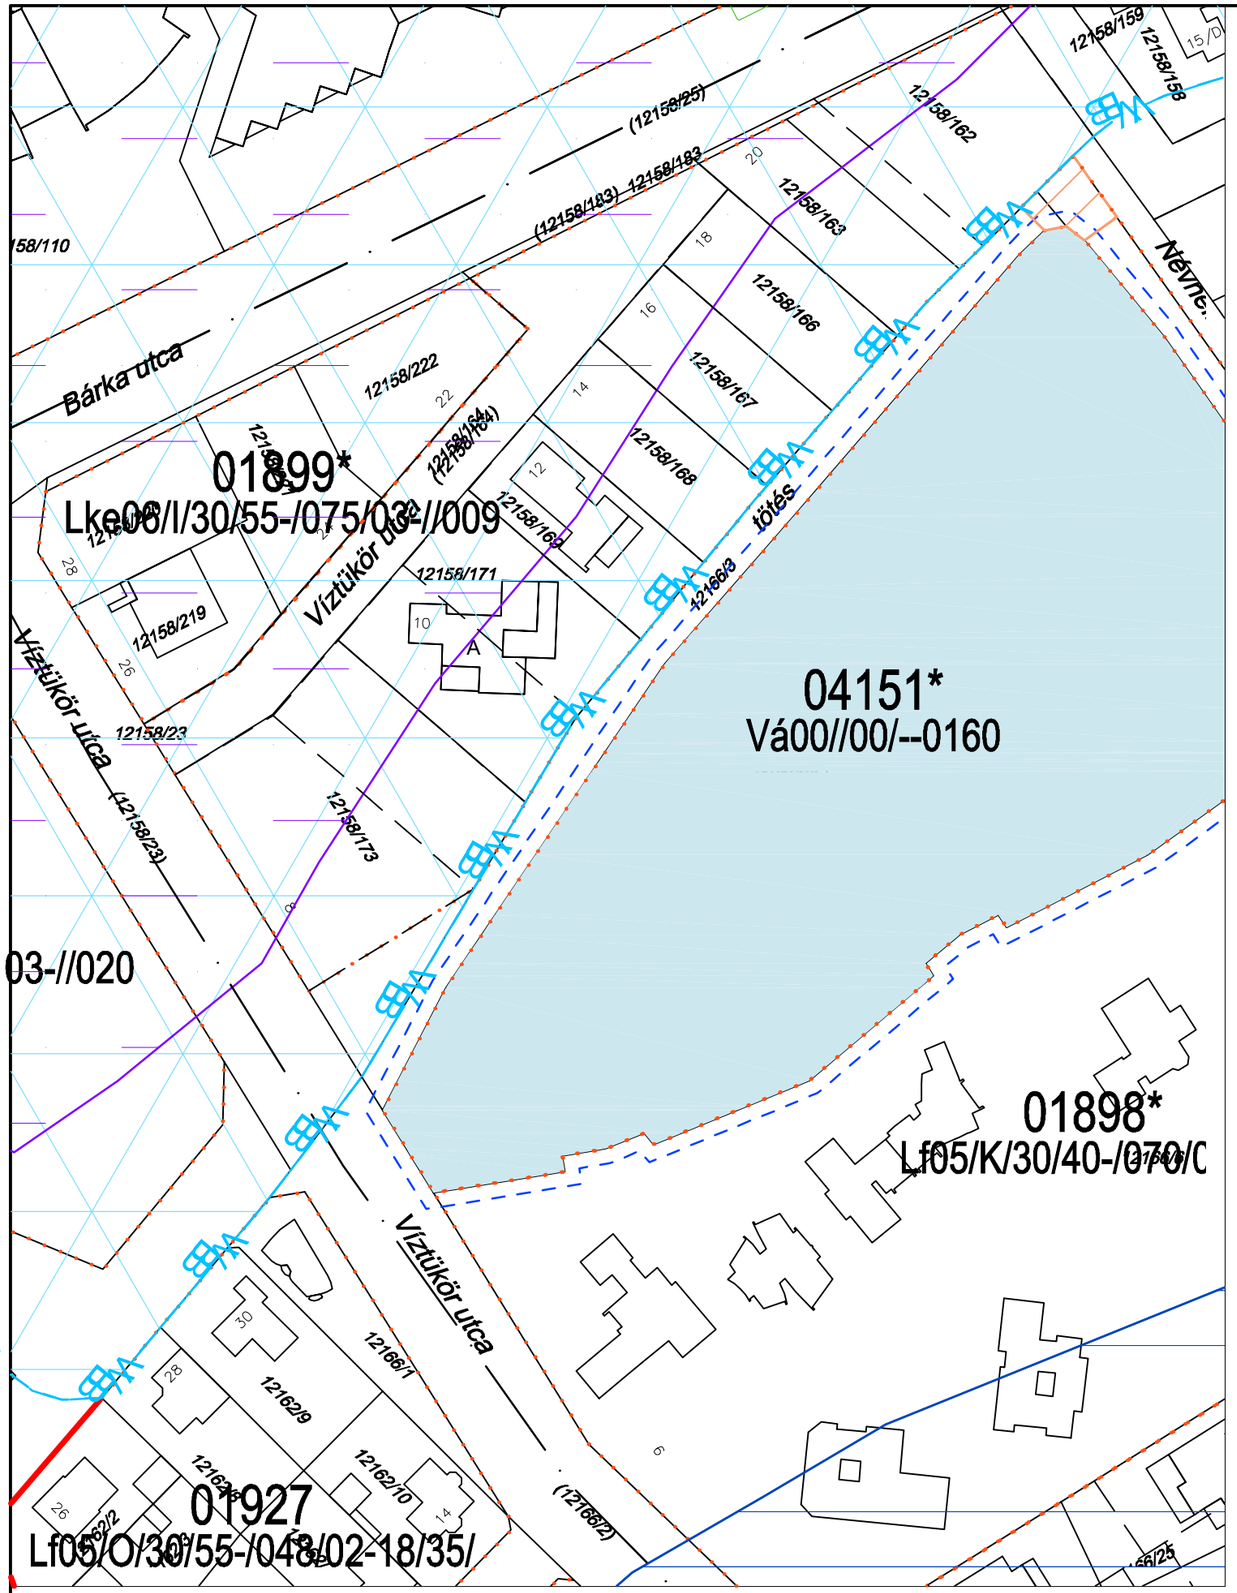

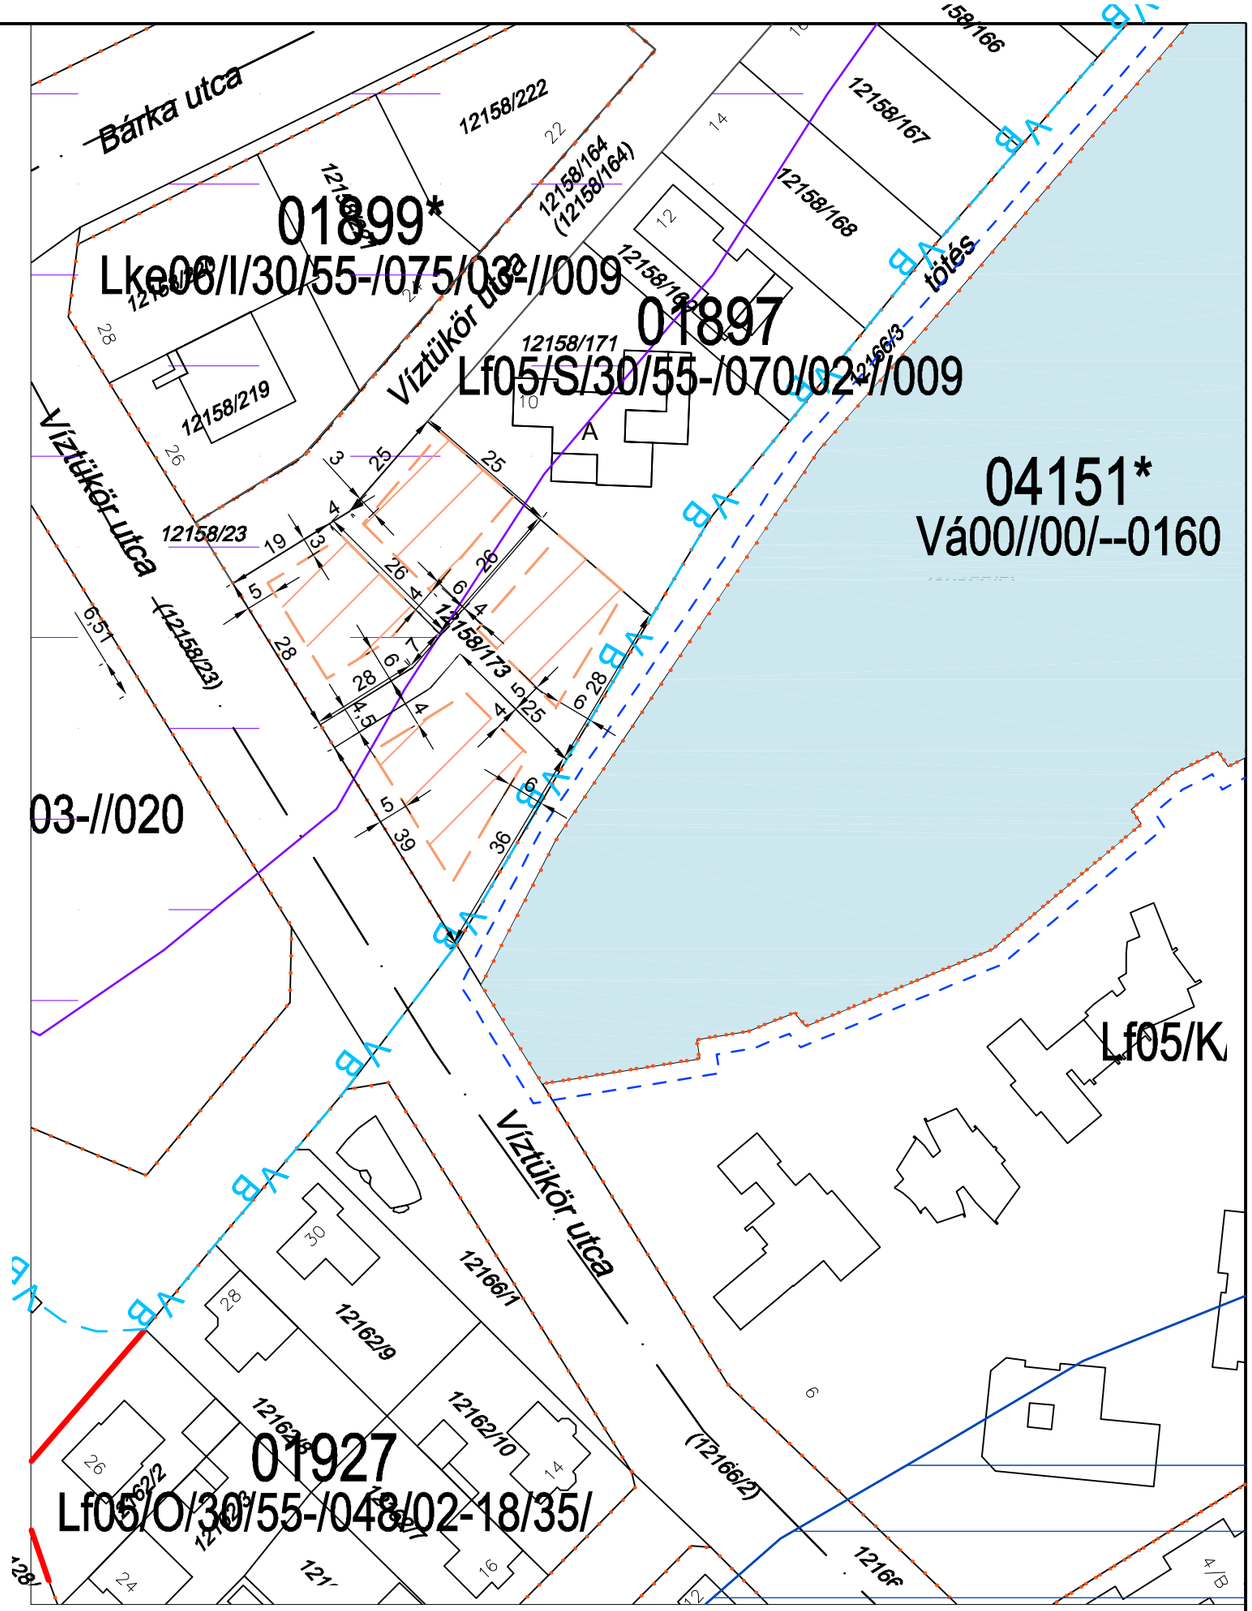

SZTM 2017-071

Győr-Révfalu, Víztükör lakópark 12158/173 hrsz. felosztása és építési hely jelölése

Egyszerűsített eljárás