
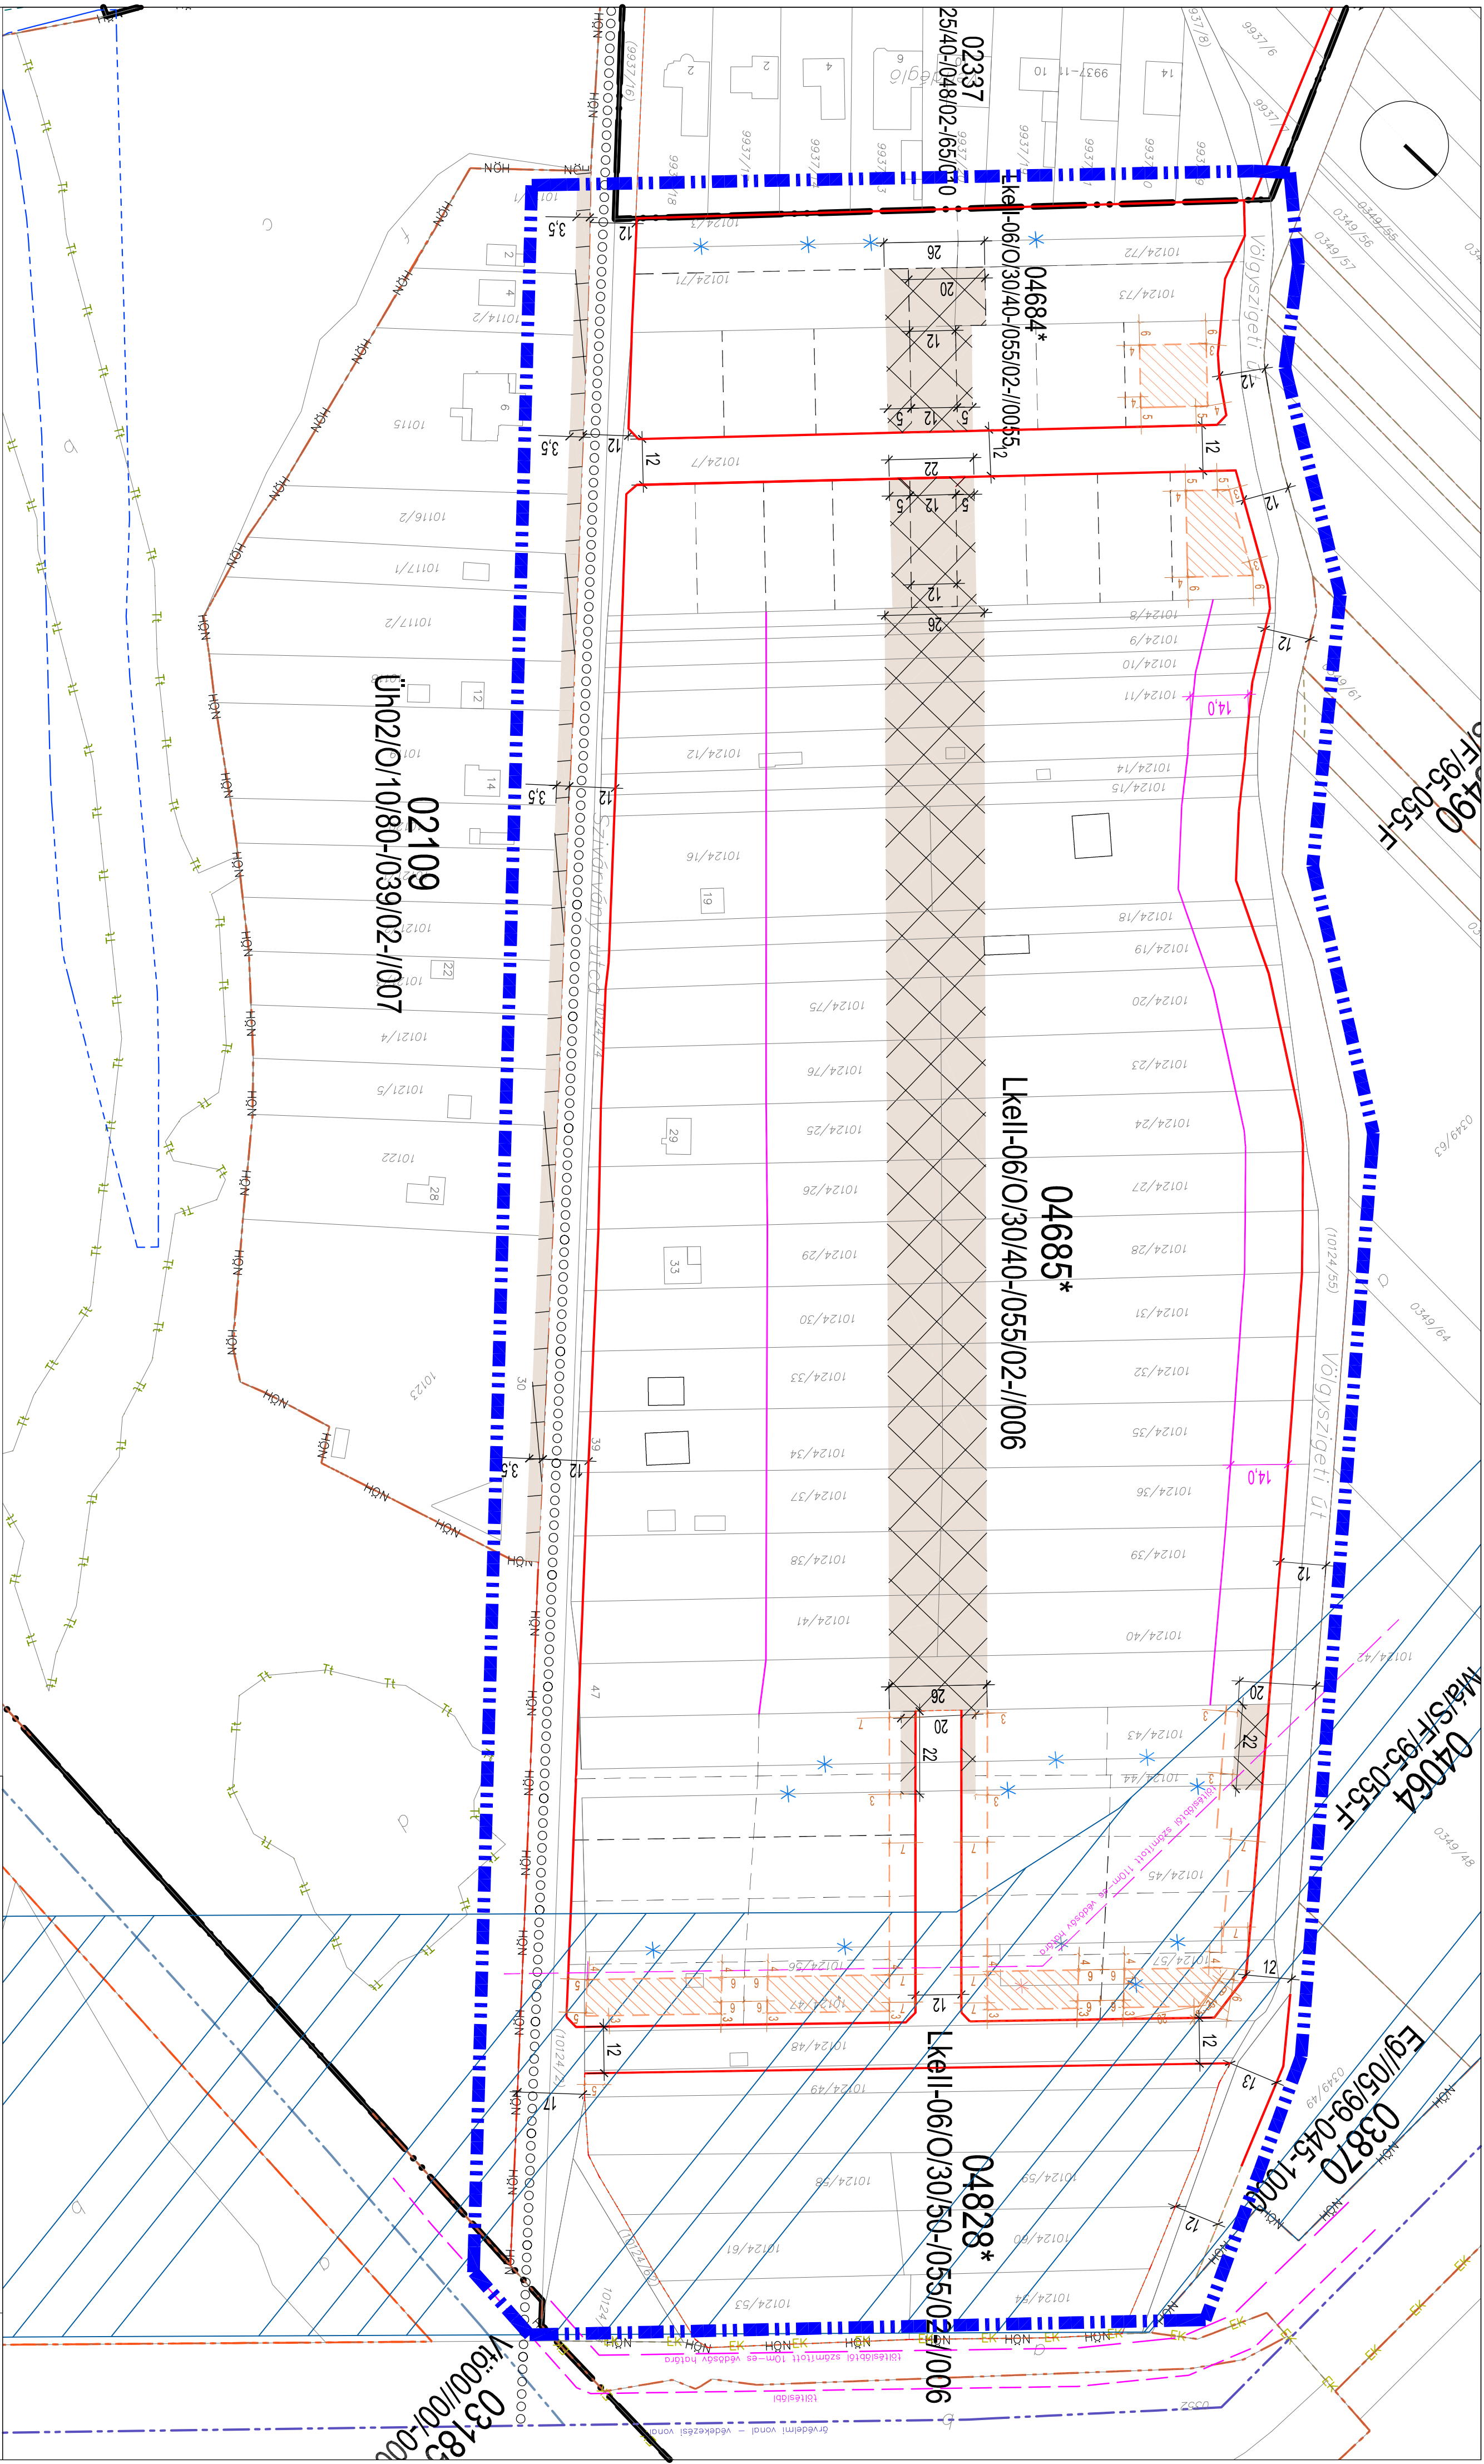


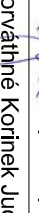

Rajzolt megnevezés:		Létező:	
Szabályozási terv - ZÁRÓÉLELMÉNYÉRTÉSI DOKUMENTÁCIÓ		M 11-es szett	
Megnevelő		Datum:	
Győr Megyei Jogú Város Önkormányzata		2021. június 09.	
Munka megnevezése:	Rendezési tervmódosítás	Munkaszám:	GY/2021-005
Feladat leírása:	Győr - Pincepál Városrésznyi t.ú. Szabványosított 	Munka dátuma:	GY/2021-005
Feladat leírása:	Horváthné Kornél Judit	Rajzszám:	SZTM 2021-007
Feladat leírása:	TT 08-0430	Munka dátuma:	TT 08-0481
E-mail: judit.kornel@gmail.com Cím: 9029 Győr, Szabados uca 30. Tel./Fax.:			