


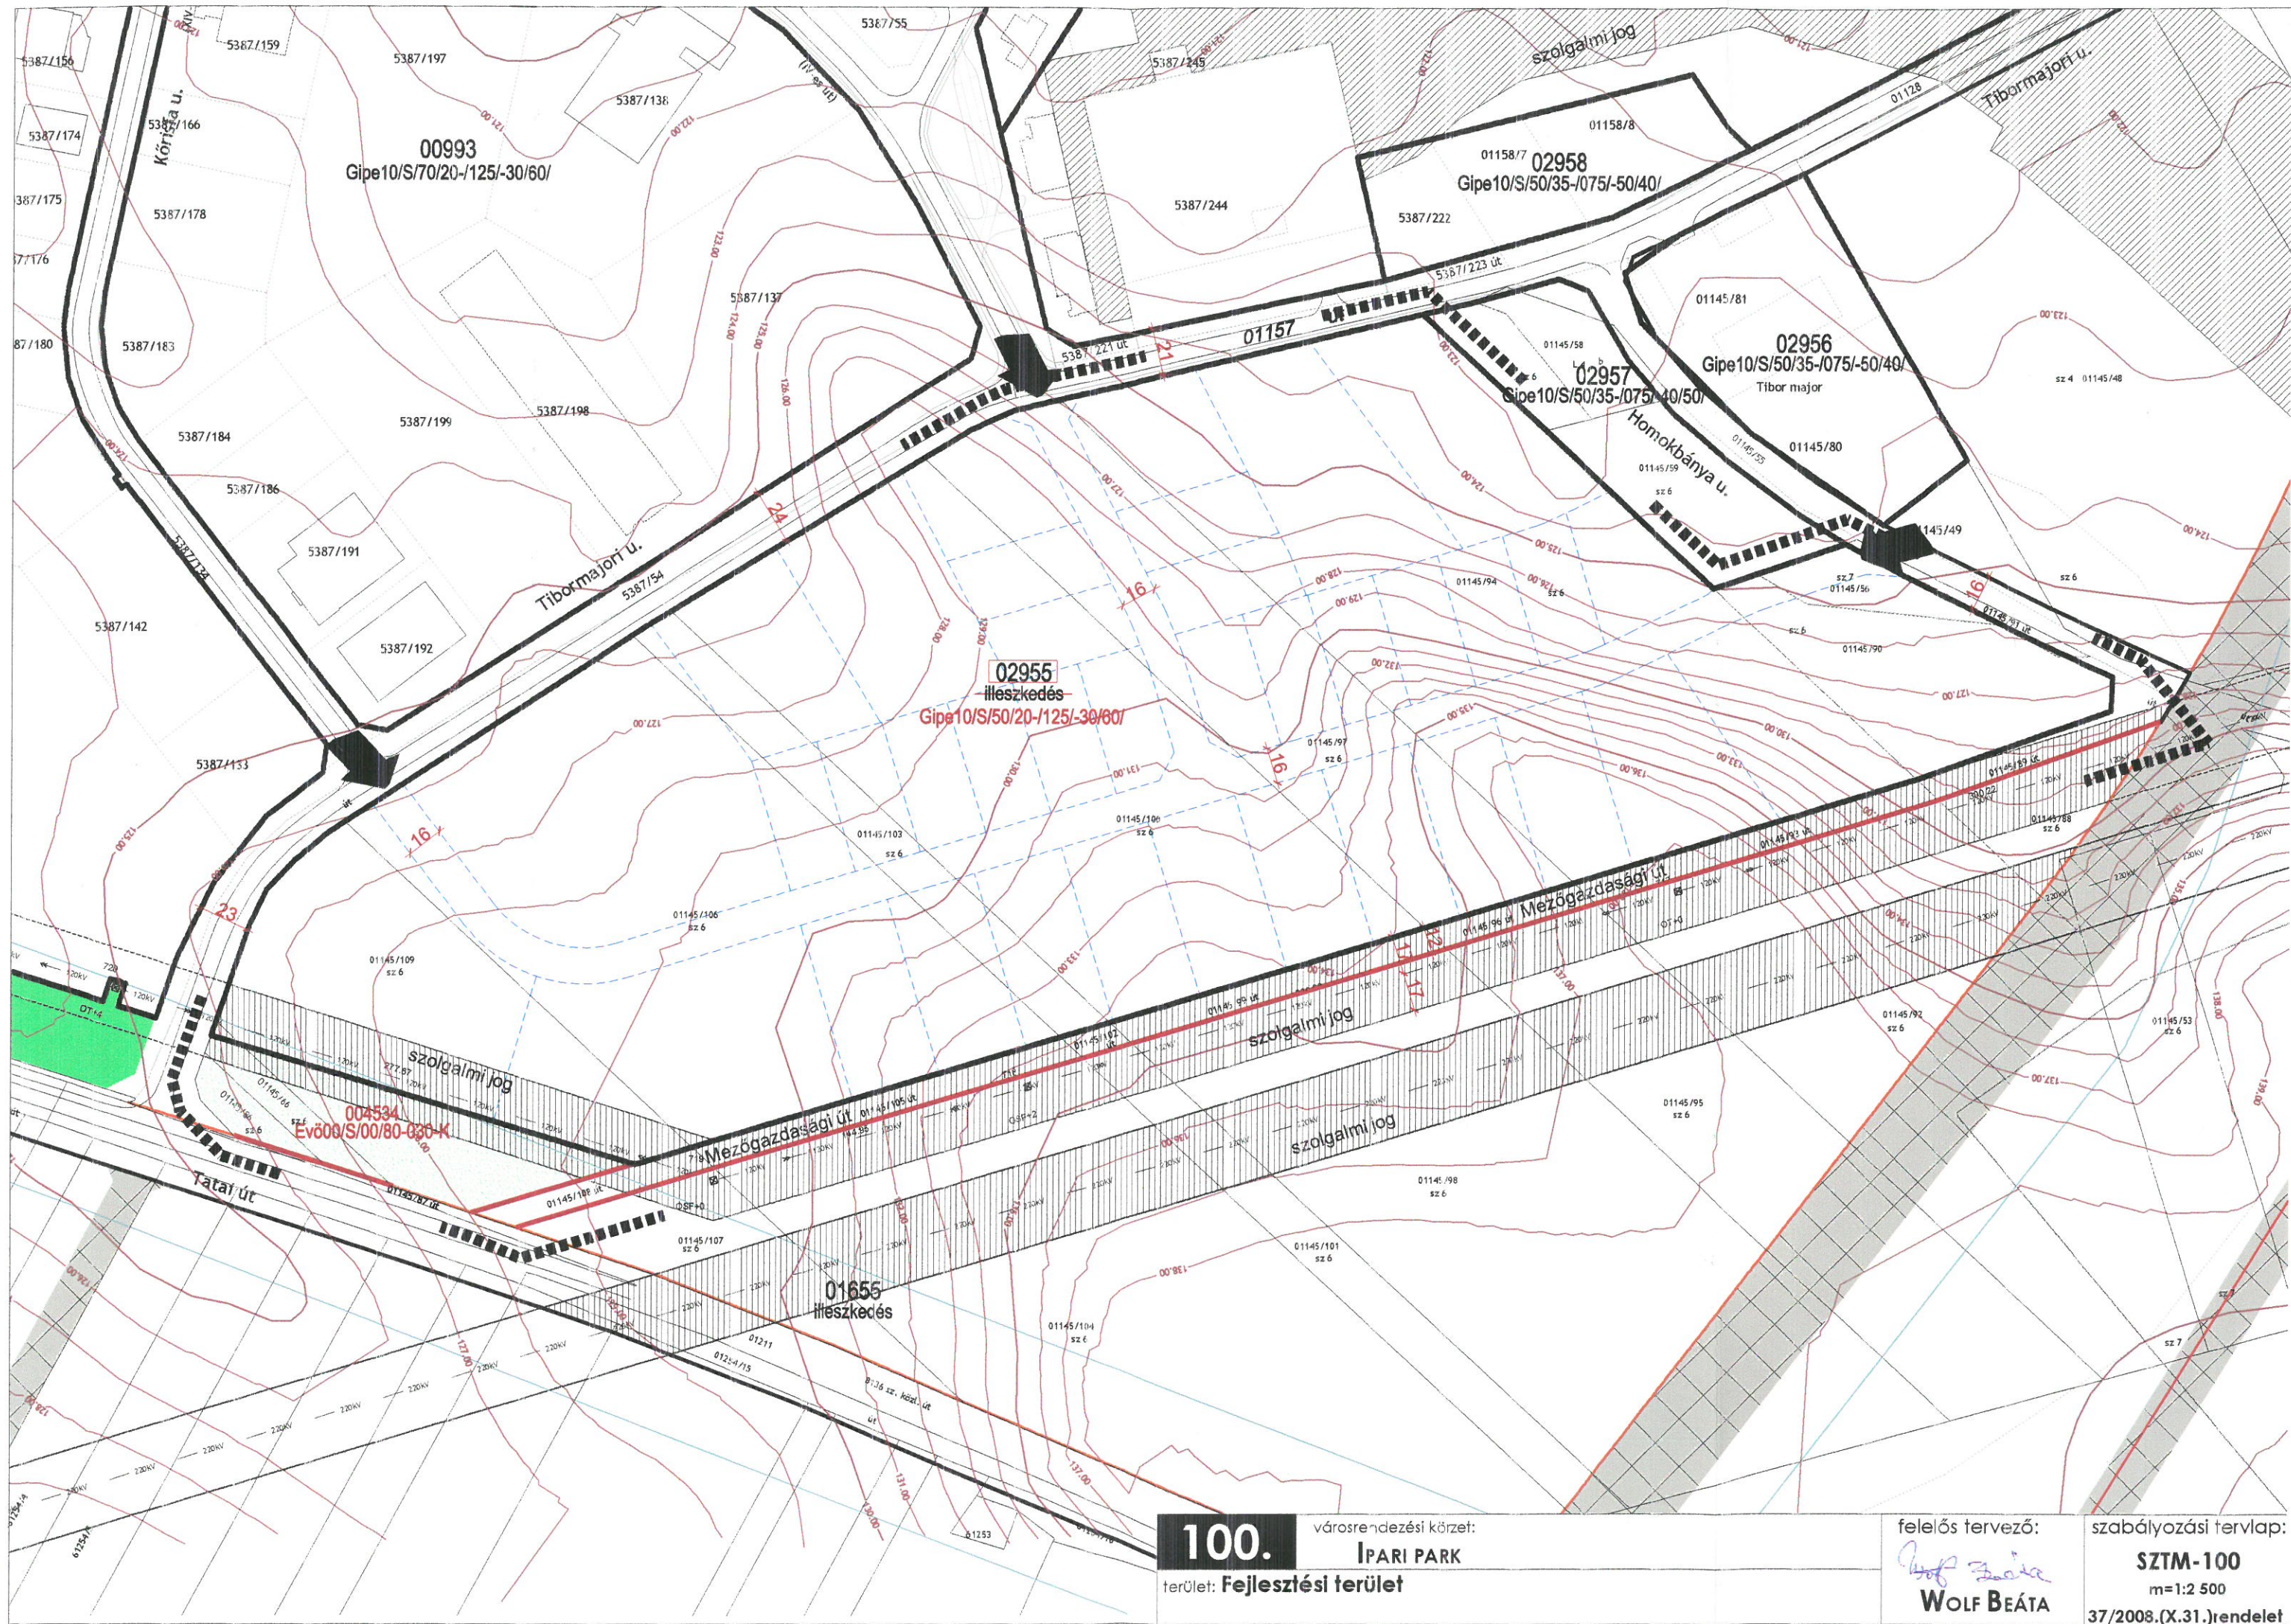

100.

városrendezési körzet:

IPARI PARK

terület: **Fejlesztési terület**

felelős tervező:

Wolf Beáta
WOLF BEÁTA

szabályozási tervlap:

SZTM-100

m=1:2 500

37/2008.(X.31.)rendelet